




- KOORDINATSYSTEM**  
ETRS-GK20FIN  
N2000
- TECKENFÖRKLARING**
- FASTIGHETSGRÄNS
  - VÄGPLANEGRÄNS, TILLFÄLLIG
  - OMRÅDE SOM NYTTJAS TILLFÄLLIGT UNDER ENTREPRENADEN
  - ELLEDNING JORDLINA
  - HÖGSPÄNNING LÜFTLEDNING MED ELSTOLPE
  - VÄG MED VÄGRENAR < 1,0M
  - ANSLUTNING FÖR BOSTADSTOMT ELLER BEBYGGELSEOMRÅDE
  - ANSLUTNING FÖR KOMMUNALBYGDE- ELLER LANDSVÄG SAMT BYGGNADSPLANEVÄG / GATA
  - TRUMMA
  - NORRPIL

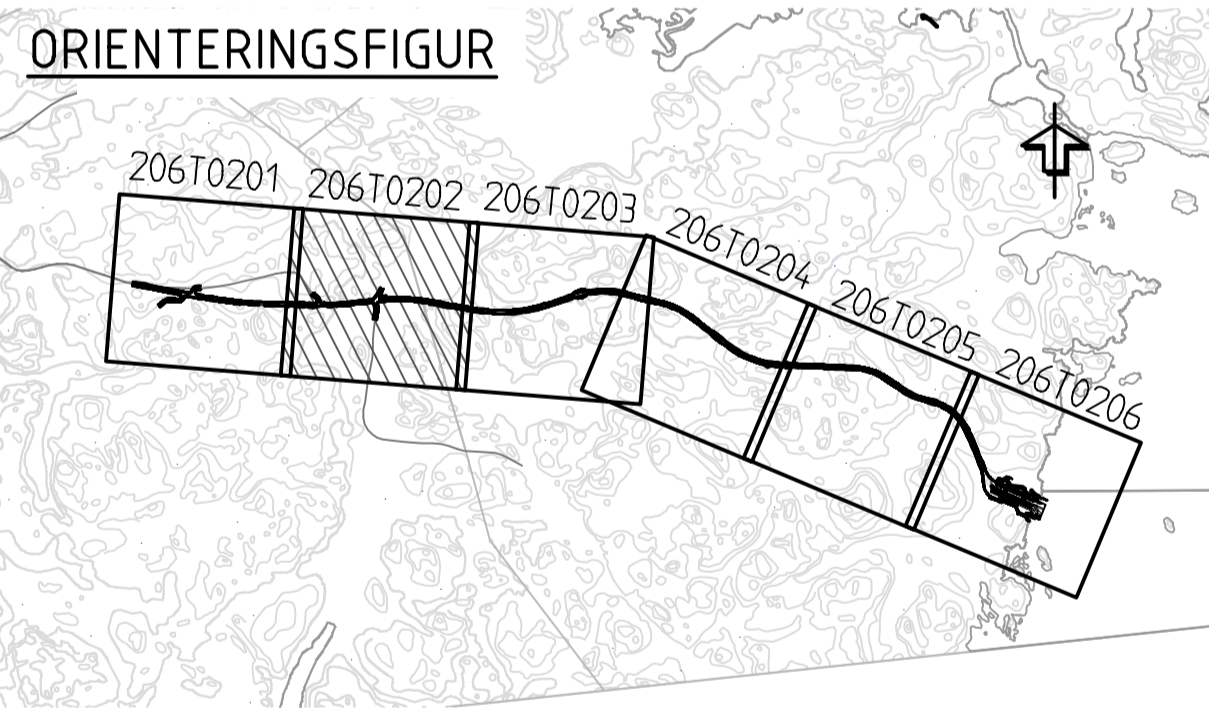

**SLUTLEVERANS**

BET	ÄNDRINGEN AVSER	DATUM	SIGN.
<b>VÄGPLAN</b>			
WSP Sverige AB Väg och Mark			
www.wsp.com			
UPPDRAG NR 10271844	RITAD/KONSTRUERAD AV ADAM JAKAB	HANDLÄGGARE ADAM JAKAB	
DATUM 2019-10-18	ANSVARIG CARLOS CELMA CERVERA		
Östra Föglö Etapp 2			
Ny väg vid Håstersböda			
Föglö kommun, Åland			
Plan			
SKALA 1:1000	A1	NUMMER 206T0202	BET 1


**Ålands  
Landskapsregering**

PB 1060, ÅX-22111 MARIEHAMN  
Tel: 018-25000  
[www.regeringen.ax/infrastruktur-kommunikation](http://www.regeringen.ax/infrastruktur-kommunikation)

ÄLR2018/7300  
Datum: 2019-10-18  
ÄLR Röringsnummer: 206T0202

Granskat  
Godkänt

Röringsstatus: VÄGPLAN

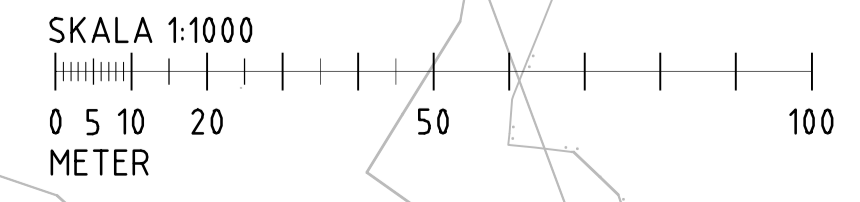

KONNEKTION MOT 206T0202  
KONNEKTION MOT 206T0201

KONNEKTION MOT 206T0203  
KONNEKTION MOT 206T0202