



**KOORDINATSYSTEM**

ETRS-GK20FIN  
N2000


**TECKENFÖRKLARING**

- FASTIGHETSGRÄNS
- VÄGPLANEGRÄNS, TILLFÄLLIG
- OMRÅDE SOM NYTTJAS TILLFÄLLIGT UNDER ENTREPRENADEN
- ELLEDNING JORDLINA
- HÖGSPÄNNING LÜFTLEDNING MED ELSTOLPE
- VÄG MED VÄGRENAR < 1,0M
- ANSLUTNING FÖR BOSTADSTOMT ELLER BEBYGGELSEOMRÅDE
- ANSLUTNING FÖR KOMMUNALBYGGE- ELLER LANDSVÄG SAMT BYGGNADSPLANEVÄG / GATA
- TRUMMA
- NORRPIL

KONNEKTION MOT 206T0204  
KONNEKTION MOT 206T0203

KONNEKTION MOT 206T0203  
KONNEKTION MOT 206T0202

**ORIENTERINGSFIGUR**

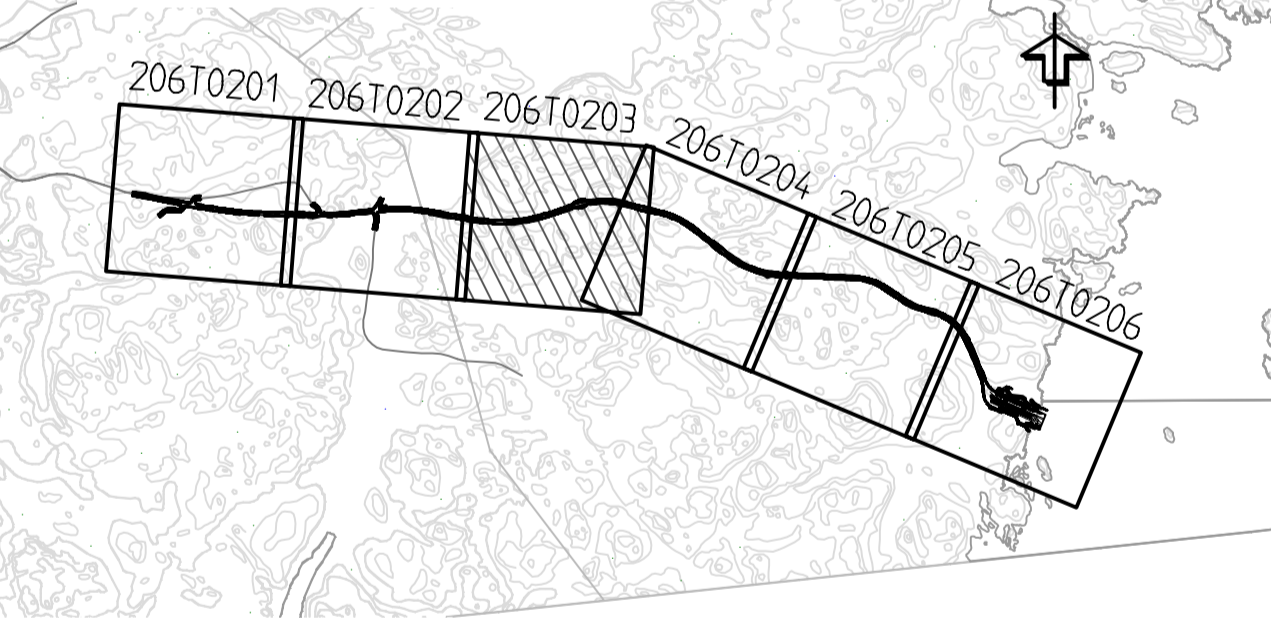

**SLUTLEVERANS**

BET	ÄNDRING AVSER	DATUM	SIGN
<b>VÄGPLAN</b>			
WSP Sverige AB Väg och Mark			
www.wsp.com			
UPPDRAG NR 10271844	RITAD/KONSTRUERAD AV ADAM JAKAB	HANDLÄGGARE ADAM JAKAB	
DATUM 2019-10-18	ANSVARIG CARLOS CELMA CERVERA		
Östra Föglö Etapp 2			
Ny väg vid Hastersboda			
Föglö kommun, Åland			
Plan			
SKALA 1:1000	A1	NUMMER	I BET
VÄGPLAN		206T0203	

PB 1060, AX-22111 MARIEHAMN  
 Tel: 018-25000  
[www.regeringen.ax/infrastruktur-kommunikation](http://www.regeringen.ax/infrastruktur-kommunikation)

Östra Föglö  
 Datum: 2019-10-18  
 ALR Röringsnummer: 206T0203  
 Röringsstatus: VÄGPLAN



F:\Vorgon\wsp\SE-ÖstraFöglö\5631\10271844\CAD\Tillag\WSP\Etapp2\206T0203\wsp - RUTTAJ - 2019-10-16 09:32:29 AV ANVÄNDARE: SCA19728