

KONNEKTION MOT 206T0206
KONNEKTION MOT 206T0205

62-410-4-7

62-410-3-6


Stenverka

HELIKOPTERPLATTAN
15x15m

VÄNTSAL VÄG
8x10m

62-410-3-7

62-410-3-7

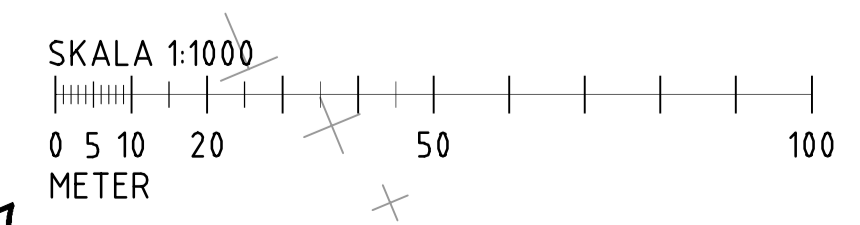


KOORDINATSYSTEM

ETRS-GK20FIN
N2000

TECKENFÖRKLARING

- FASTIGHETSGRÄNS
- VÄGPLANEGRÄNS, TILLFÄLLIG
- OMRÅDE SOM NYTTJAS TILLFÄLLIGT UNDER ENTREPRENADEN
- ELLEDNING JORDLINA
- HÖGSPÄNNING LUFTLEDNING MED ELSTOLPE
- VÄG MED VÄGRENAR < 1,0M
- ANSLUTNING FÖR BOSTADSTOMT ELLER BEBYGGELSEOMRÅDE
- ANSLUTNING FÖR KOMMUNALBYGDE- ELLER LANDSVÄG SAMT BYGGNADSPLANEVÄG / GATA
- TRUMMA
- NORRPIL

ORIENTERINGSFIGUR

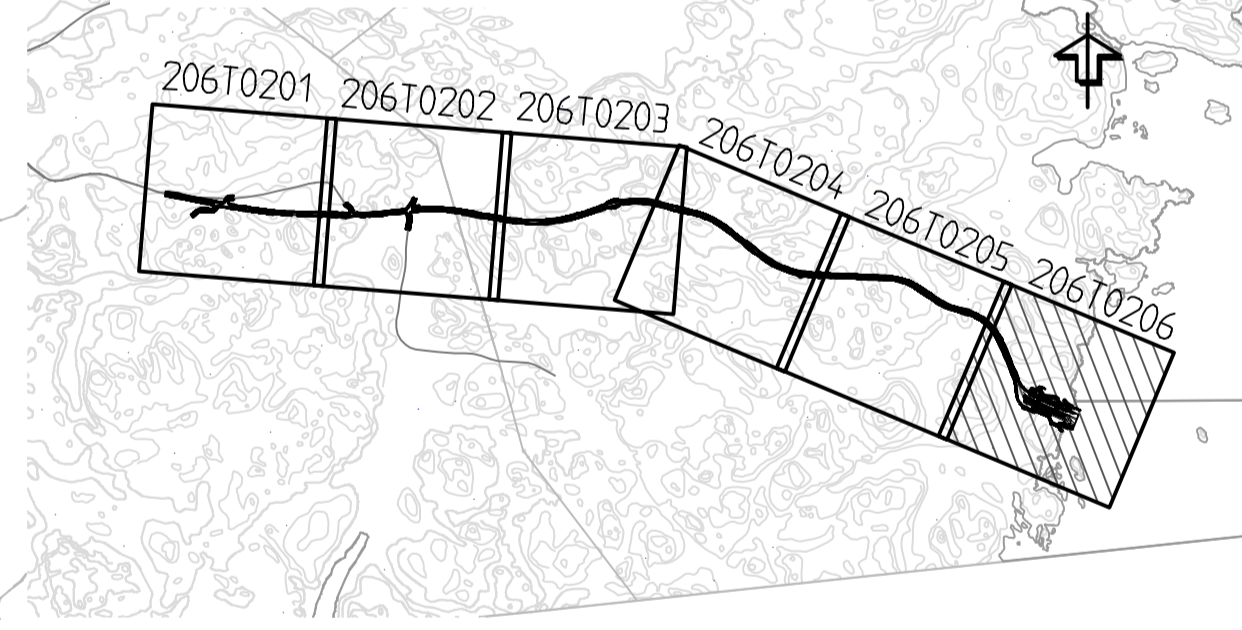

SLUTLEVERANS

BET	ÄNDRINGEN AVSER	DATUM	SIGN
VÄGPLAN			
WSP Sverige AB Väg och Mark			
www.wsp.com			
UPPDRAG NR 10271844	RITAD/KONSTRUERAD AV ADAM JAKAB	HANDLÄGGARE ADAM JAKAB	
PB 1060, AX-22111 MARIEHAMN Tel: 018-25000		ANSVARIG CARLOS CELMA CERVERA	
www.regeringen.se/infrastruktur-kommunikation			
Dokument- / Arkivnummer ÅLR2018/7300	Östra Föglö Etapp 2		
Datum 2019-10-18	Ny väg vid Håstersboda		
ÅLR Röringsnummer 206T0206	Föglö kommun, Åland		
Röringsstatus VÄGPLAN	SKALA 1:1000	NUMMER A1	BET 206T0206

Ålands landskapsregering
PB 1060, AX-22111 MARIEHAMN
Tel: 018-25000
www.regeringen.se/infrastruktur-kommunikation