
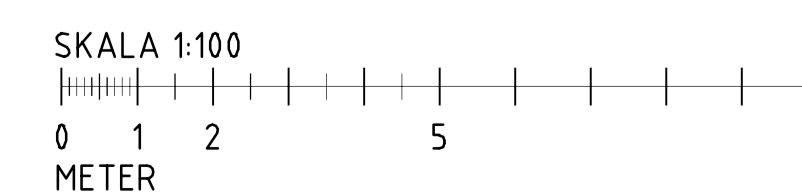
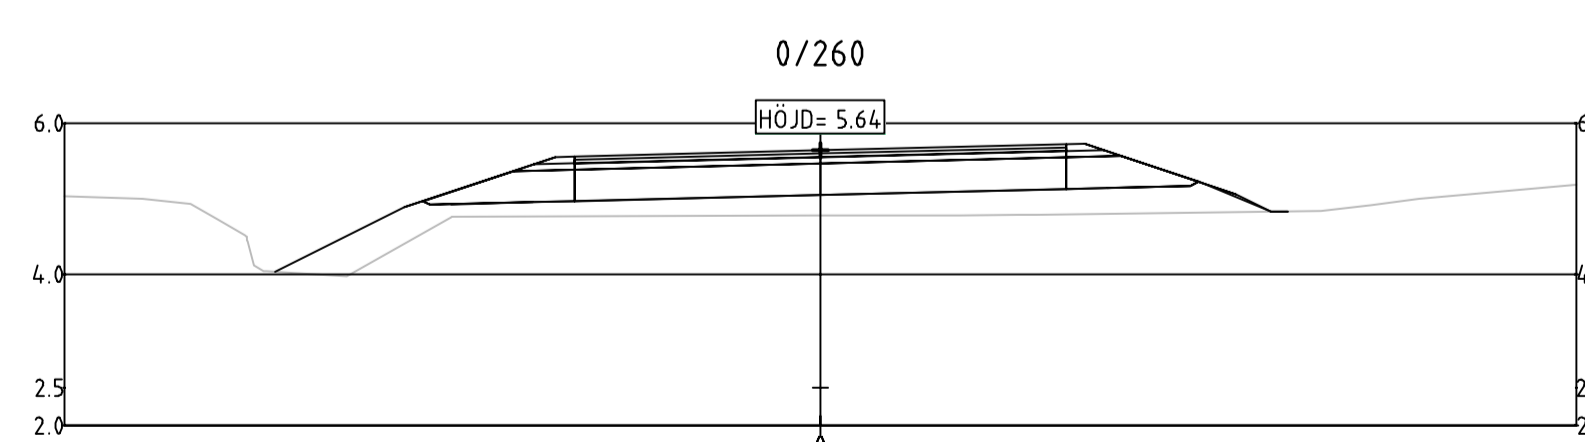
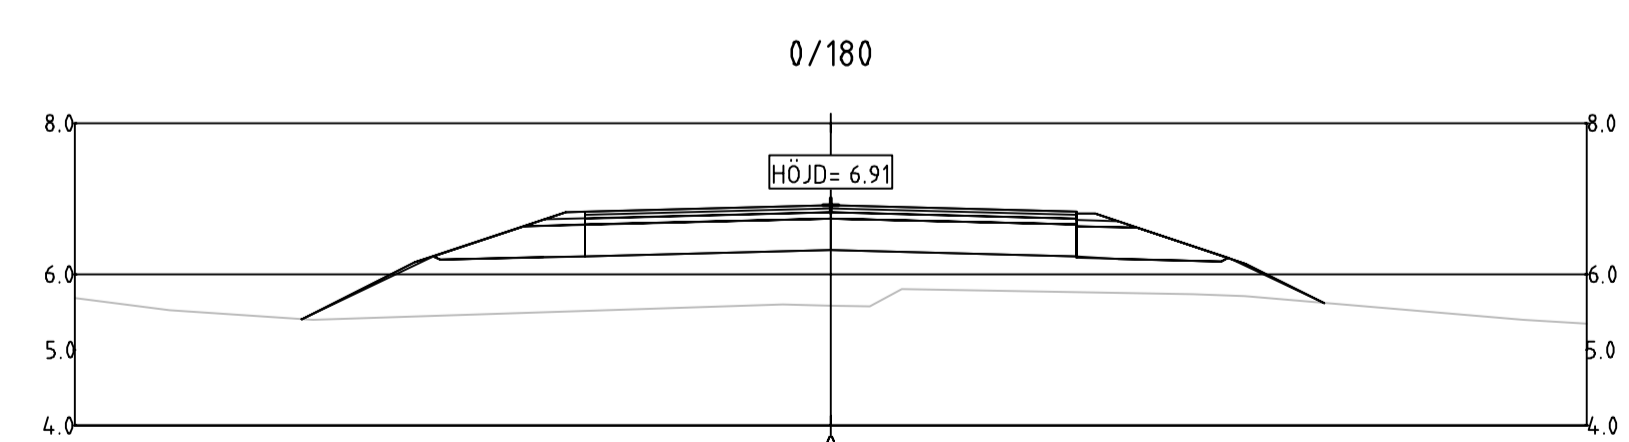
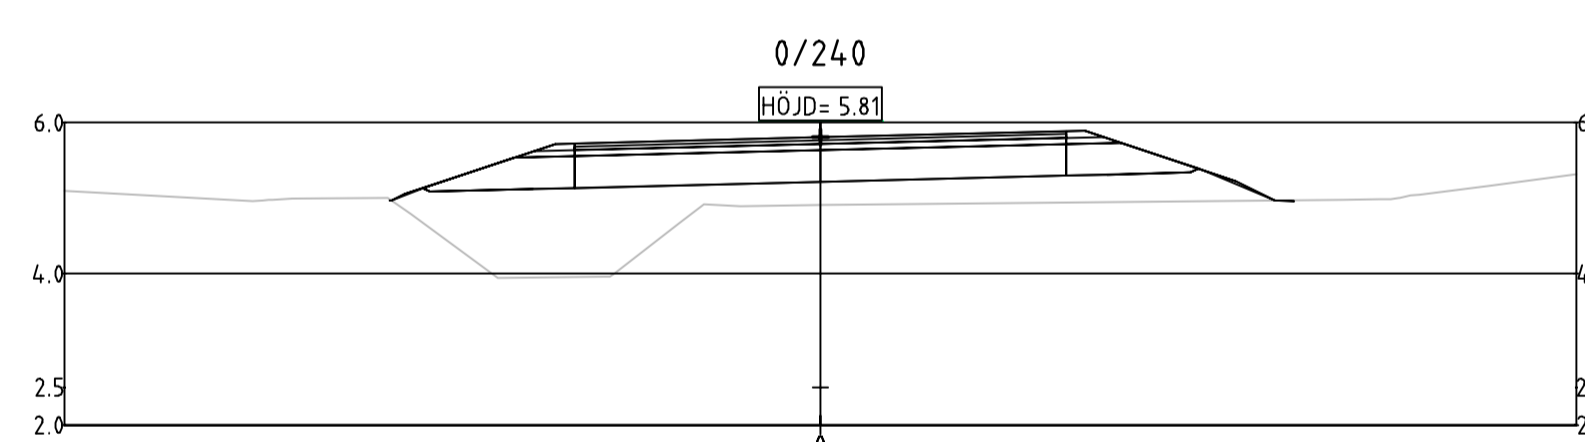
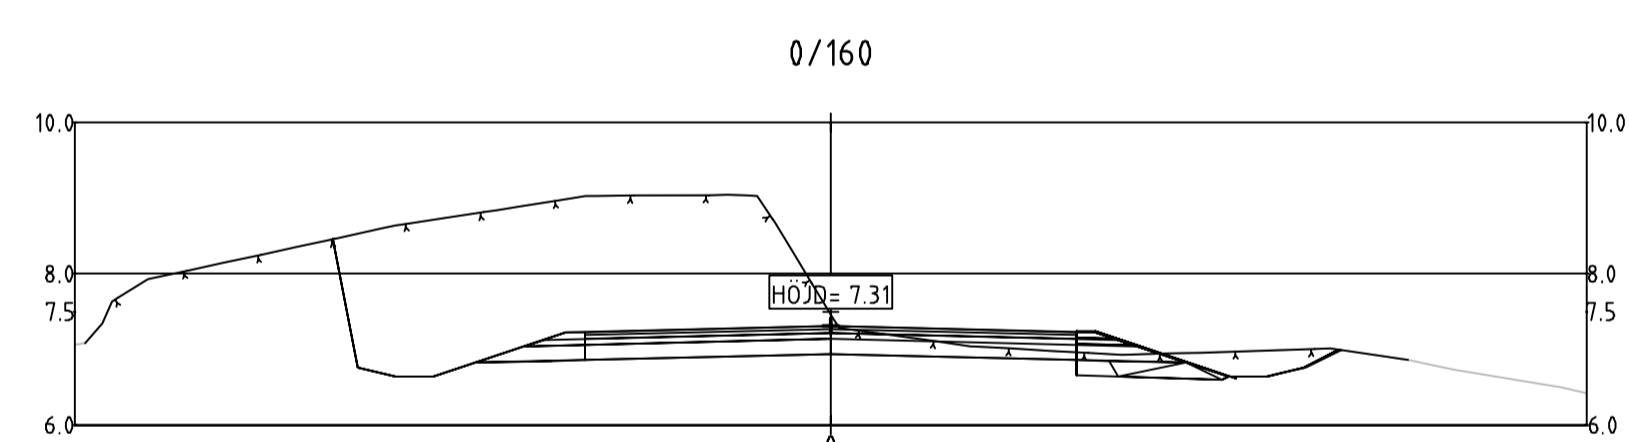
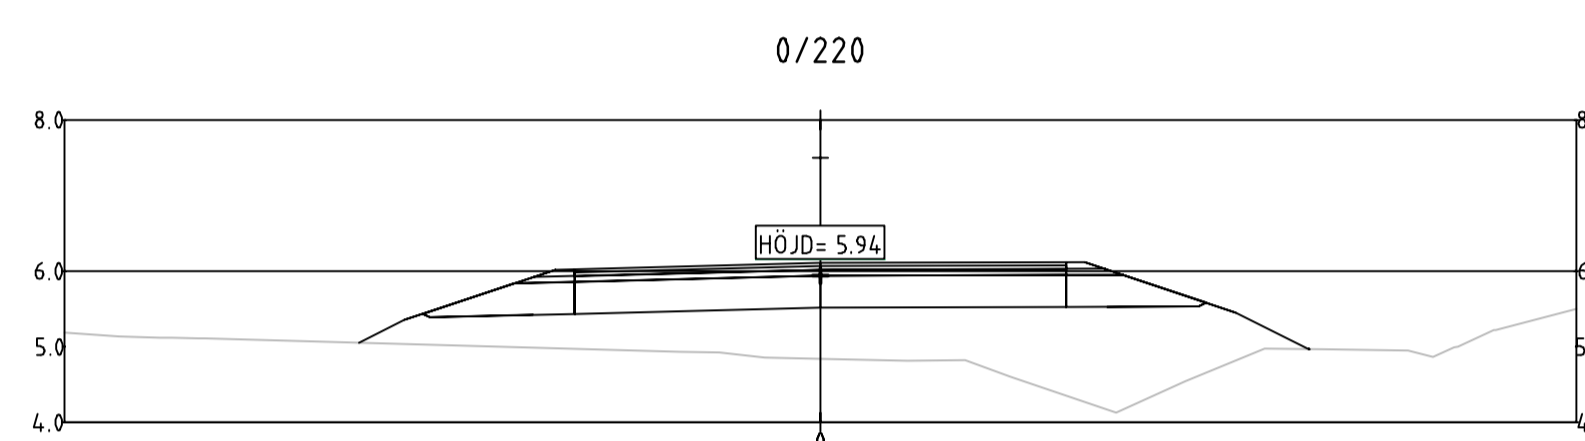
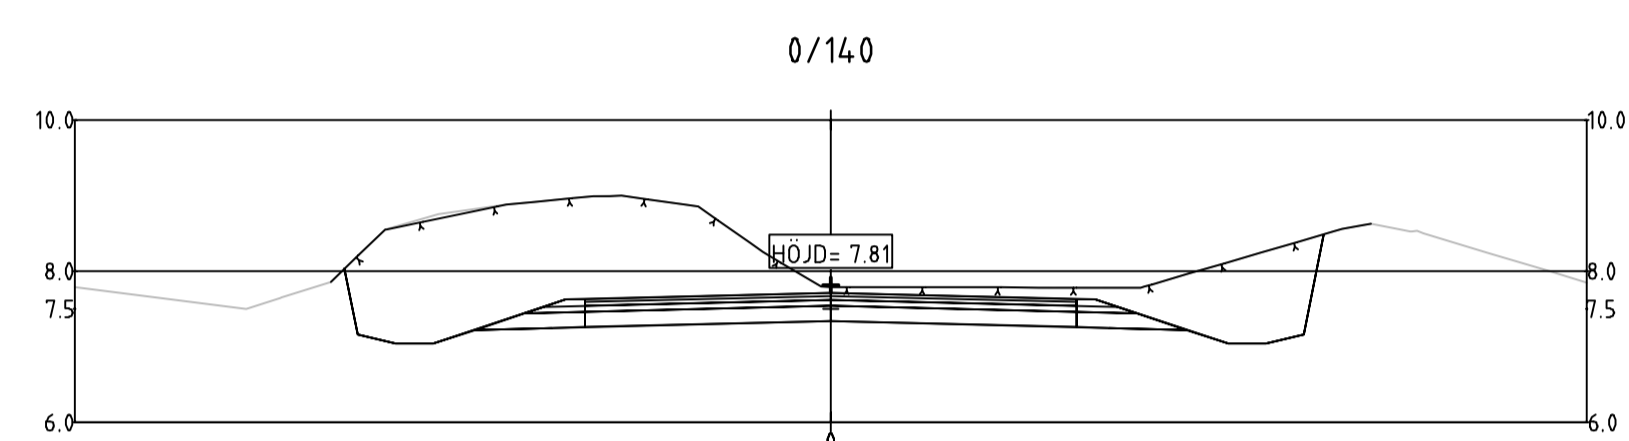
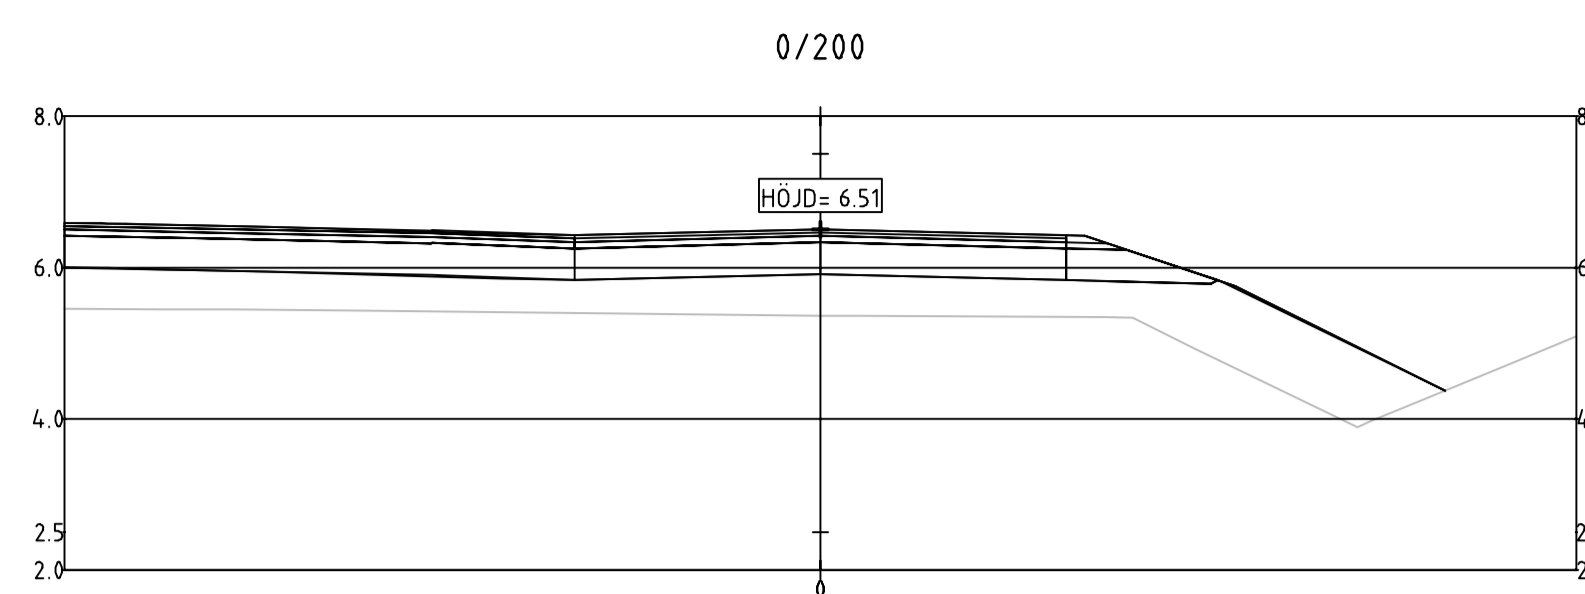


TECKENFÖRKLARING

— BEFINTLIG MARK
 - - - - - BEFINTLIG BERG

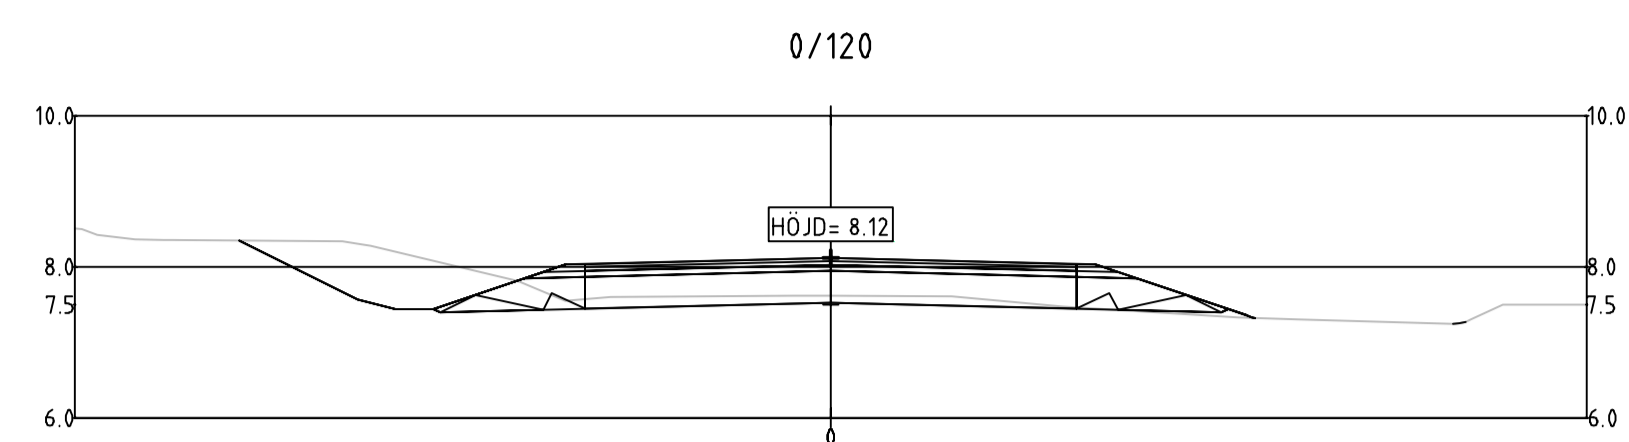

SLUTLEVERANS

BET	ÄNDRINGEN AVSER	DATUM	SIGN
	VÄGPLAN		
WSP Sverige AB Väg och Mark			
www.wsp.com			
UPPDRAG NR 10271844	RITAD/KONSTRUERAD AV ADAM JAKAB	HANDLÄGGARE ADAM JAKAB	
DATUM 2019-10-18	ANSVARIG CARLOS CELMA CERVERA		
Östra Föglö Etapp 2			
Ny väg vid Håstersboda			
Föglö kommun, Åland			
Tvärsnitt 0/120-0/260			
SKALA 1:100	NUMMER 206T0902	I BET	

PB 1080, AX-22111 MARIEHAMN
 Tel: 018-25000
www.regeringen.ax/infrastruktur-kommunikation

Östra Föglö Etapp 2
 Ny väg vid Håstersboda
 Föglö kommun, Åland
 Tvärsnitt 0/120-0/260

ALR2018/7300
 Datum: 2019-10-18
 ALR Rättningsnummer: 206T0902
 Ritningsstatus: VÄGPLAN

PLOTTAD: 2019-10-18 12:22:07 AV ANVÄNDARE: ESR50286