
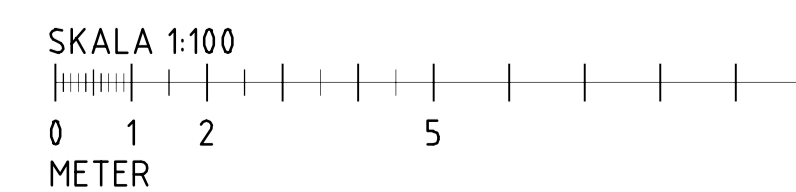
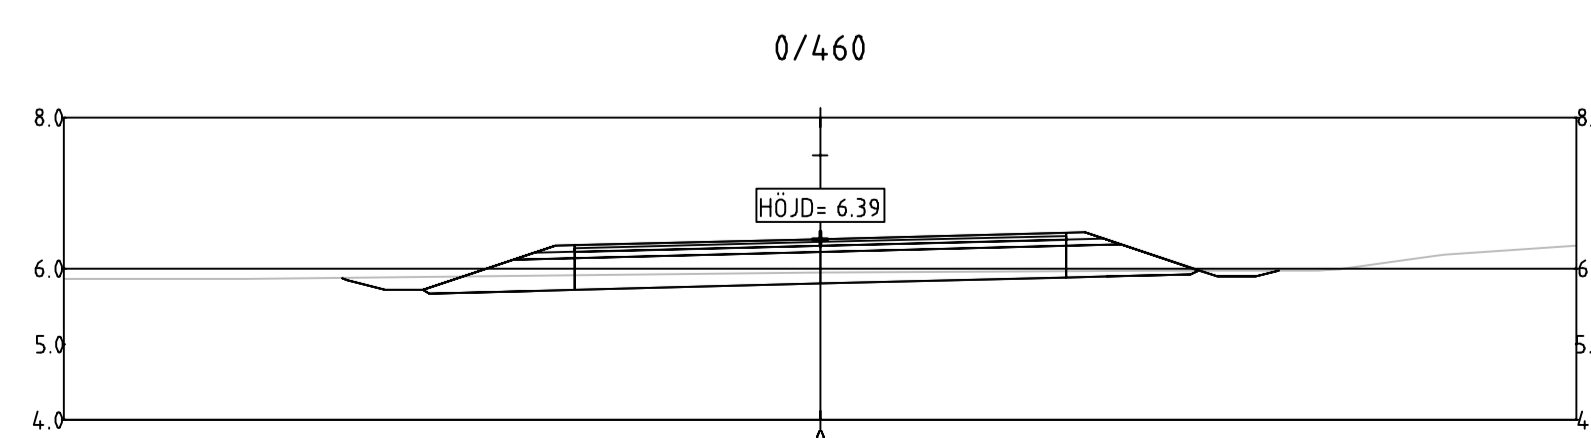
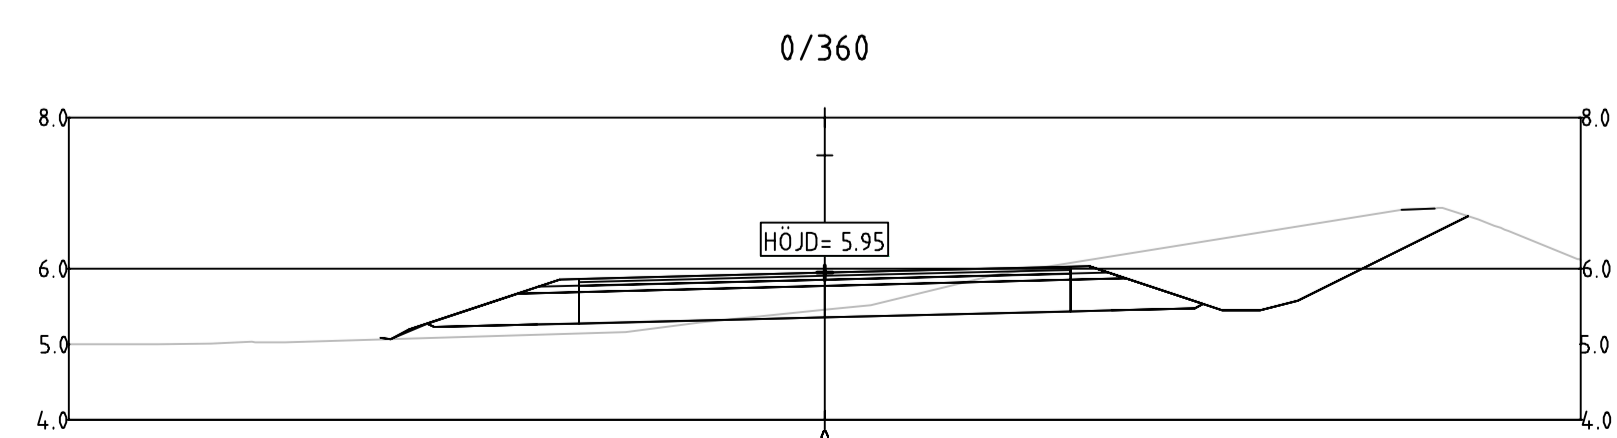
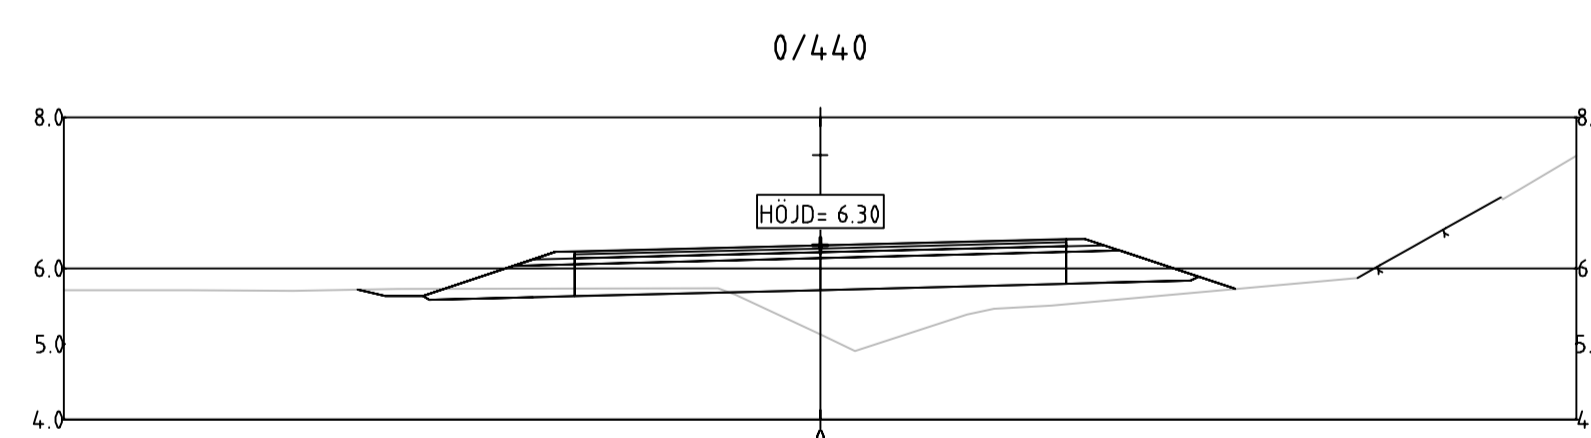
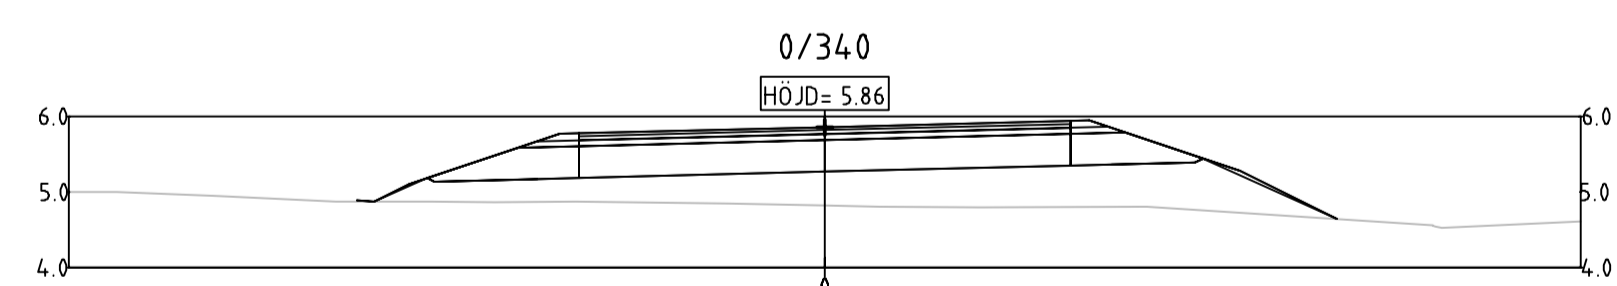
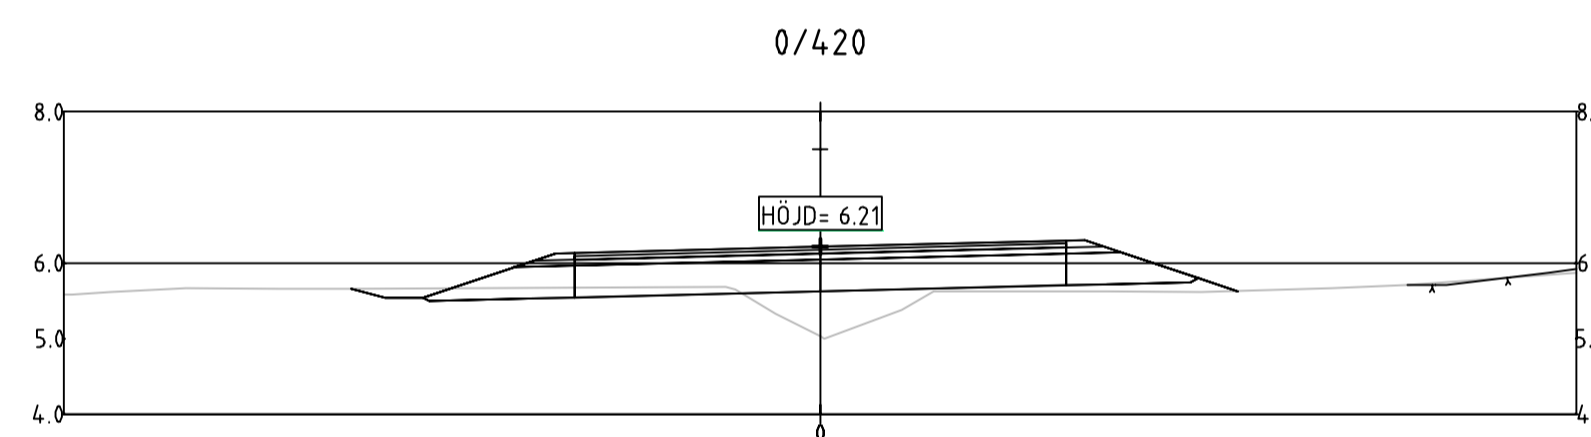
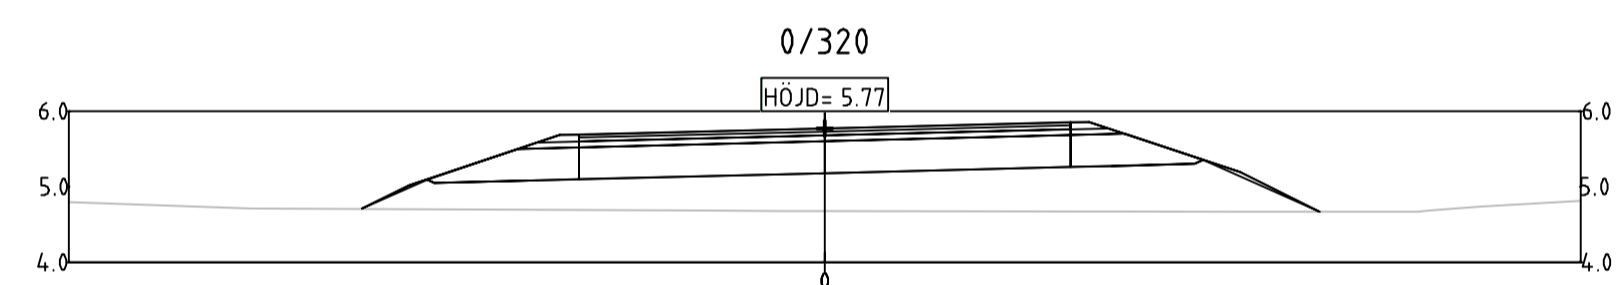
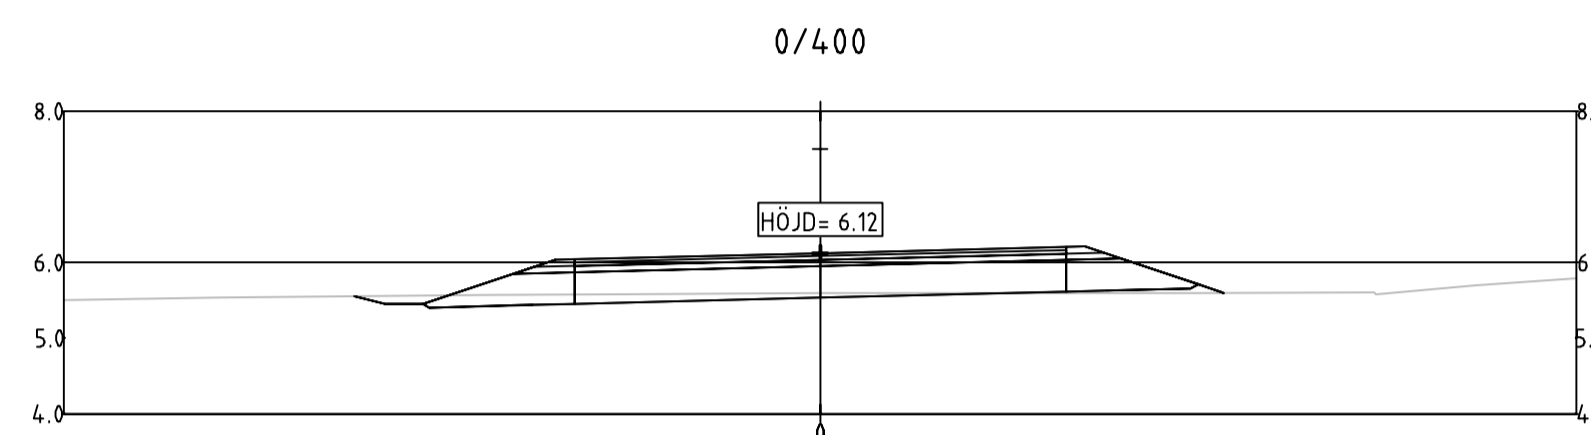
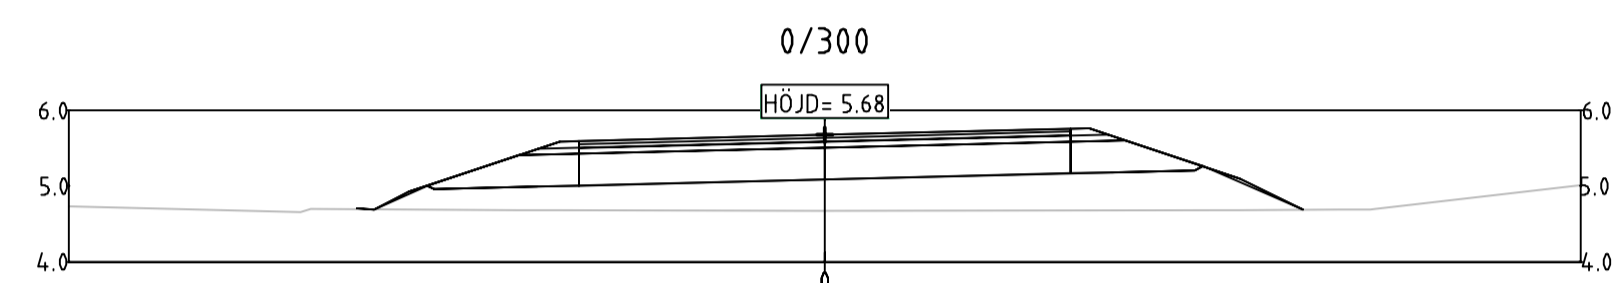
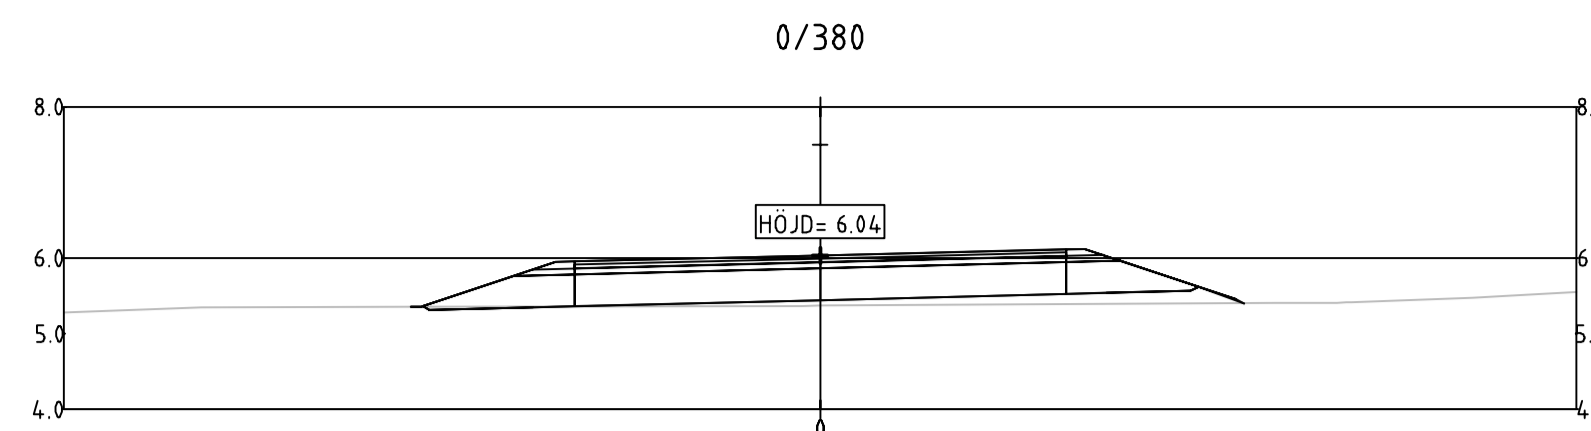


TECKENFÖRKLARING

— BEFINTLIG MARK  
 - - - - - BEFINTLIG BERG

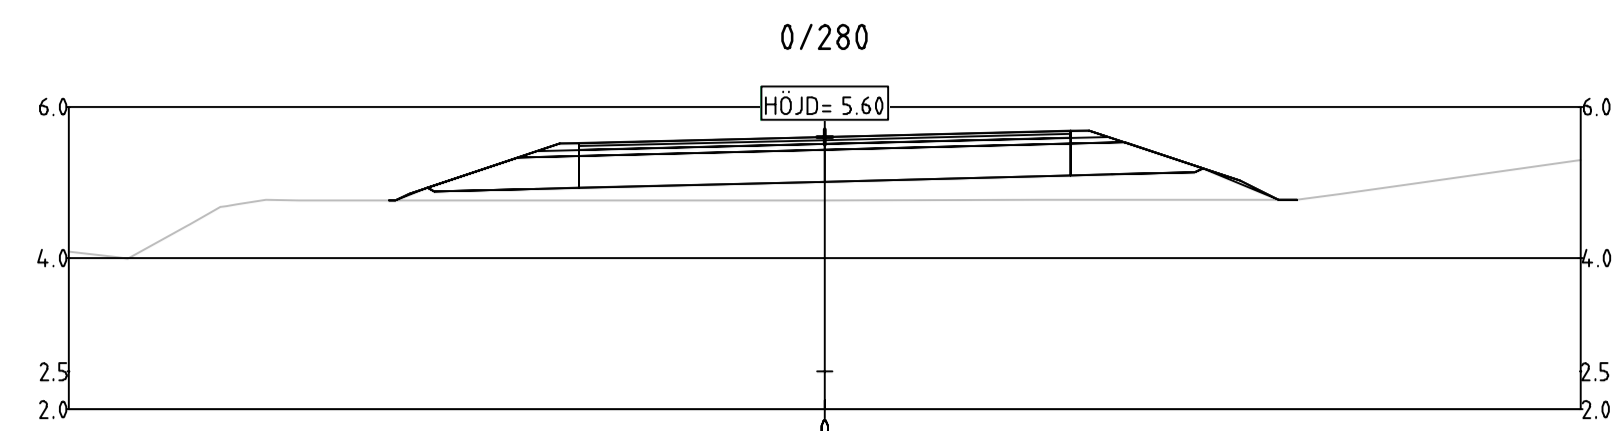

SLUTLEVERANS

BET	ÄNDRINGEN AVSER	DATUM	SIGN
<b>VÄGPLAN</b>			
WSP Sverige AB Väg och Mark			
www.wsp.com			
UPPDRAG NR 10271844	RITAD/KONSTRUERAD AV ADAM JAKAB	HANDLÄGGARE ADAM JAKAB	
DATUM 2019-10-18	ANSVARIG CARLOS CELMA CERVERA	Östra Föglö Etapp 2	
Ny väg vid Håstersboda			
Föglö kommun, Åland			
Tvärsnitt 0/280-0/460			
SKALA 1:100	SKALA A1	NUMMER 206T0903	BET I

Ålands  
landskapsregering

PB 1080, AX-22111 MARIEHAMN  
Tel: 018-25000  
www.regeringen.ax/infrastruktur-kommunikation

ÄLR2018/7300  
Datum: 2019-10-18  
ÄLR Rättningsnummer: 206T0903  
Ritningsstatus: VÄGPLAN

PLOTTAD 2019-10-17 14:23:02 AV ANVÄNDARE 38382686  
 FILE: R:\661\7378\AA-LOONT\Bilder\KVP\KVP-206T0903.dwg