
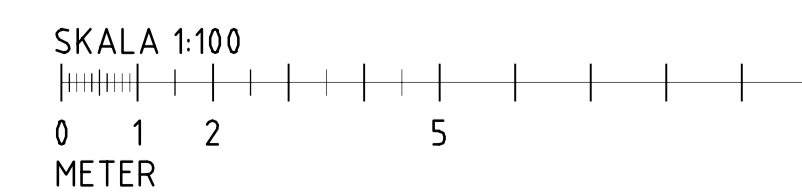
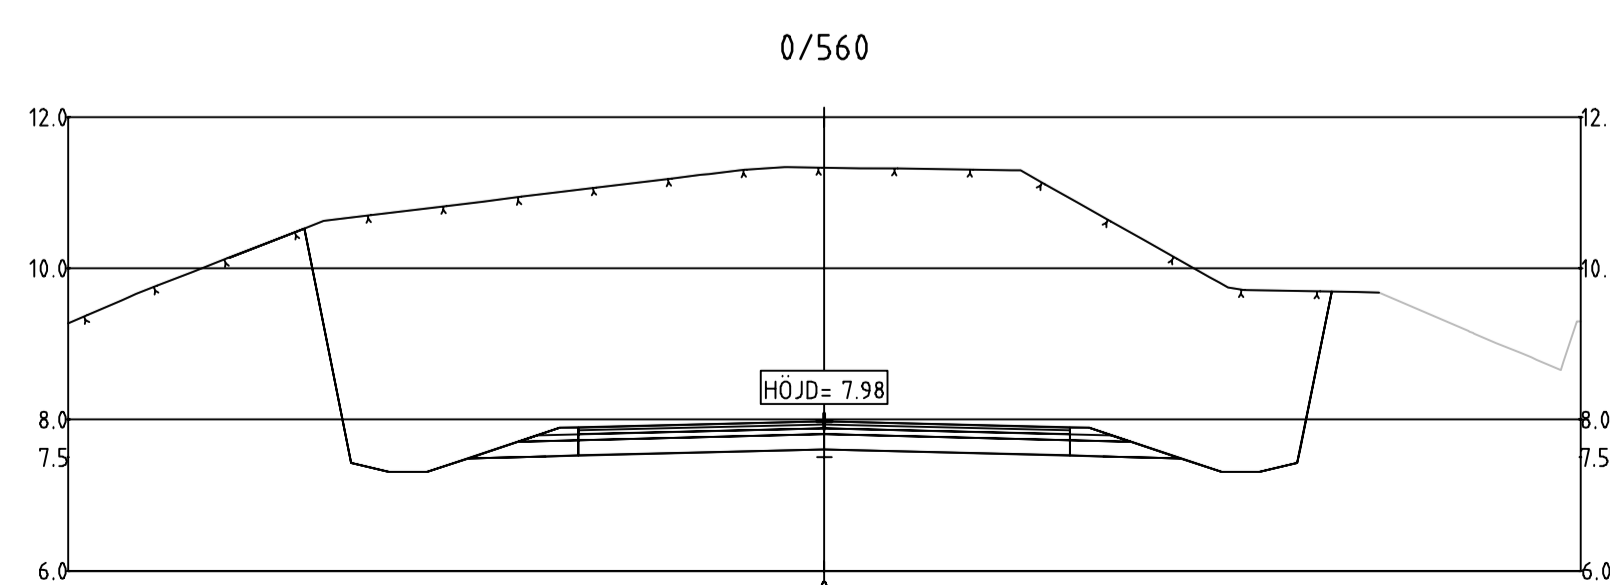
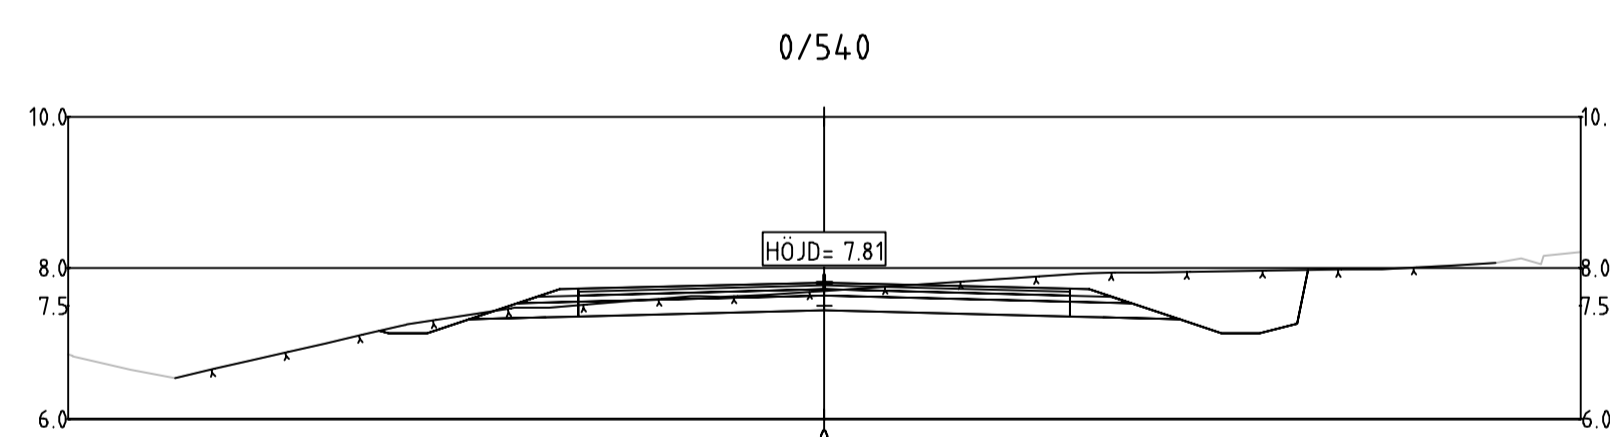
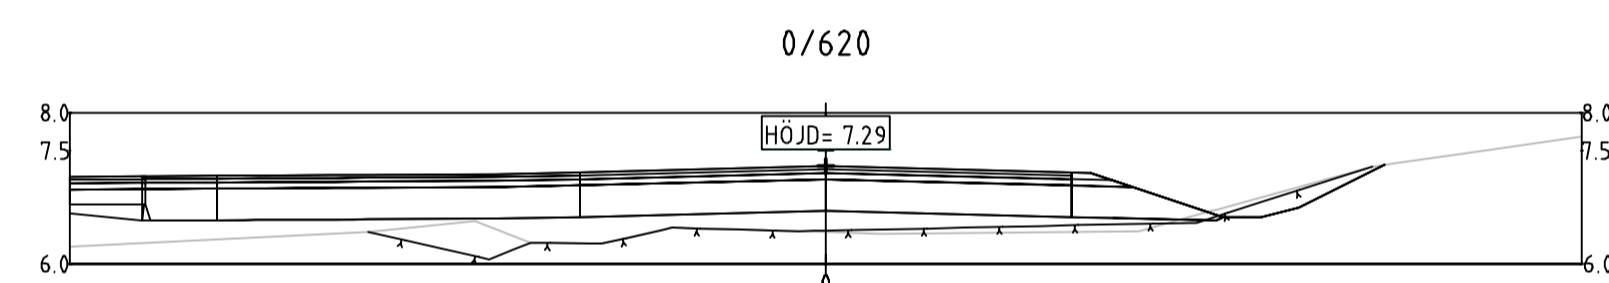
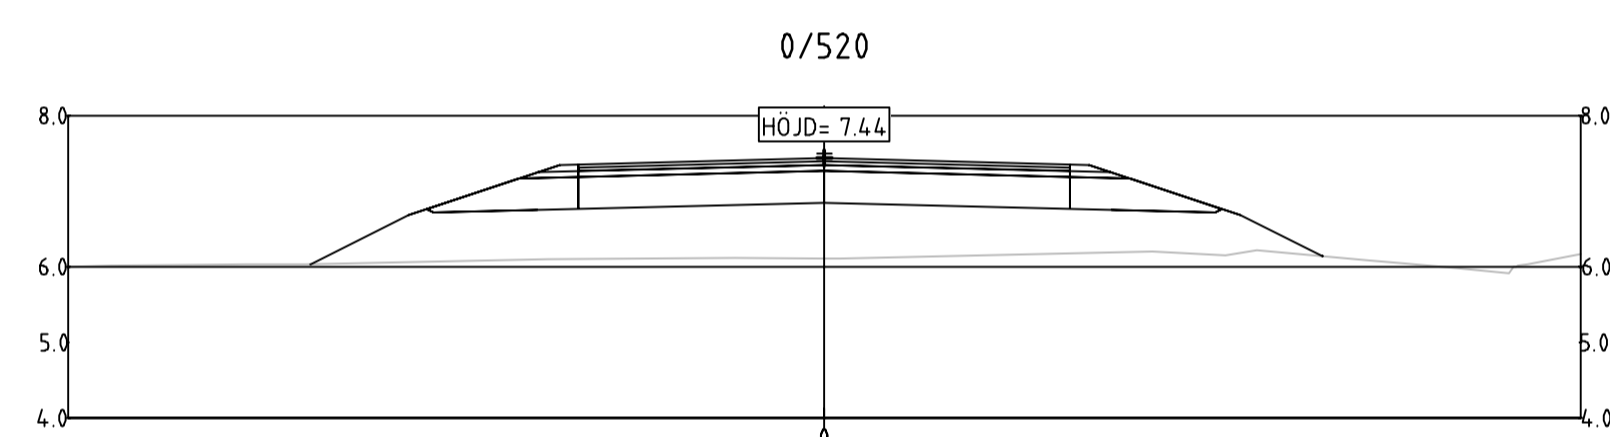
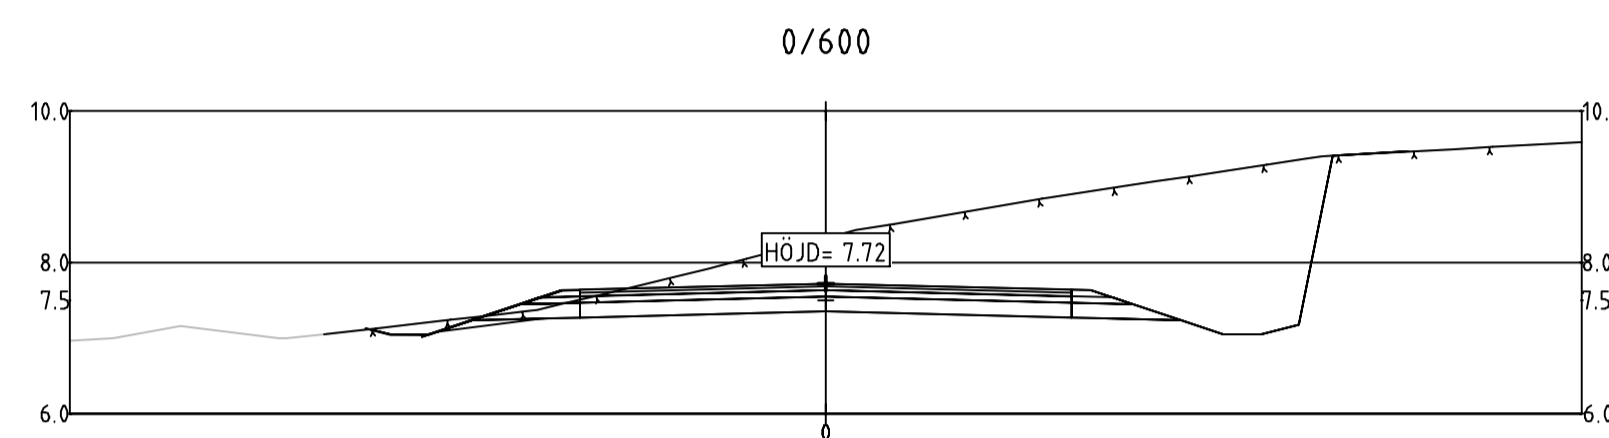
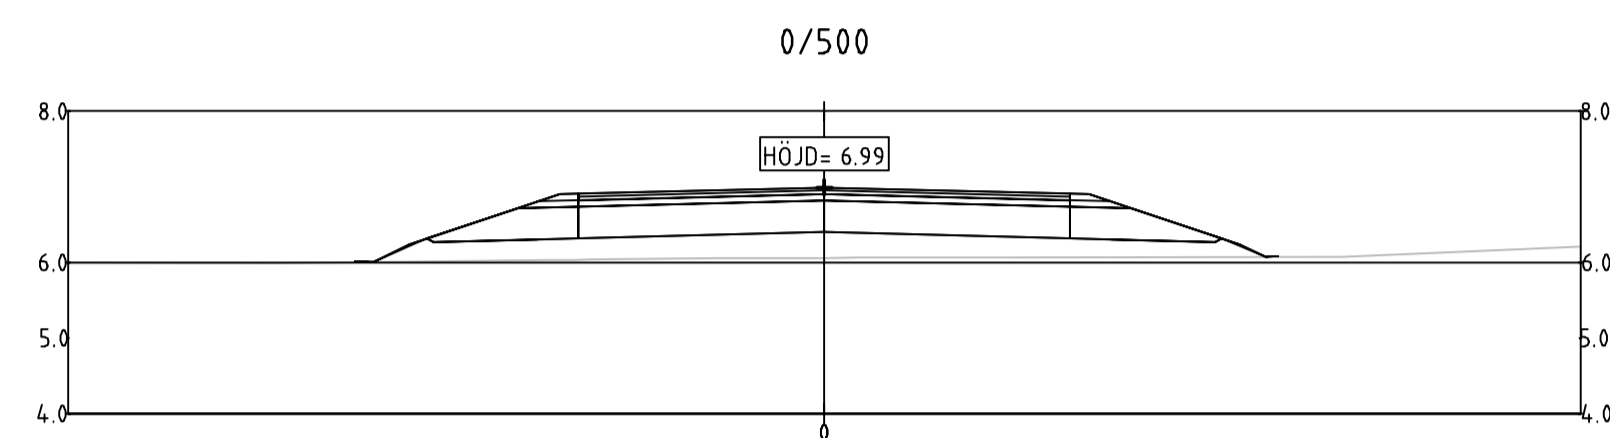
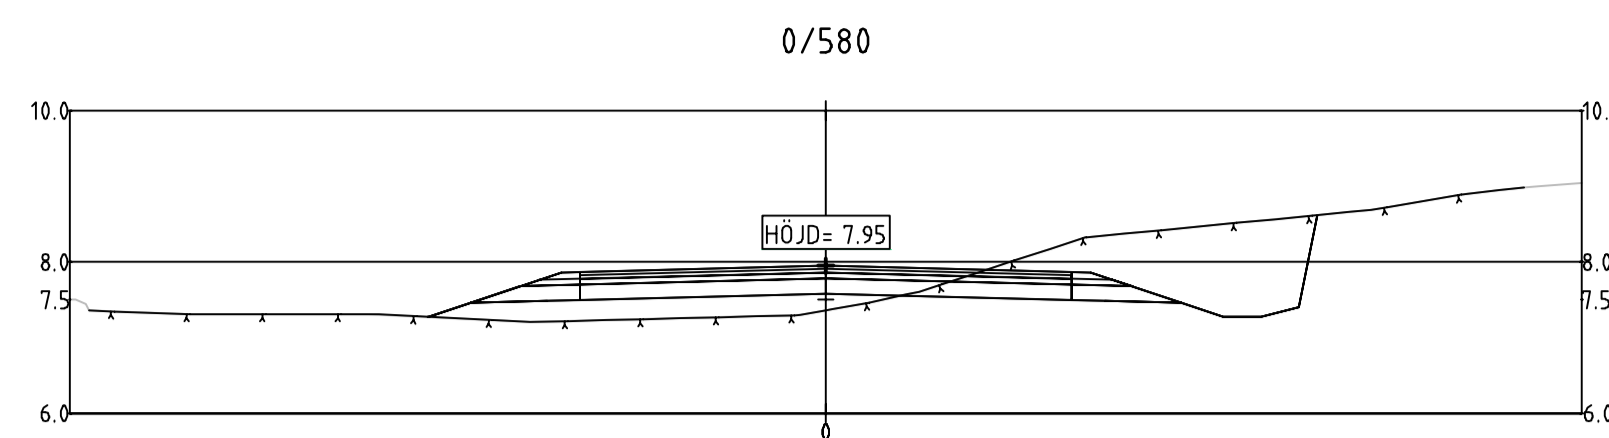


TECKENFÖRKLARING

— BEFINTLIG MARK  
 - - - - - BEFINTLIG BERG

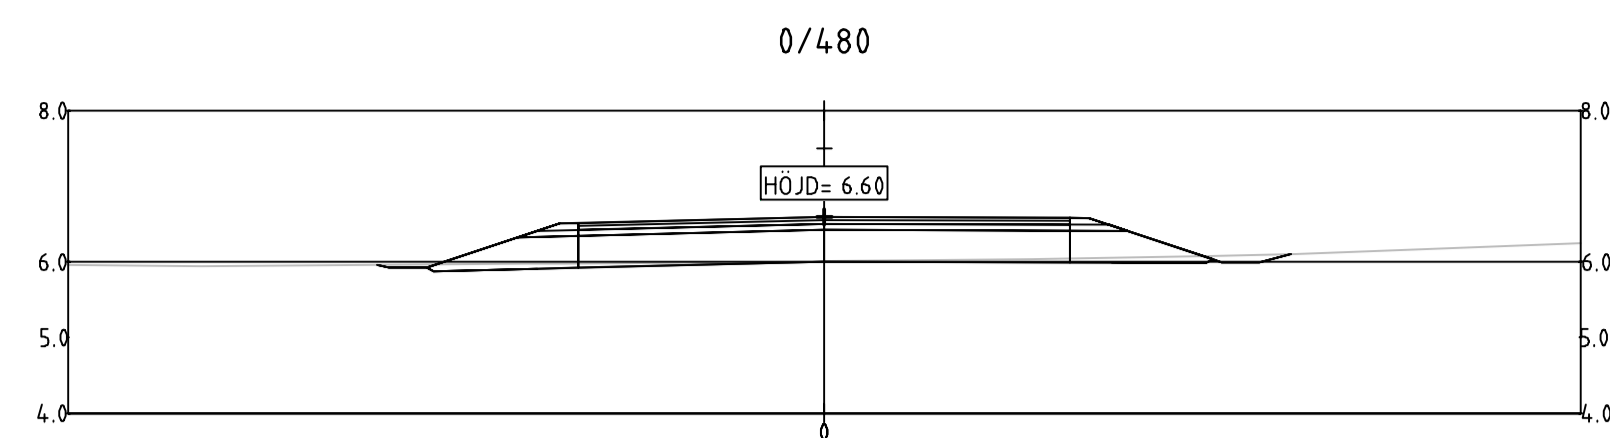

SLUTLEVERANS

BET	ÄNDRINGEN AVSER	DATUM	SIGN
-----	-----------------	-------	------

VÄGPLAN



WSP Sverige AB  
Väg och Mark



www.wsp.com

Ålands  
landskapsregering

PB 1080, AX-22111 MARIEHAMN  
Tel: 018-25000

www.regeringen.ax/infrastruktur-kommunikation

ÄLR2018/7300

Datum: 2019-10-18

ÄLR Rättningsnummer: 206T0904

Ritningsstatus: VÄGPLAN

UPPDRAG NR 10271844	RITAD/KONSTRUERAD AV ADAM JAKAB	HANDLÄGGARE ADAM JAKAB
DATUM 2019-10-18	ANSVARIG CARLOS CELMA CERVERA	

Östra Föglö Etapp 2	SKALA 1:100	NUMMER A1	BET I
Ny väg vid Håstersböda			
Föglö kommun, Åland			
Tvåresektioner 0/480-0/620			
			206T0904