
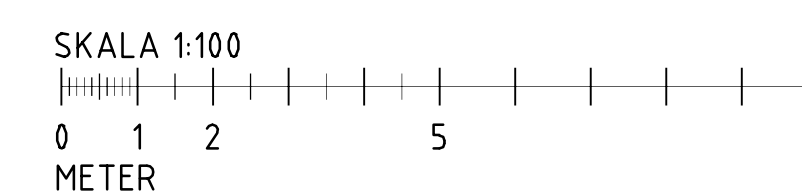
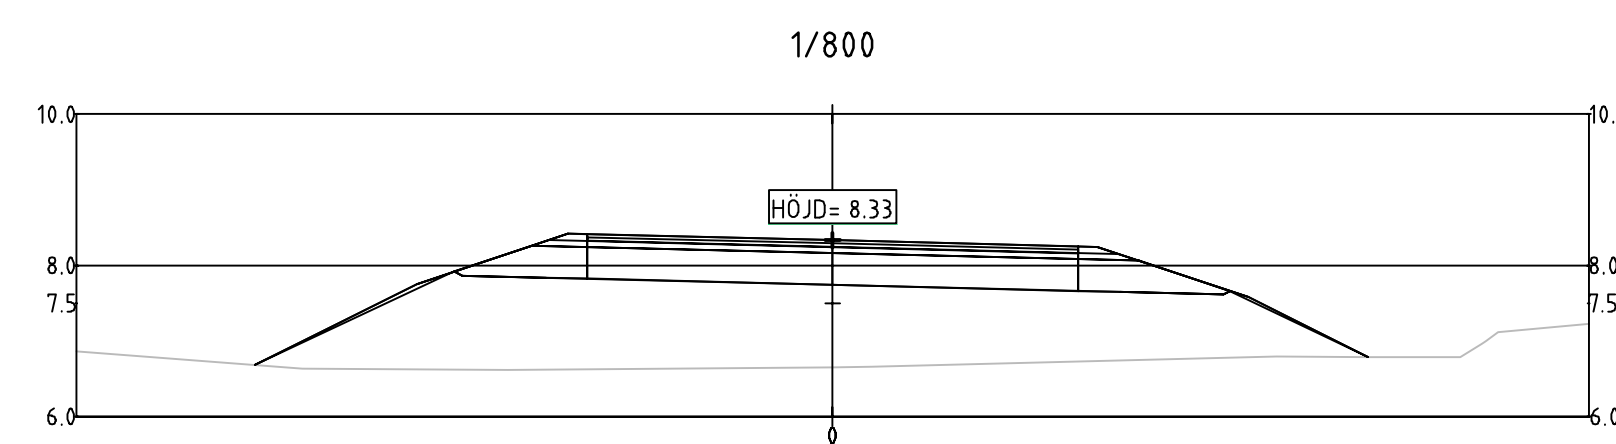
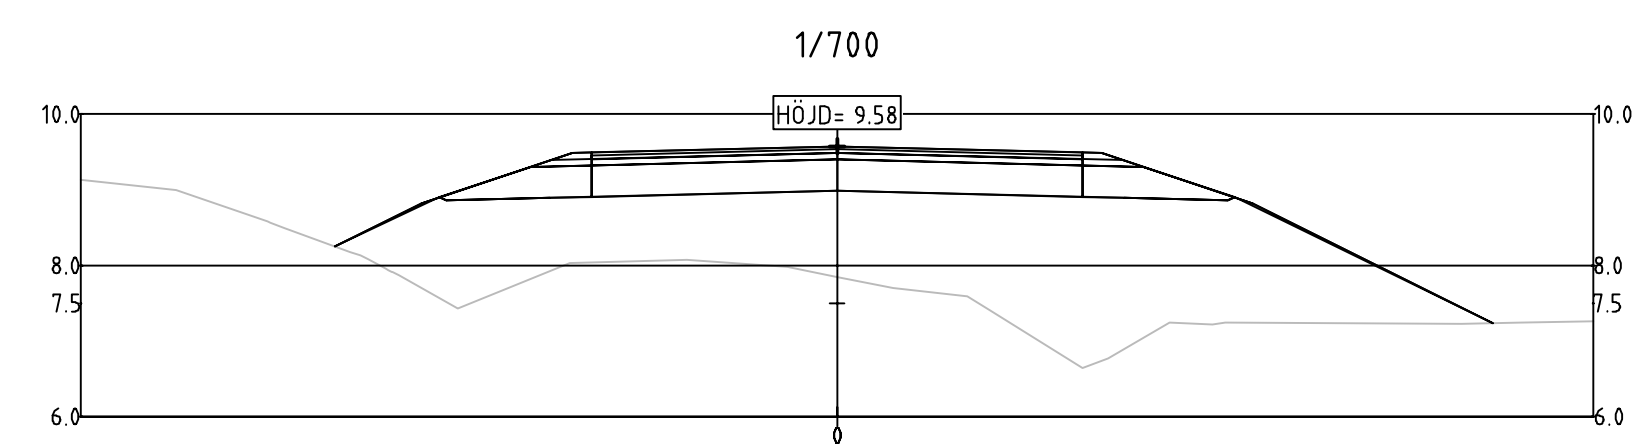
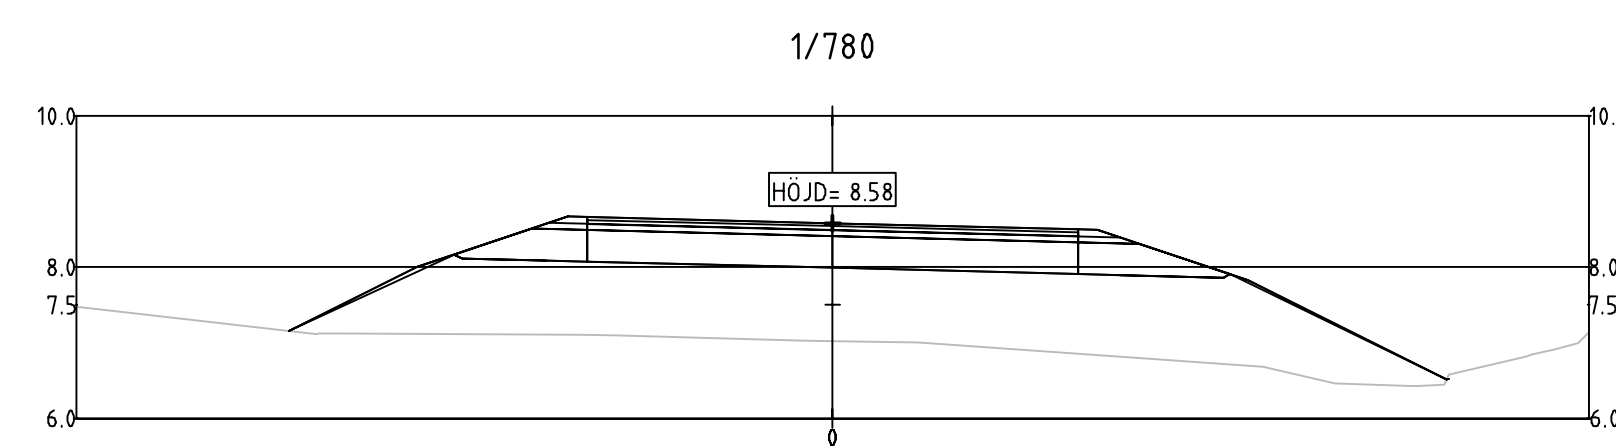
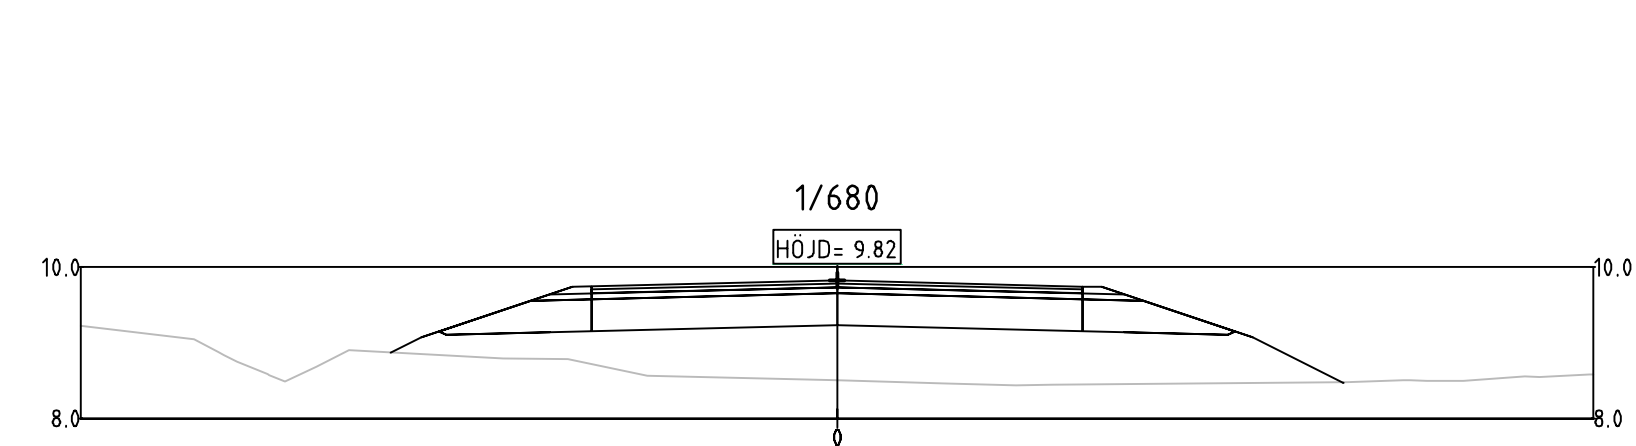
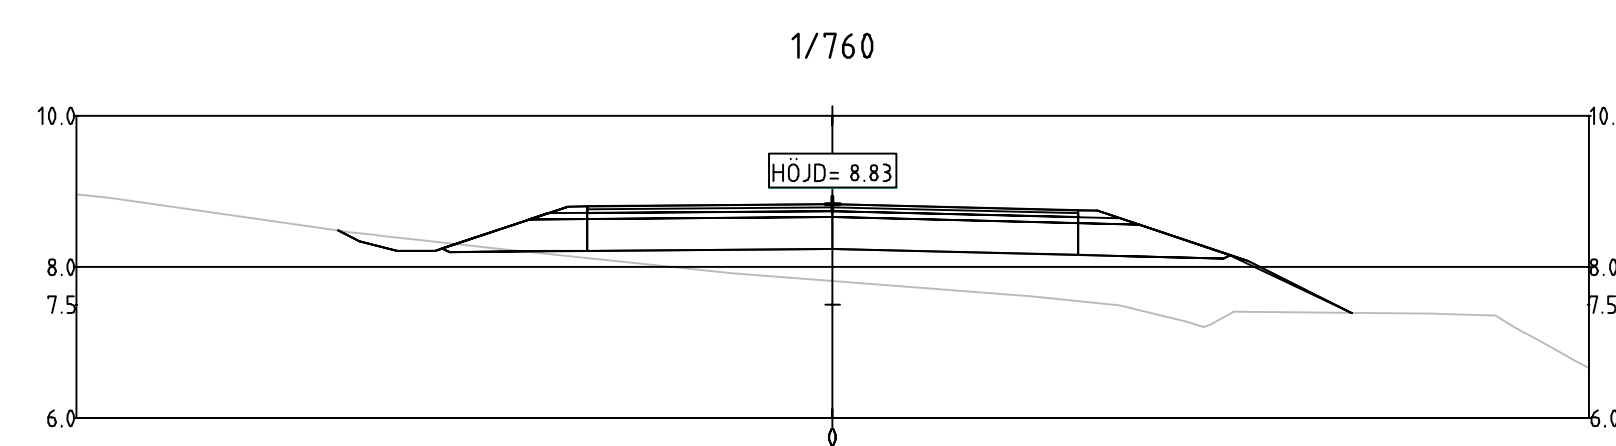
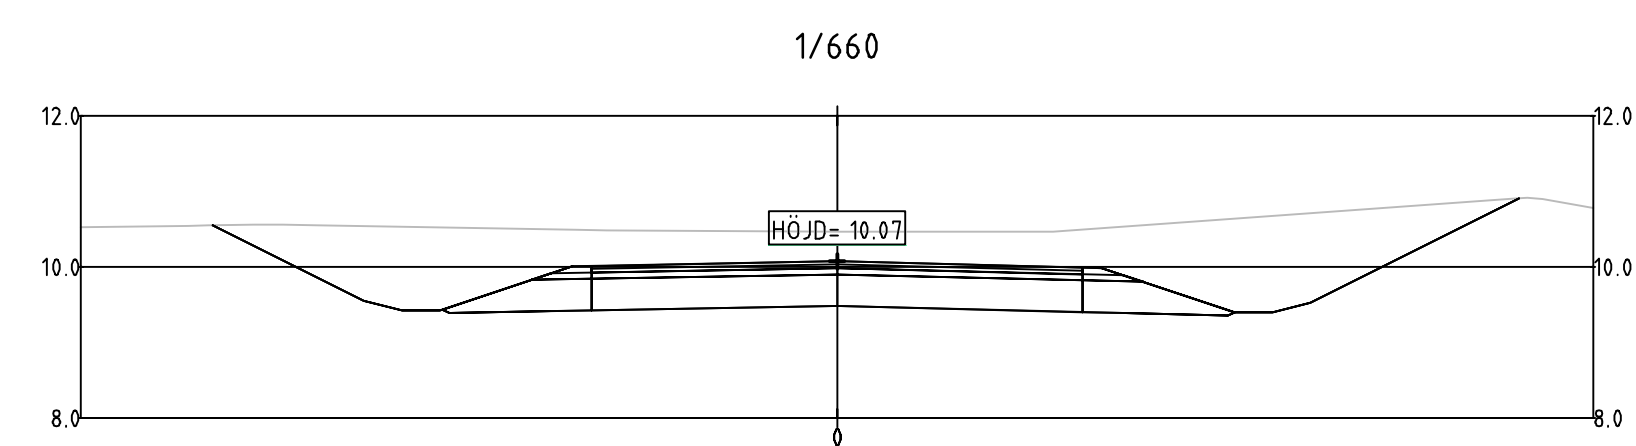
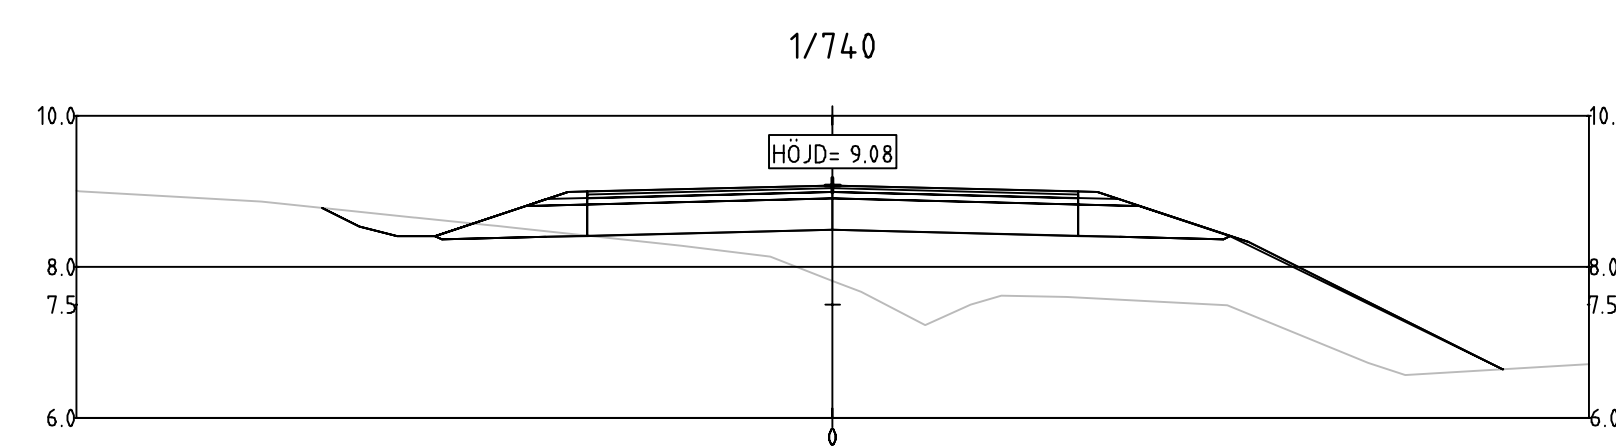
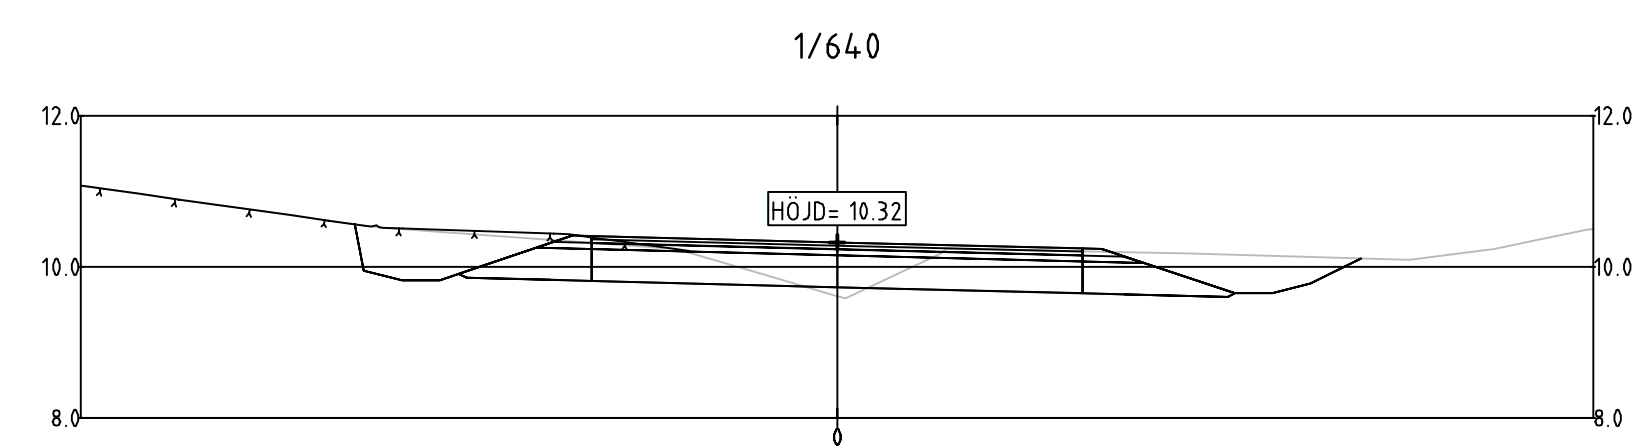
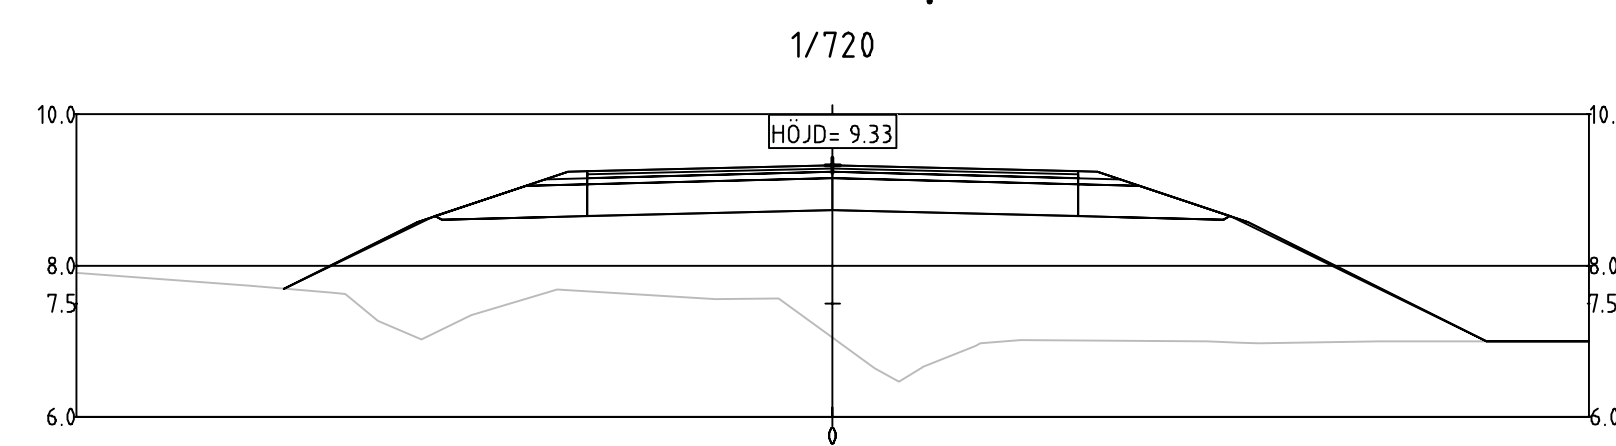


TECKENFÖRKLARING

— BEFINTLIG MARK  
 - - - - - BEFINTLIG BERG

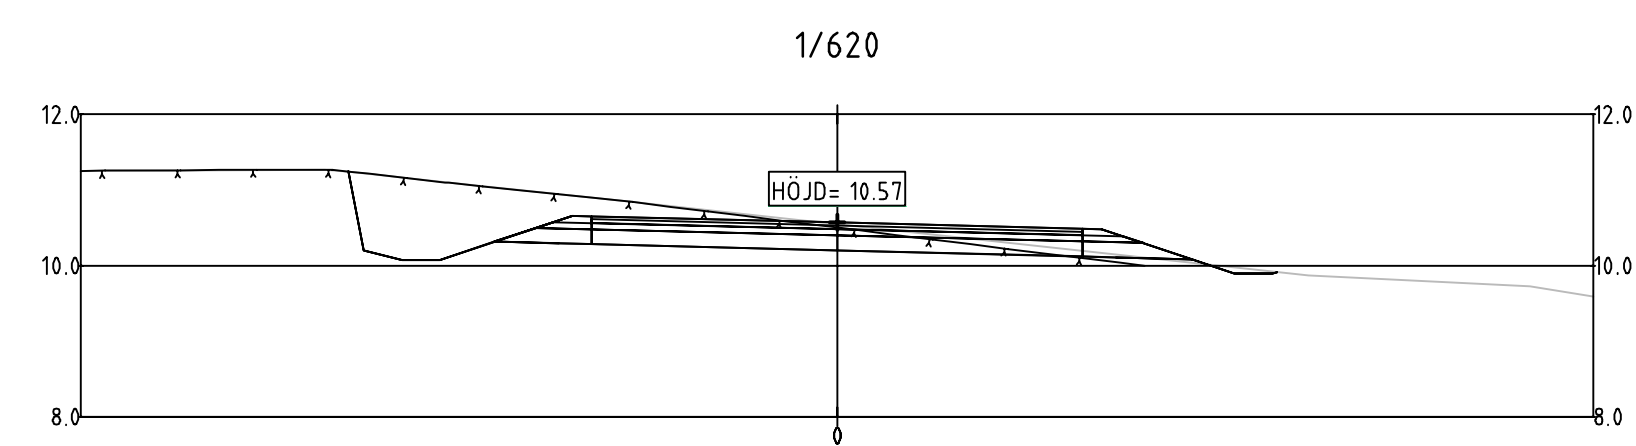

SLUTLEVERANS

BET	ÄNDRINGEN AVSER	DATUM	SIGN
<b>VÄGPLAN</b>			
WSP Sverige AB Väg och Mark			
www.wsp.com			
UPPDRAG NR 10271844	RITAD/KONSTRUERAD AV ADAM JAKAB	HANDLÄGGARE ADAM JAKAB	
DATUM 2019-10-18	ANSVARIG CARLOS CELMA CERVERA	Östra Föglö Etapp 2	
Ny väg vid Hastersboda			
Föglö kommun, Åland			
Tvärsektioner 1/620-1/800			
Ritningsstatus VÄGPLAN	SKALA 1:100	NUMMER A1	BET 206T0911

PB 1080, AX-22111 MARIEHAMN  
 Tel: 018-25000  
[www.regeringen.ax/infrastruktur-kommunikationer](http://www.regeringen.ax/infrastruktur-kommunikationer)

Dateringsnummer / Arkivnummer: \_\_\_\_\_ Granskat: \_\_\_\_\_  
 Datum: 2019-10-18 Godkänt: \_\_\_\_\_  
 ALR Ritningsnummer: 206T0911

PLOTTAD 2019-10-18 12:25. AV ANVÄNDARE 5858286