
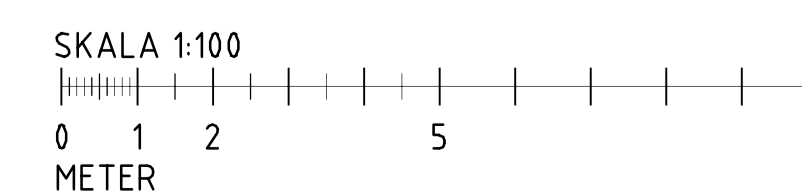
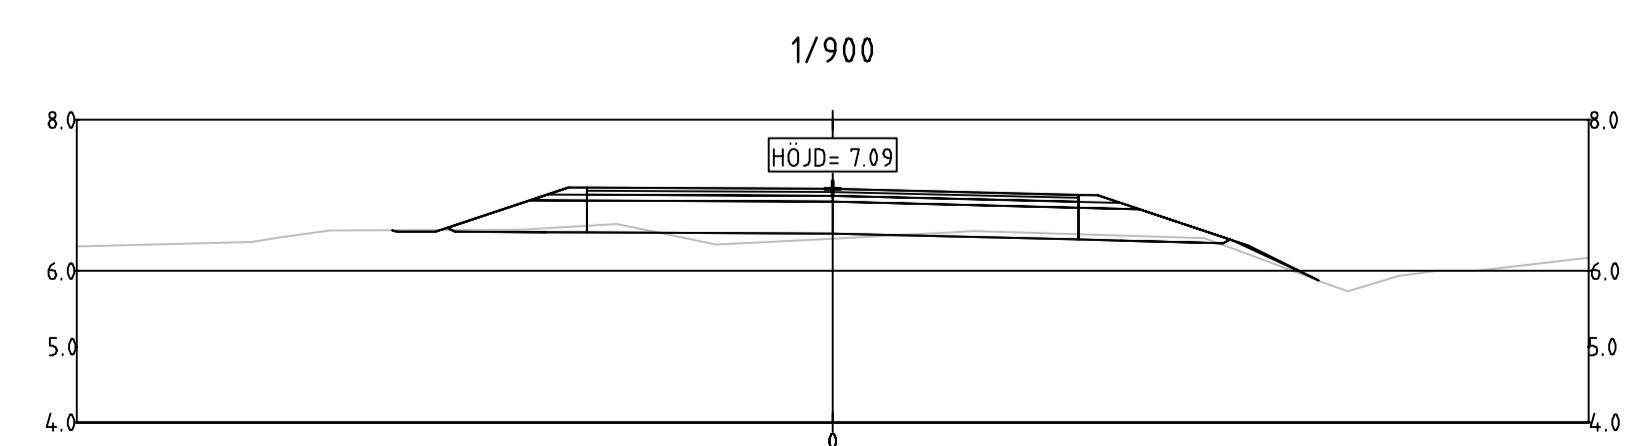
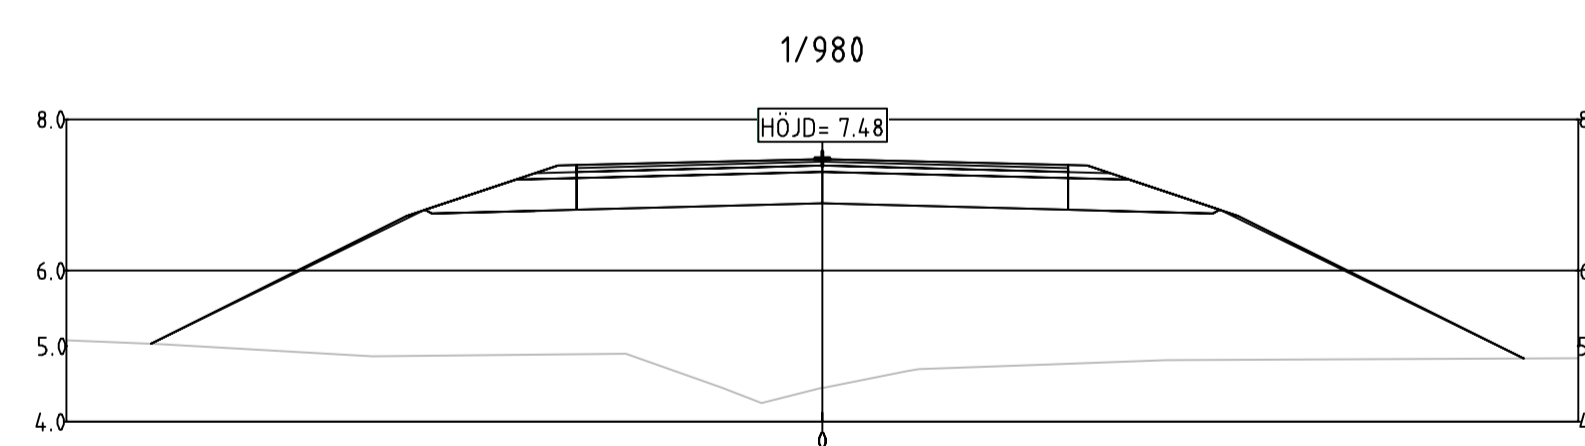
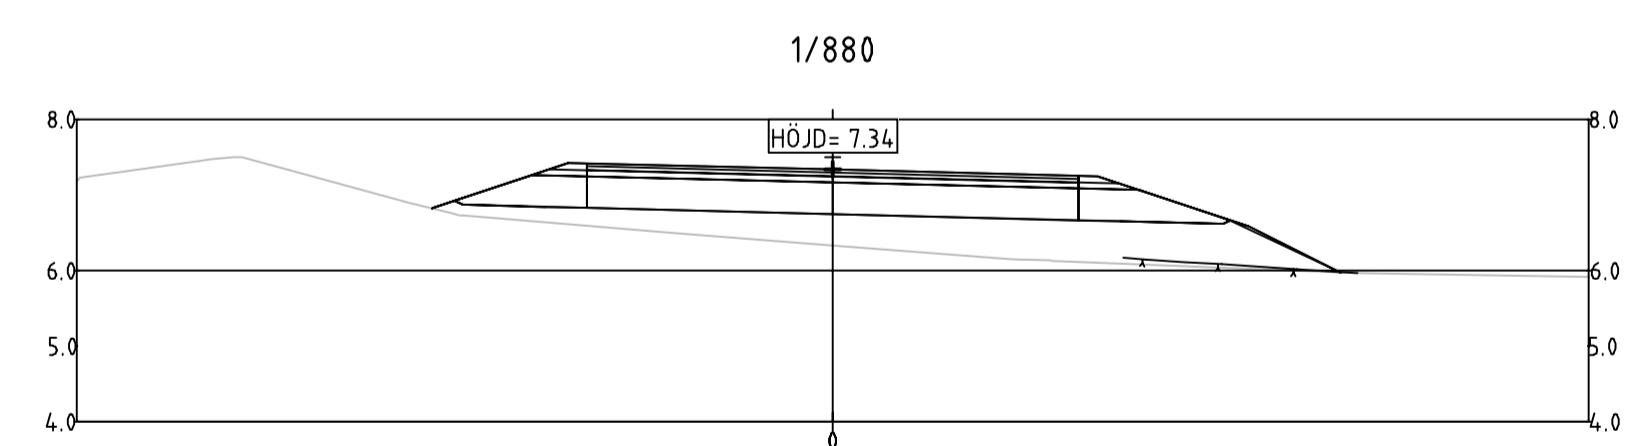
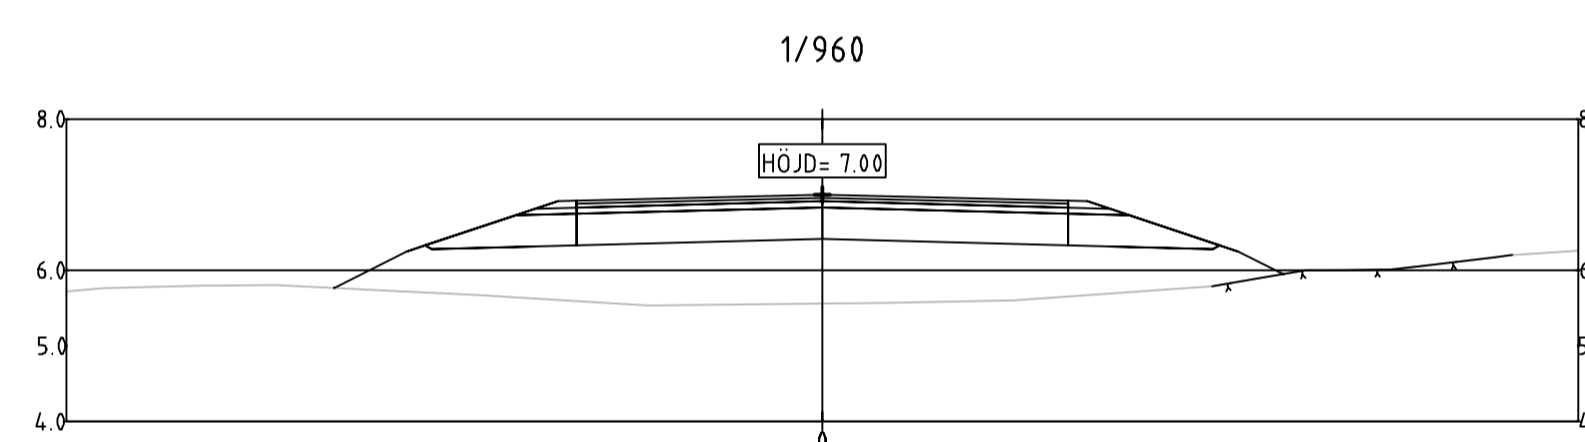
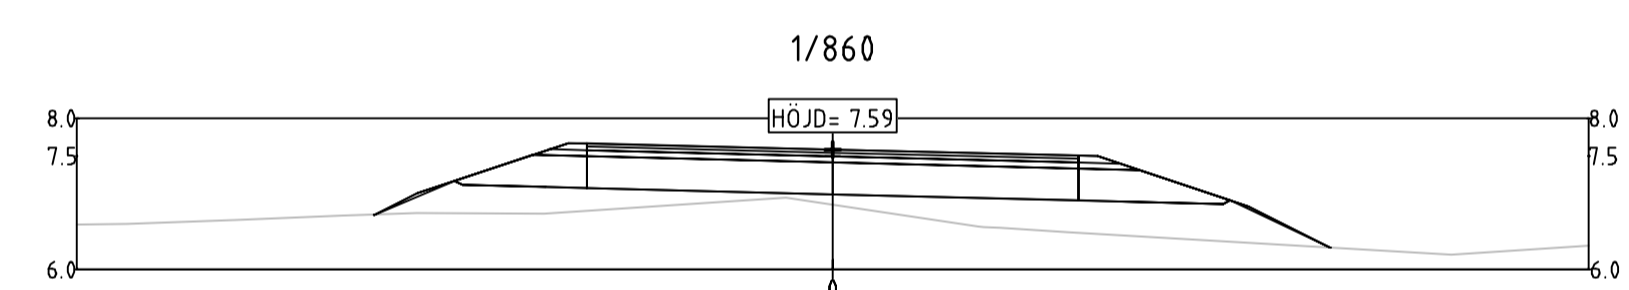
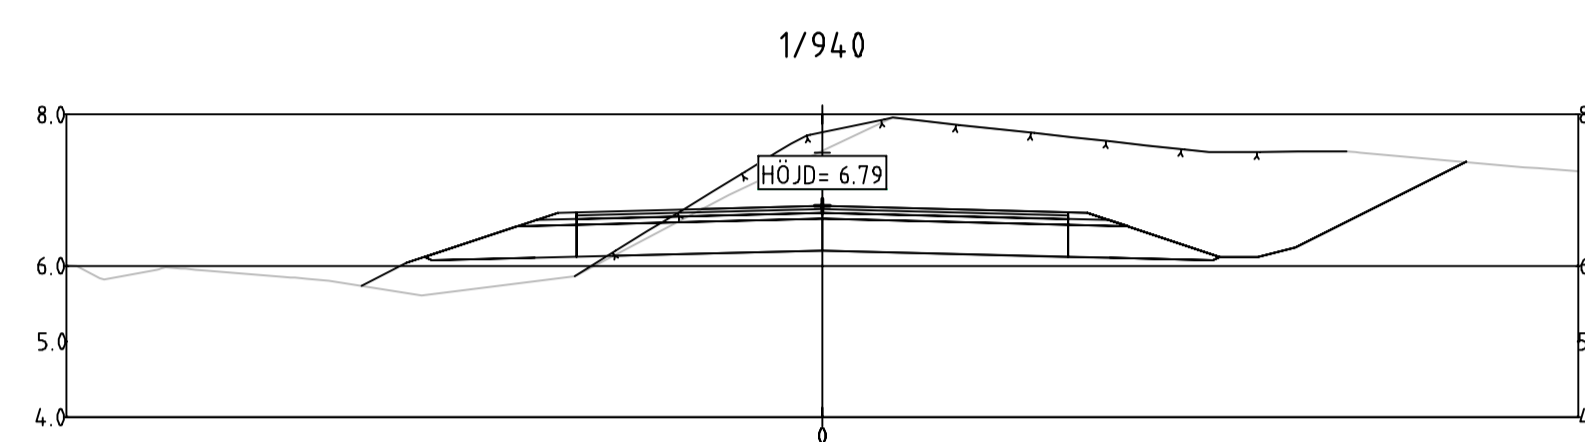
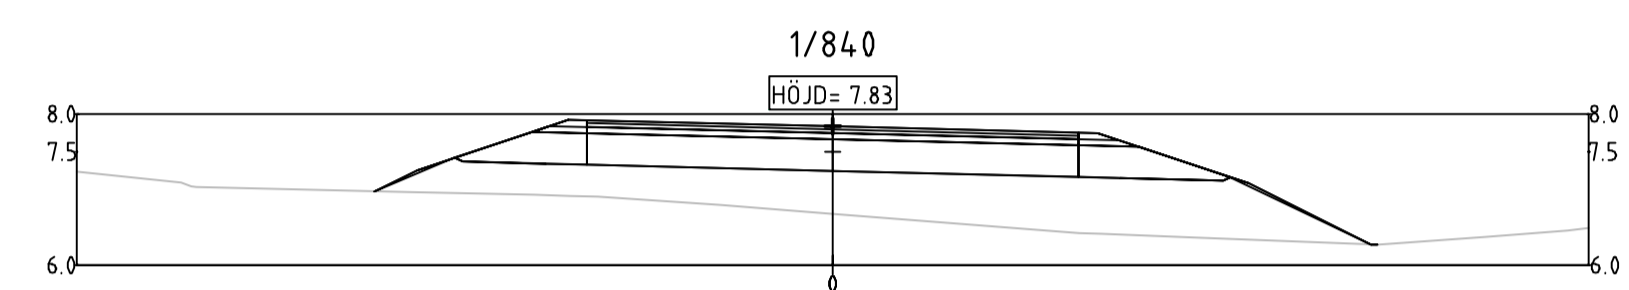
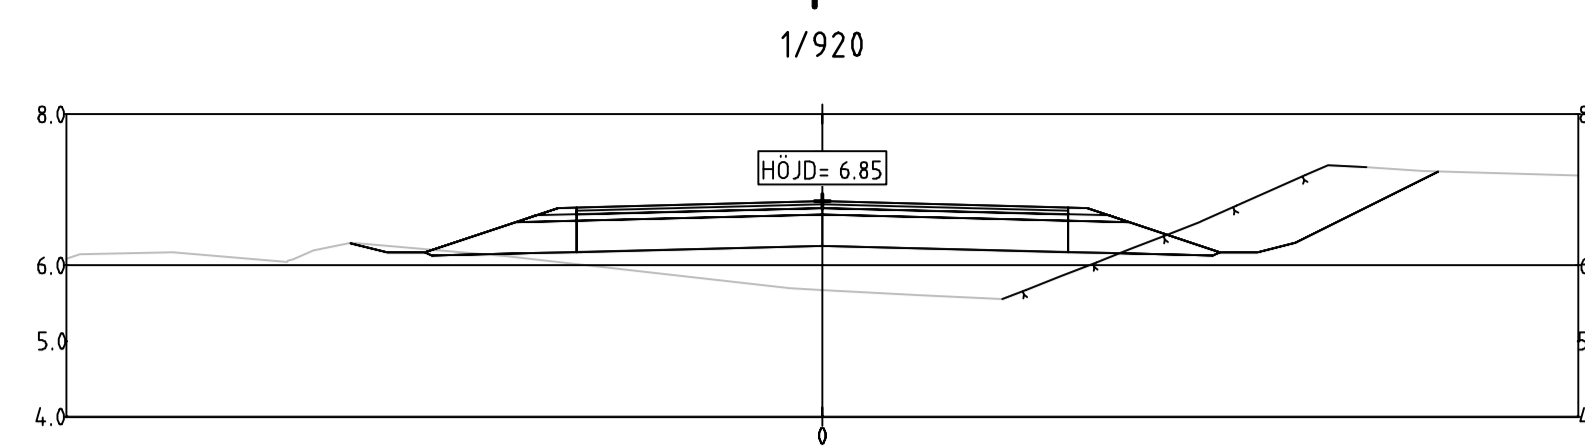


TECKENFÖRKLARING

— BEFINTLIG MARK
 - - - - - BEFINTLIG BERG

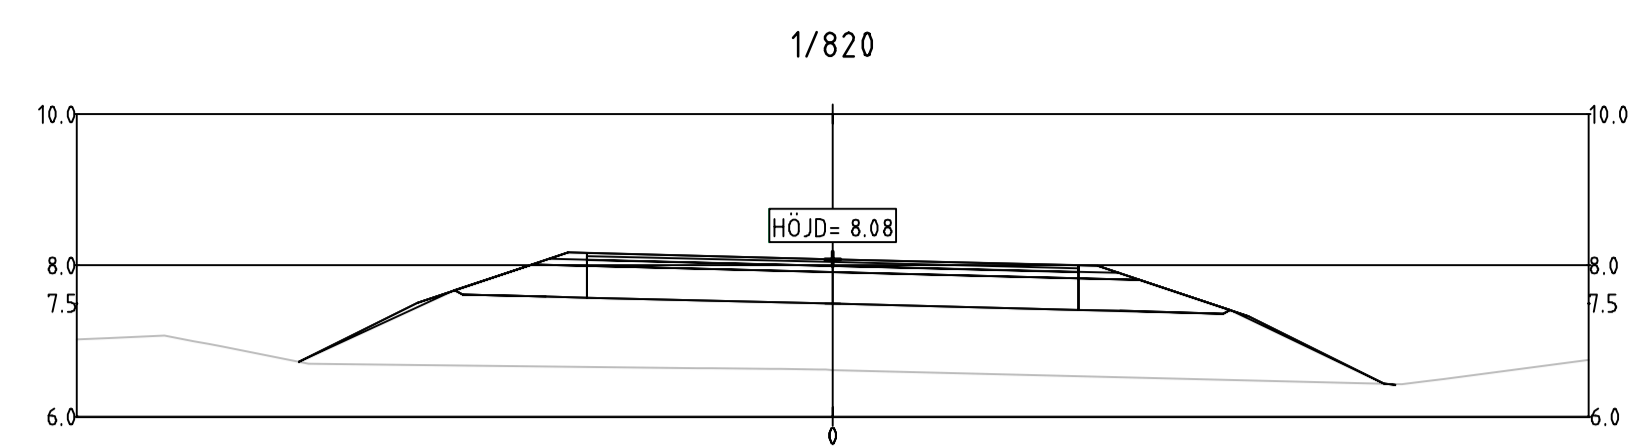

SLUTLEVERANS

BET	ÄNDRINGEN AVSER	DATUM	SIGN
	VÄGPLAN		
WSP Sverige AB Väg och Mark			
www.wsp.com			
UPPDRAG NR 10271844	RITAD/KONSTRUERAD AV ADAM JAKAB	HANDLÄGGARE ADAM JAKAB	
DATUM 2019-10-18	ANSVARIG CARLOS CELMA CERVERA	Östra Föglö Etapp 2	
Ny väg vid Håstersböda			
Föglö kommun, Åland			
Tvärsektioner 1/820-1/980			
ALR Rättningsnummer 206T0912	SKALA 1:100	NUMMER A1	BET I
Ritningsstatus VÄGPLAN		206T0912	

PB 1080, AX-22111 MARIEHAMN
 Tel: 018-25000
www.regeringen.ax/infrastruktur-kommunikationer

PLOTTAD 2019-10-17 14:28:27 AV ANVÄNDARE: 58350286