TECKENFÖRKLARING

BEFINTLIG MARK

BEFINTLIG BERG

2/160

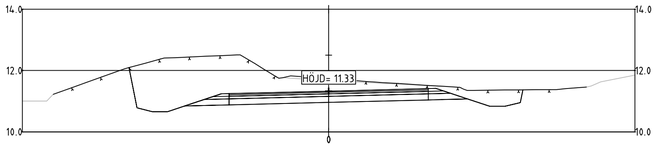

2/240

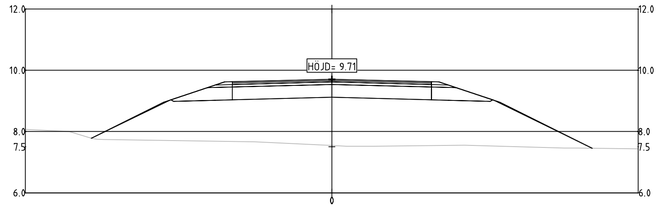

2/180

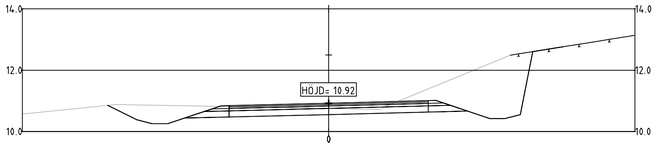

2/260

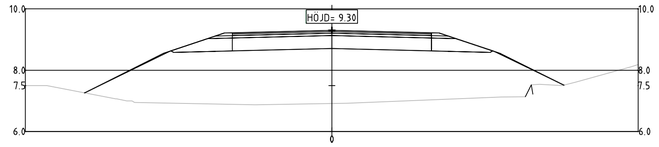

2/200

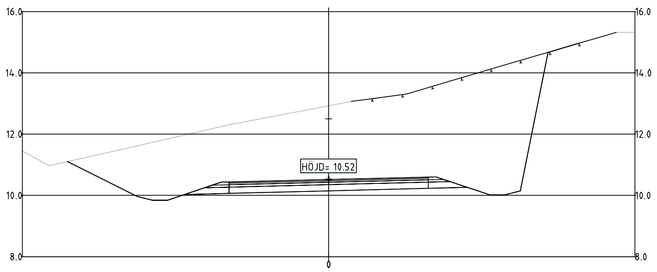

2/280

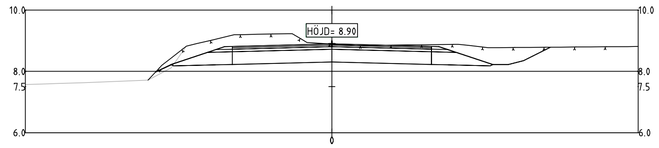

2/220

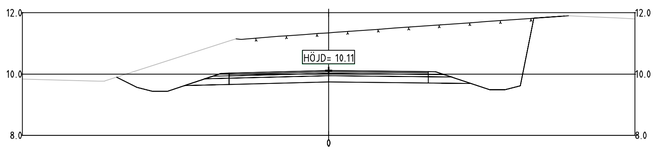

2/300

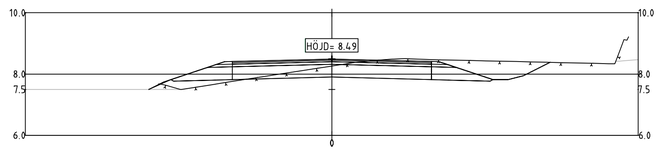

SKALA 1:100

0 1 2 5 10

METER

SLUTLEVERANS

BET	ÄNDRINGEN AVSER	DATUM	SIGN

VÄGPLAN

KORTRUTT
ÖSTRA FÖGLÖ

WSP Sverige AB
Väg och Mark

www.wsp.com

UPPDRAG NR	RITAD/KONSTRUERAD AV	HANDLÄGGARE
102718844	ADAM JAKAB	ADAM JAKAB
DATUM 2019-10-18	ANSVARIG CARLOS CELMA CERVERA	

Östra Föglö Etapp 2

Ny väg vid Hastersboda

Föglö kommun, Åland

Tvärsektioner 2/160-2/300

SKALA		NUMMER	BET
1:100	A1	206T0914	

Ålands landskapsregering

PB 1060, AX-22111 MARIEHAMN
Tel: 018-25000
www.regeringen.ax/infrastruktur-kommunikationer

Diarienummer \ Arbetsnummer	Granskat
ÅLR2018/7300	
Datum 2019-10-18	Godkänt
ÅLR Ritningsnummer 206T0914	
Ritningsstatus VÄGPLAN	

FIL: R:\GEO\102718844\4_EJ\01\Ritbart\VP\Etapp_2\206T0900.dwg PLOTTAD: 2019-10-18 KL22:03 AV: ANVÄNDARE: SEBSX2086