
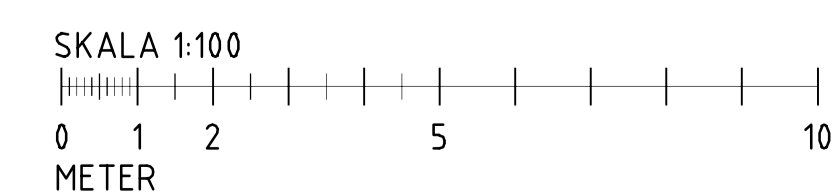
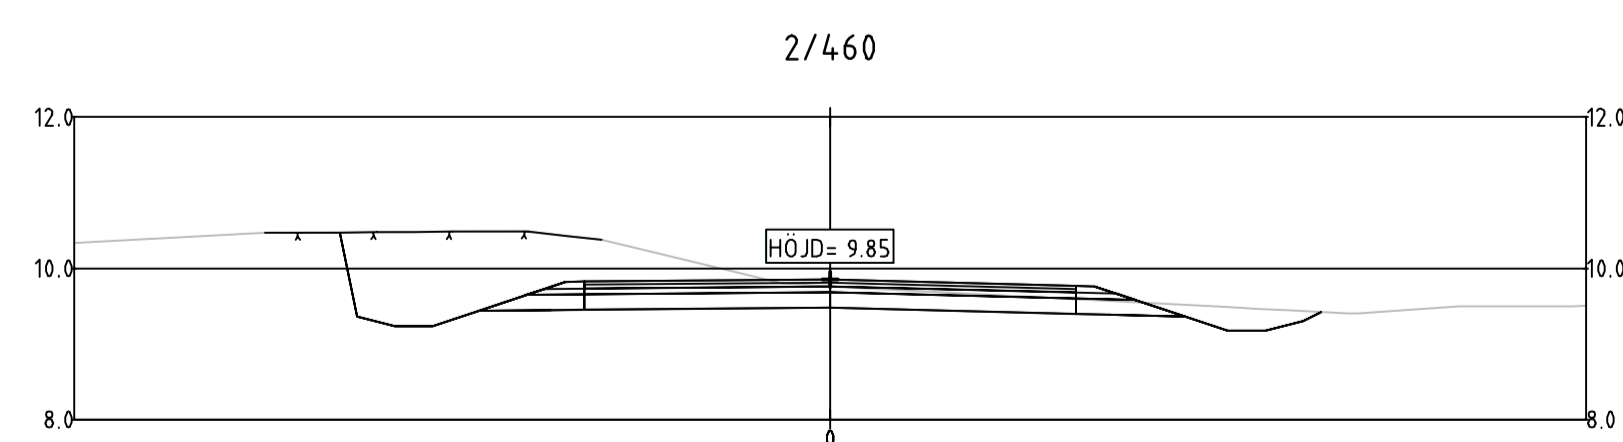
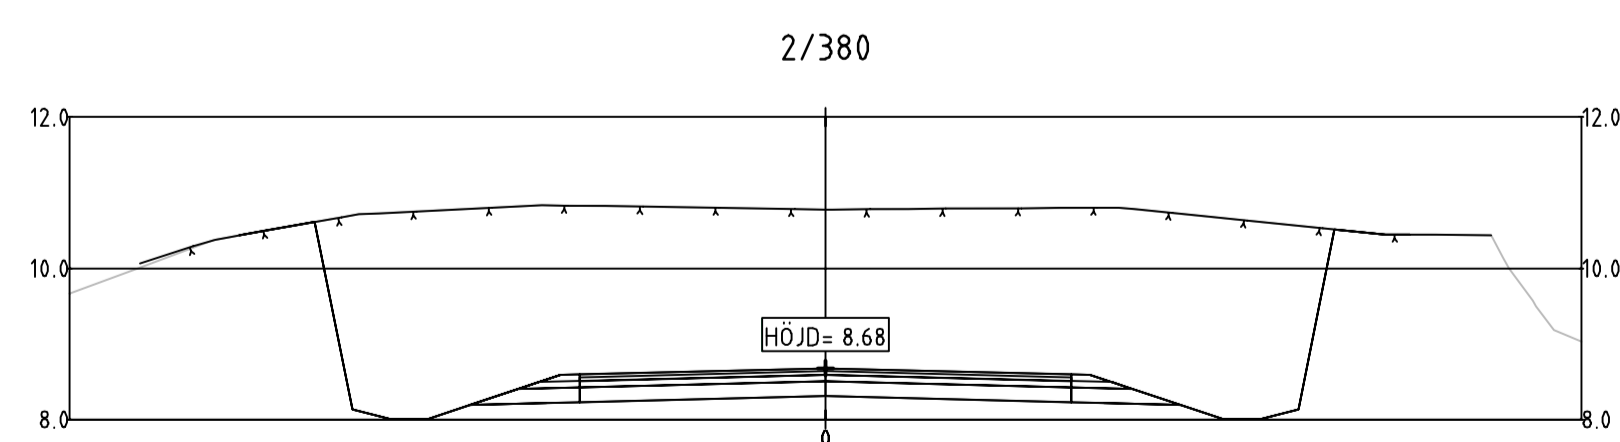
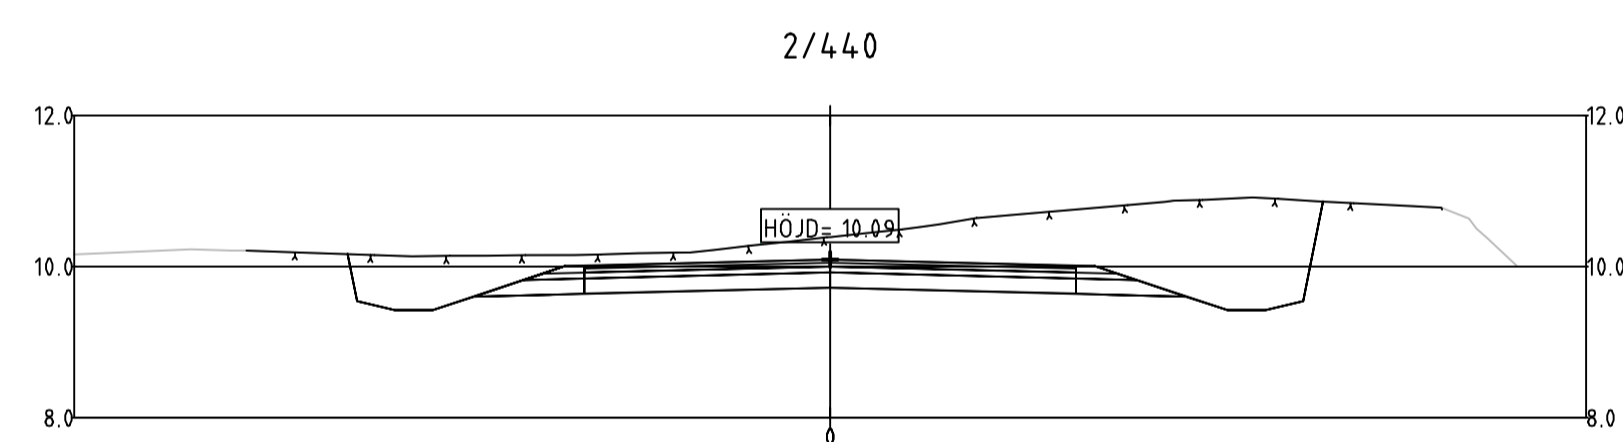
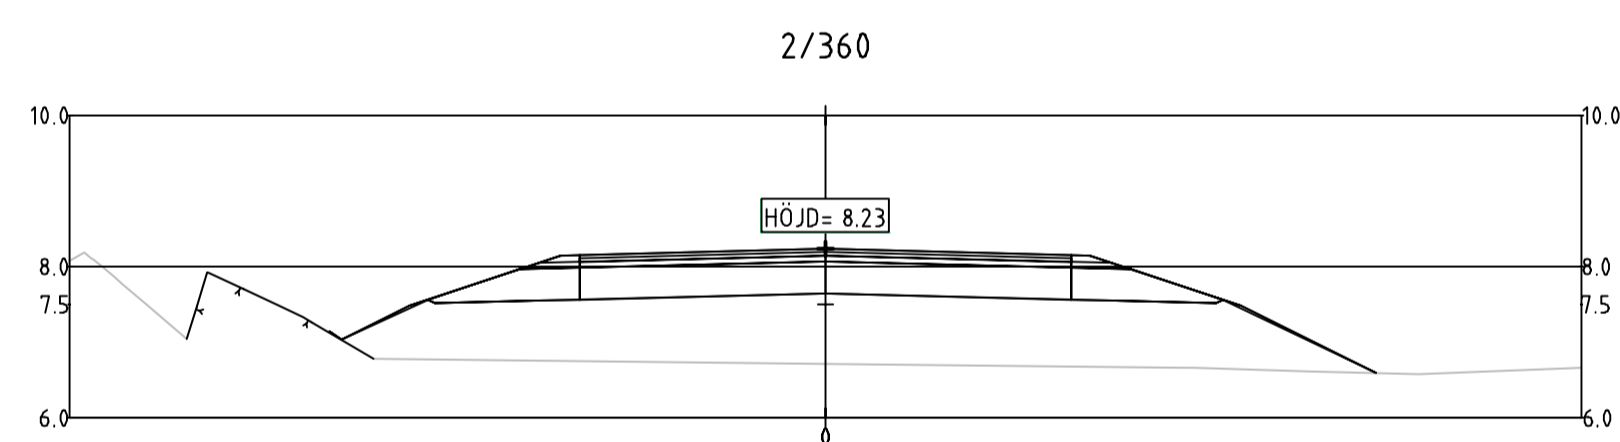
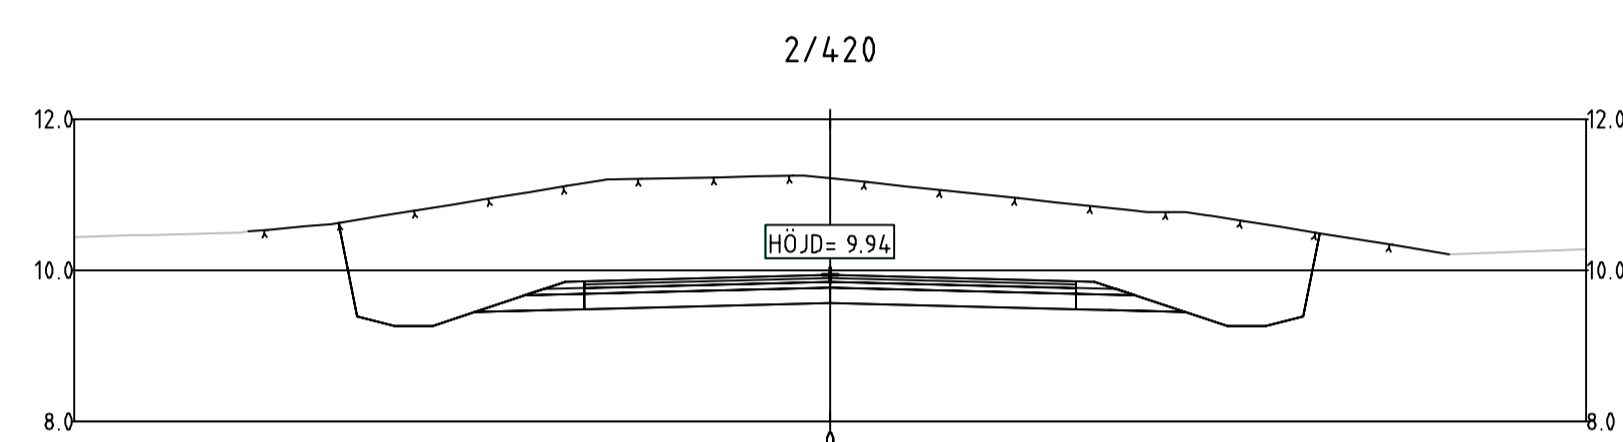
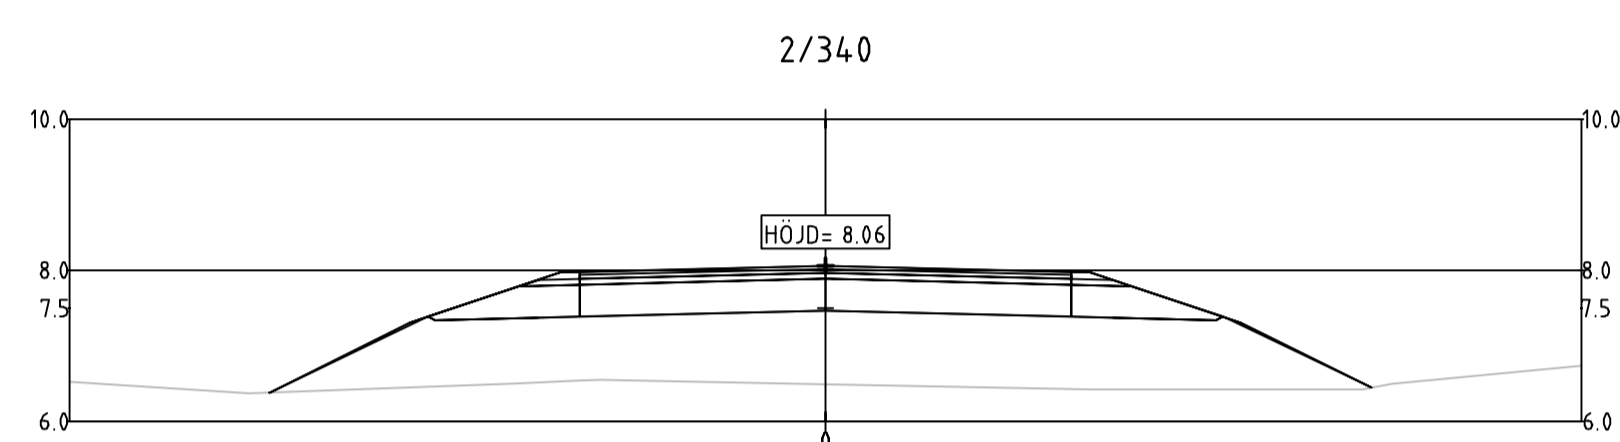
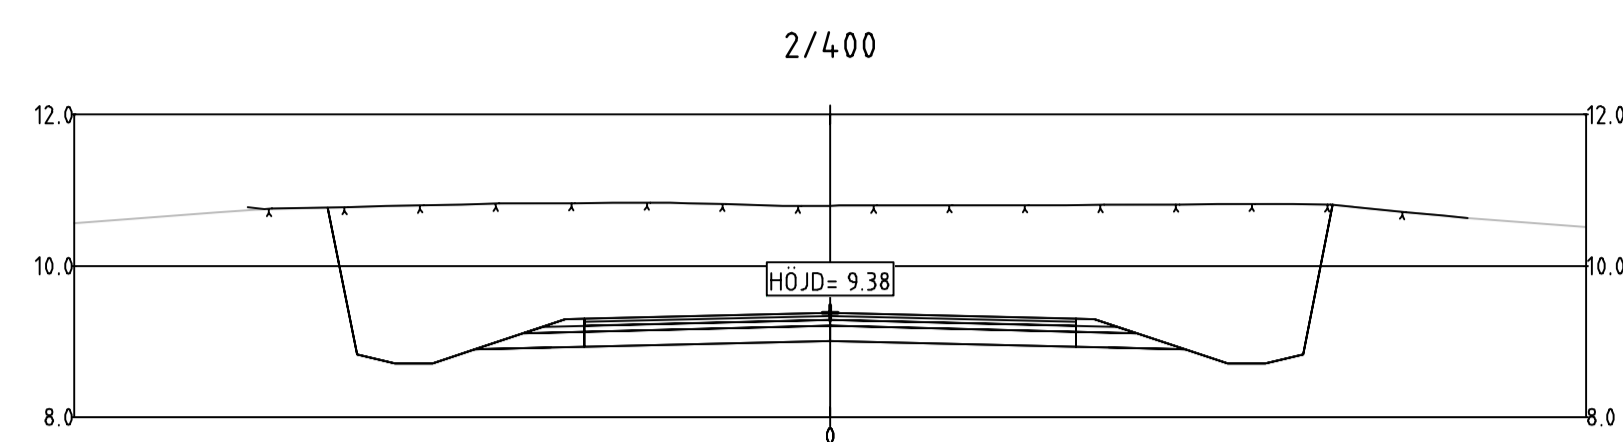


TECKENFÖRKLARING

— BEFINTLIG MARK
 - - - BEFINTLIG BERG

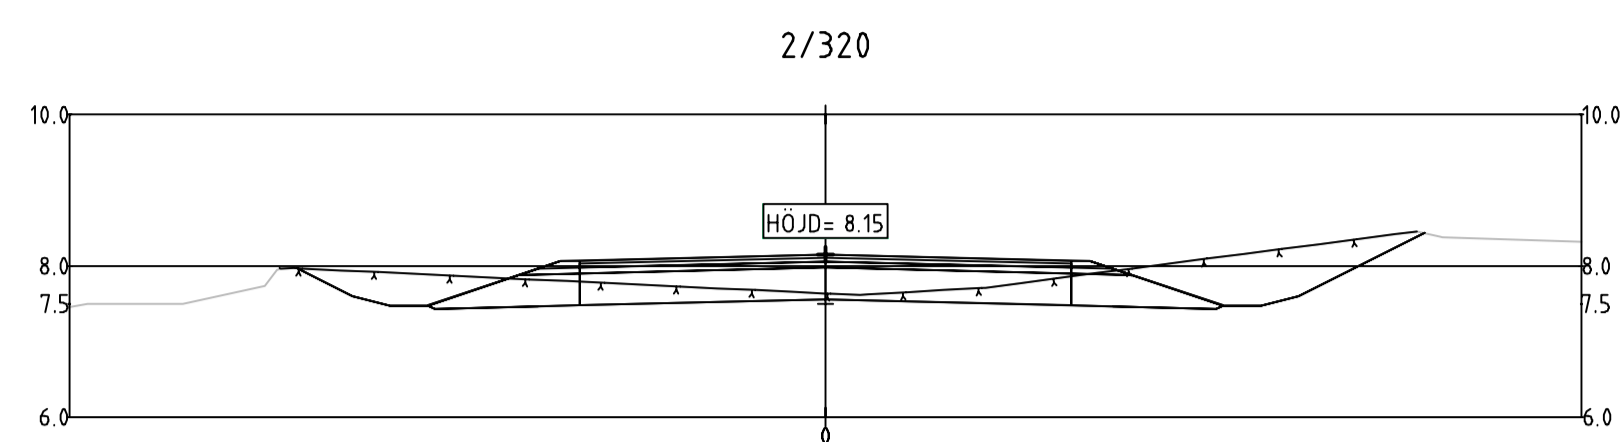

SLUTLEVERANS

BET	ÄNDRINGEN AVSER	DATUM	SIGN
	VÄGPLAN		
WSP Sverige AB Väg och Mark			
www.wsp.com			
UPPDRAG NR 10271844	RITAD/KONSTRUERAD AV ADAM JAKAB	HANDLÄGGARE ADAM JAKAB	
DATUM 2019-10-18	ANSVARIG CARLOS CELMA CERVERA		
Östra Föglö Etapp 2			
Ny väg vid Håstersboda			
Föglö kommun, Åland			
Tvärsektioner 2/320-2/460			
SKALA 1:100	A1	NUMMER 206T0915	BET I

PB 1080, AX-22111 MARIEHAMN
 Tel: 018-25000
www.regeringen.ax/infrastruktur-kommunikation

Östra Föglö Etapp 2
 Ny väg vid Håstersboda
 Föglö kommun, Åland
 Tvärsektioner 2/320-2/460

ALR2018/7300
 Datum: 2019-10-18
 ALR Rättningsnummer: 206T0915
 Ritningsstatus: VÄGPLAN

PL R 0618127864-A-LÖNT 0804 VPE/Pop. 2/2019/0900.dwg PLOTTAD 2019-10-18 12:26:50 AV ANVÄNDARE: 58352026