
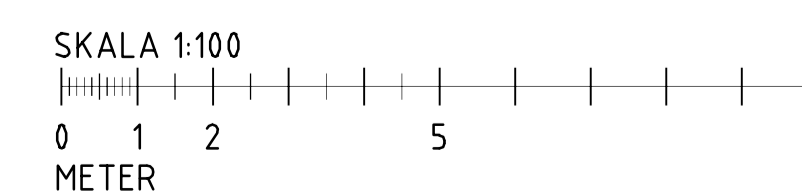
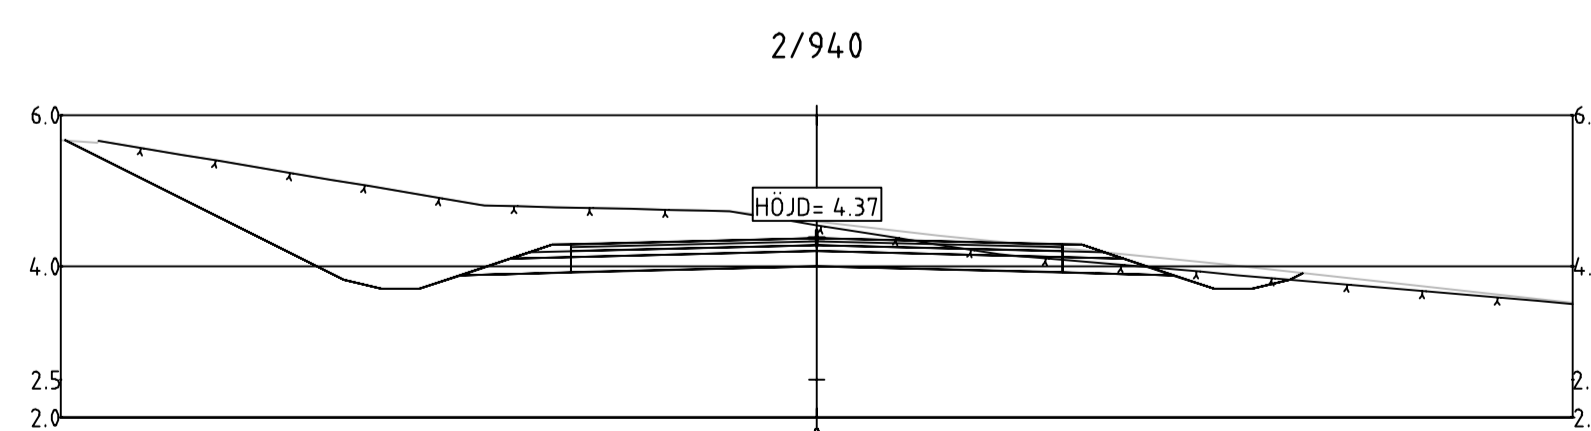
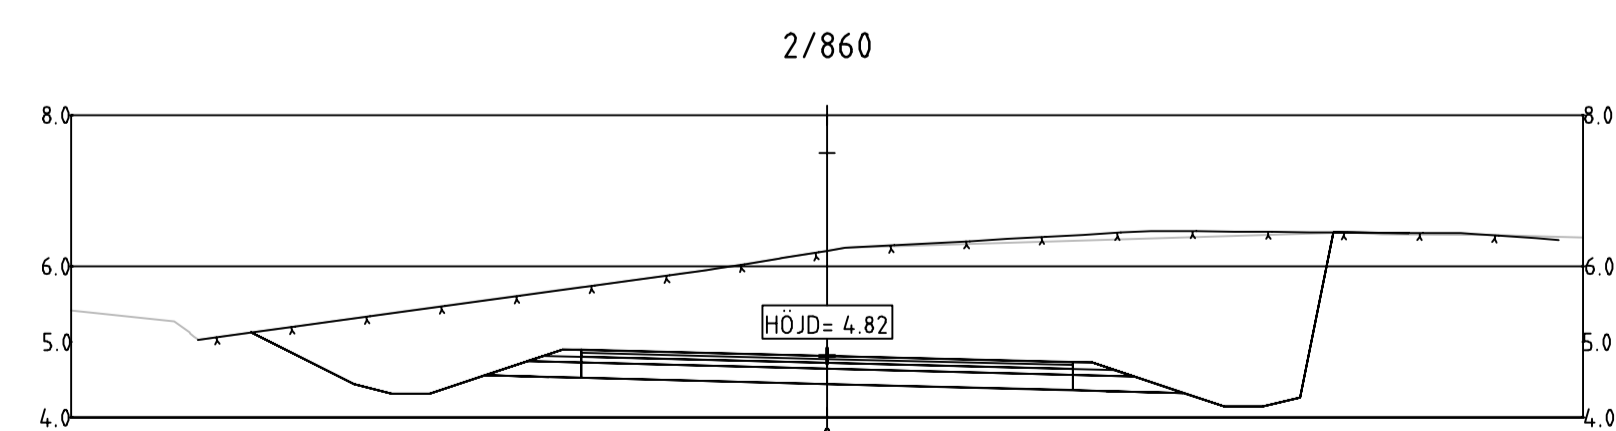
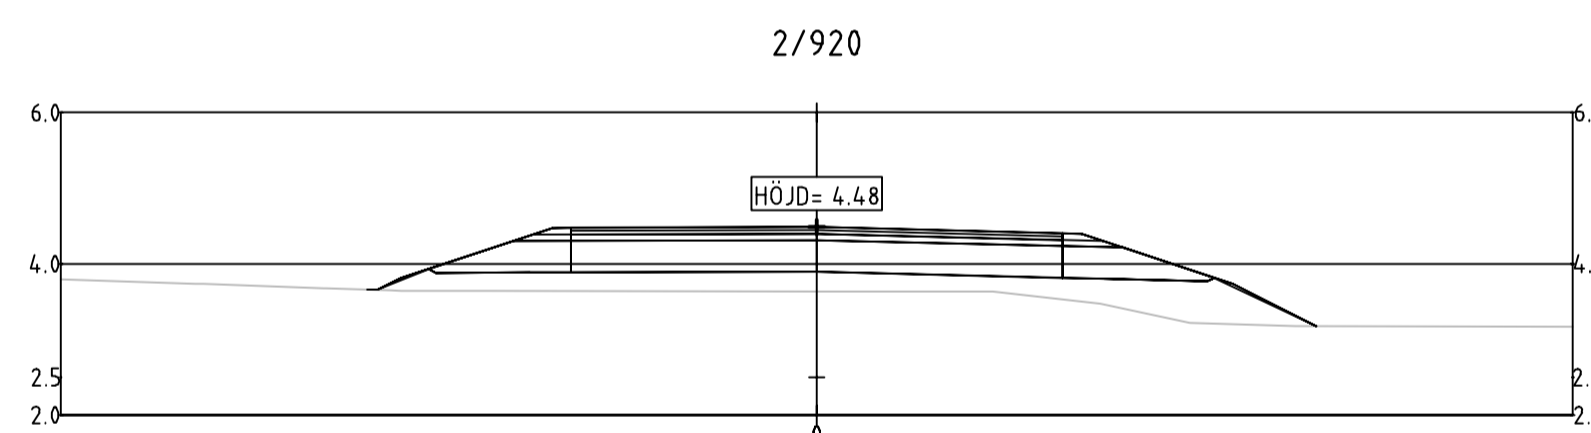
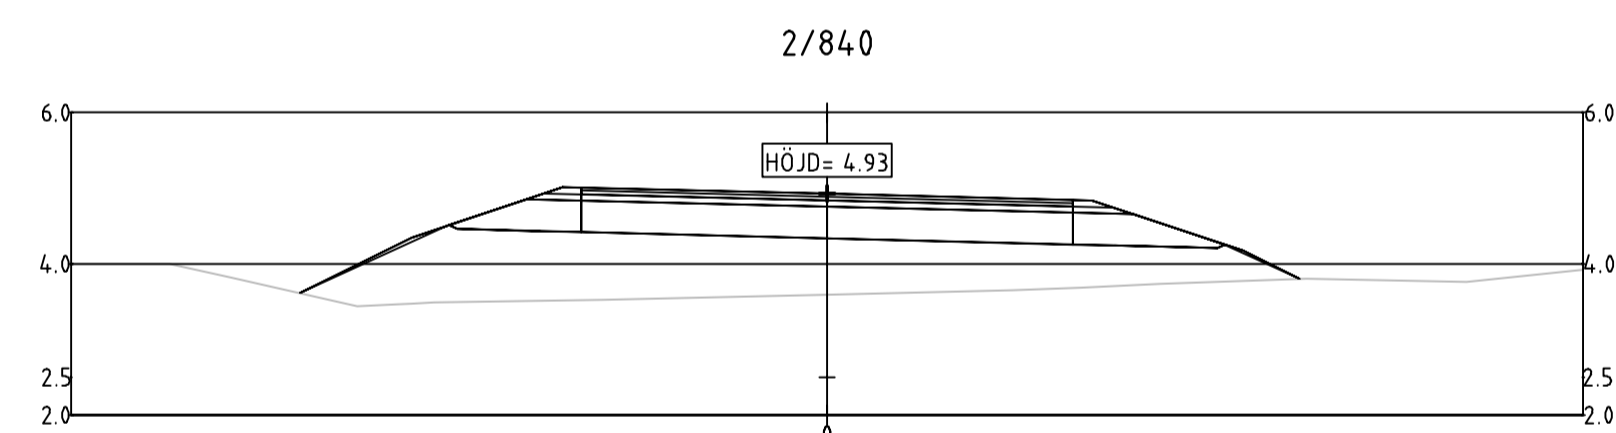
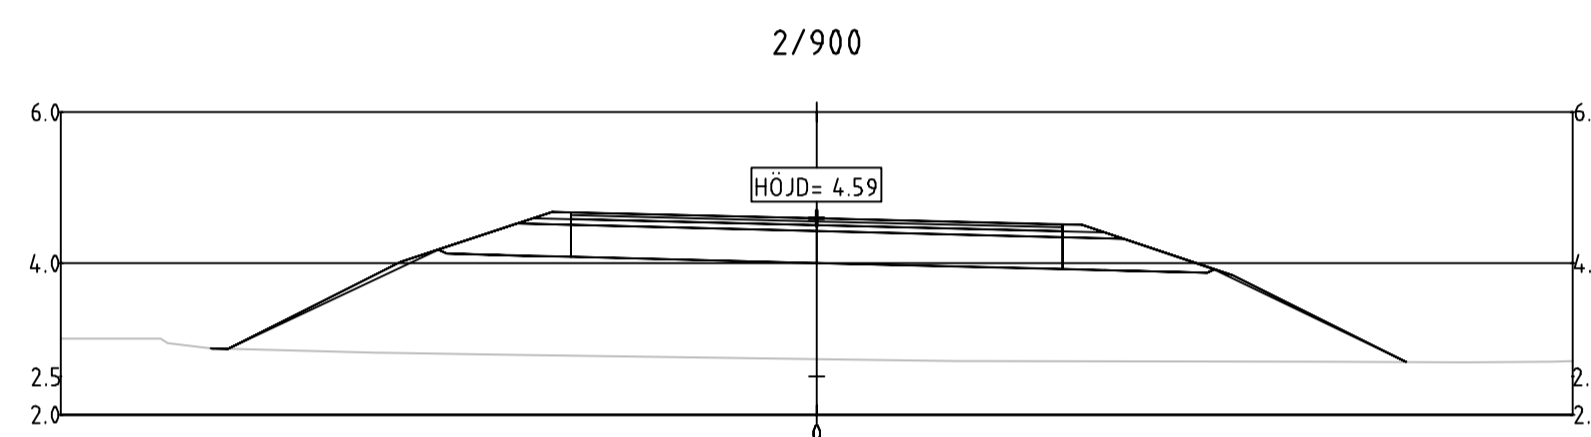
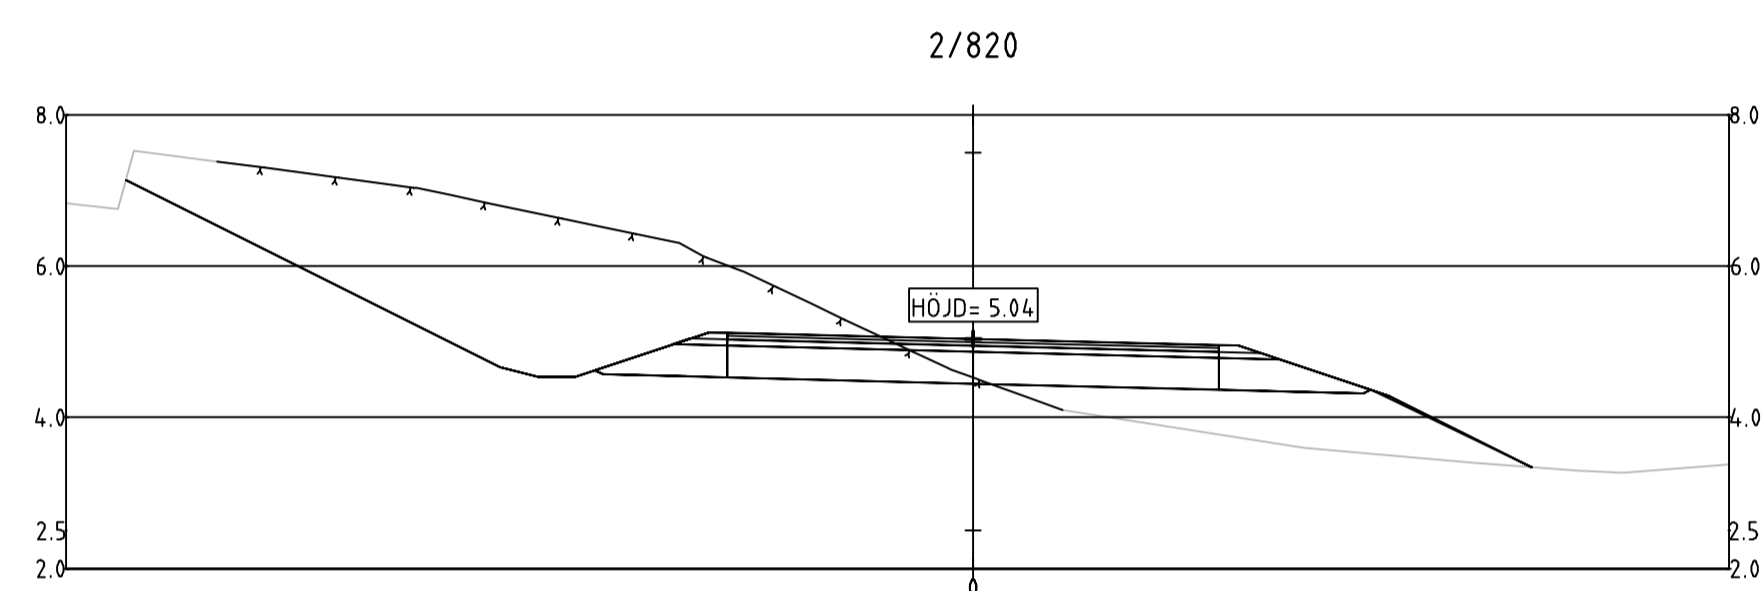
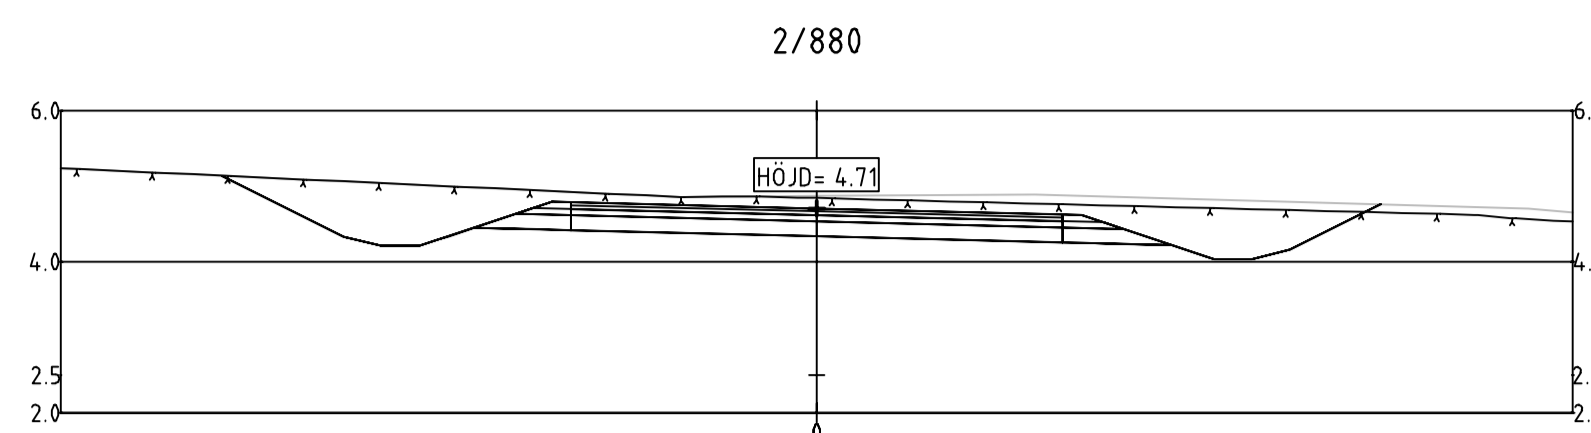


TECKENFÖRKLARING

— BEFINTLIG MARK
 - - - - - BEFINTLIG BERG

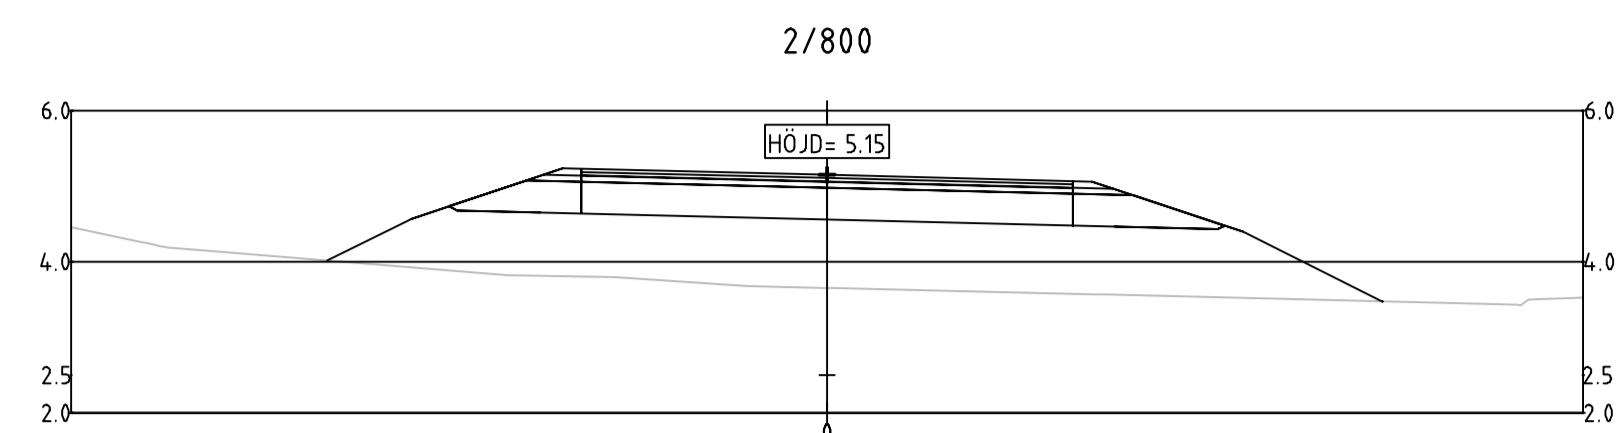

SLUTLEVERANS

BET	ÄNDRINGEN AVSER	DATUM	SIGN
VÄGPLAN			
WSP Sverige AB Väg och Mark			
www.wsp.com			
UPPDRAG NR 10271844	RITAD/KONSTRUERAD AV ADAM JAKAB	HANDLÄGGARE ADAM JAKAB	
DATUM 2019-10-18	ANSVARIG CARLOS CELMA CERVERA		
Östra Föglö Etapp 2			
Ny väg vid Hastersboda			
Föglö kommun, Åland			
Tvärsektioner 2/800-2/940			
SKALA 1:100	A1	NUMMER 206T0918	BET I

PB 1080, AX-22111 MARIEHAMN
 Tel: 018-25000
www.regeringen.ax/infrastruktur-kommunikationer

Diarienummer / Aktensnummer: ALR2018/7300
 Datum: 2019-10-18
 ALR Rättningsnummer: 206T0918
 Ritningsstatus: VÄGPLAN

PL: R:\561\2786\4\4\LO\NT\Bak\KPE\Opp_2\061000.dwg PLOTTAD: 2019-10-17 kl:14:53 AV: ANVÄNDARE: 58352626