


TECKENFÖRKLARING

— BEFINTLIG MARK  
 - - - - - BEFINTLIG BERG

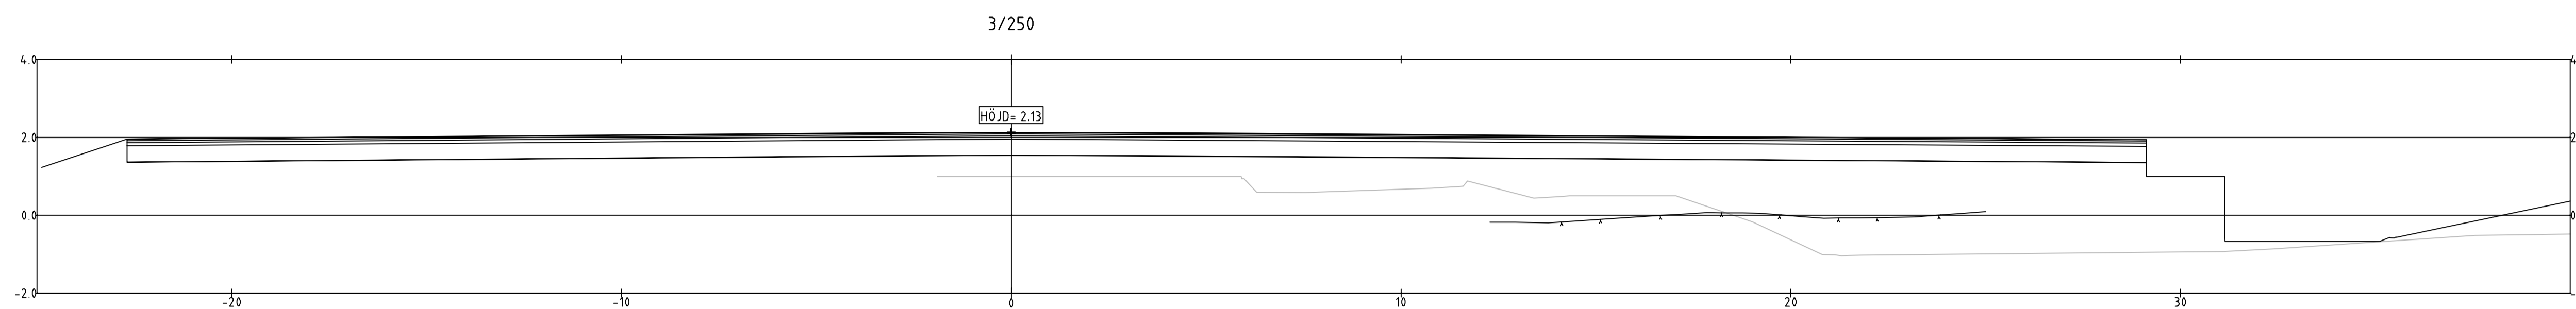


SLUTLEVERANS

BET	ÄNDRINGEN AVSER	DATUM	SIGN
	<b>VÄGPLAN</b>		
			
WSP Sverige AB Väg och Mark			
www.wsp.com			
UPPDRAG NR 10271844	RITAD/KONSTRUERAD AV ADAM JAKAB	HANDLÄGGARE ADAM JAKAB	
DATUM 2019-10-18	ANSVARIG CARLOS CELMA CERVERA		
Östra Föglö Etapp 2			
Ny väg vid Håstersboda			
Föglö kommun, Åland			
Tvärsektion 3/250			
SKALA 1:100	NUMMER A1	I BET 1	
VÄGPLAN 206T0923			

  
 PB 1060, AX-22111 MARIEHAMN  
 Tel: 018-25000  
[www.regeringen.ax/infrastruktur-kommunikation](http://www.regeringen.ax/infrastruktur-kommunikation)

Dokument / Arbetsnummer ÅLR2018/7300	Granskat
Datum 2019-10-18	Godkänt
ÅLR Rättningsnummer 206T0923	
Ritningsstatus VÄGPLAN	

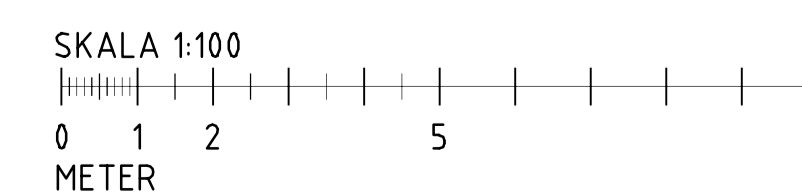

H:\Vorgon\Kommun\SE-Örnsköldsvik\10271844\CAD\Tillag\VP\Etapp2\206T0923.dwg TUDTJAL 2019-10-18 07:26 AV ANVÄNDARE SCL19728