KOORDINATSYSTEM: ETRS-GK20
HÖJDSYSTEM: N2000

TECKENFÖRKLARING

- Vägplanegräns
- Elledning Luftlinje
- Anslutning för bostadstomt eller bebyggelse
- Centrumlinje projekterad väg
- Berg konturlinje
- Fastighetsgräns
- 318-404-1-14 Fastighetsbeteckning
- Yta som erbjuds som etableringsytor för entreprenörens behov under byggtiden

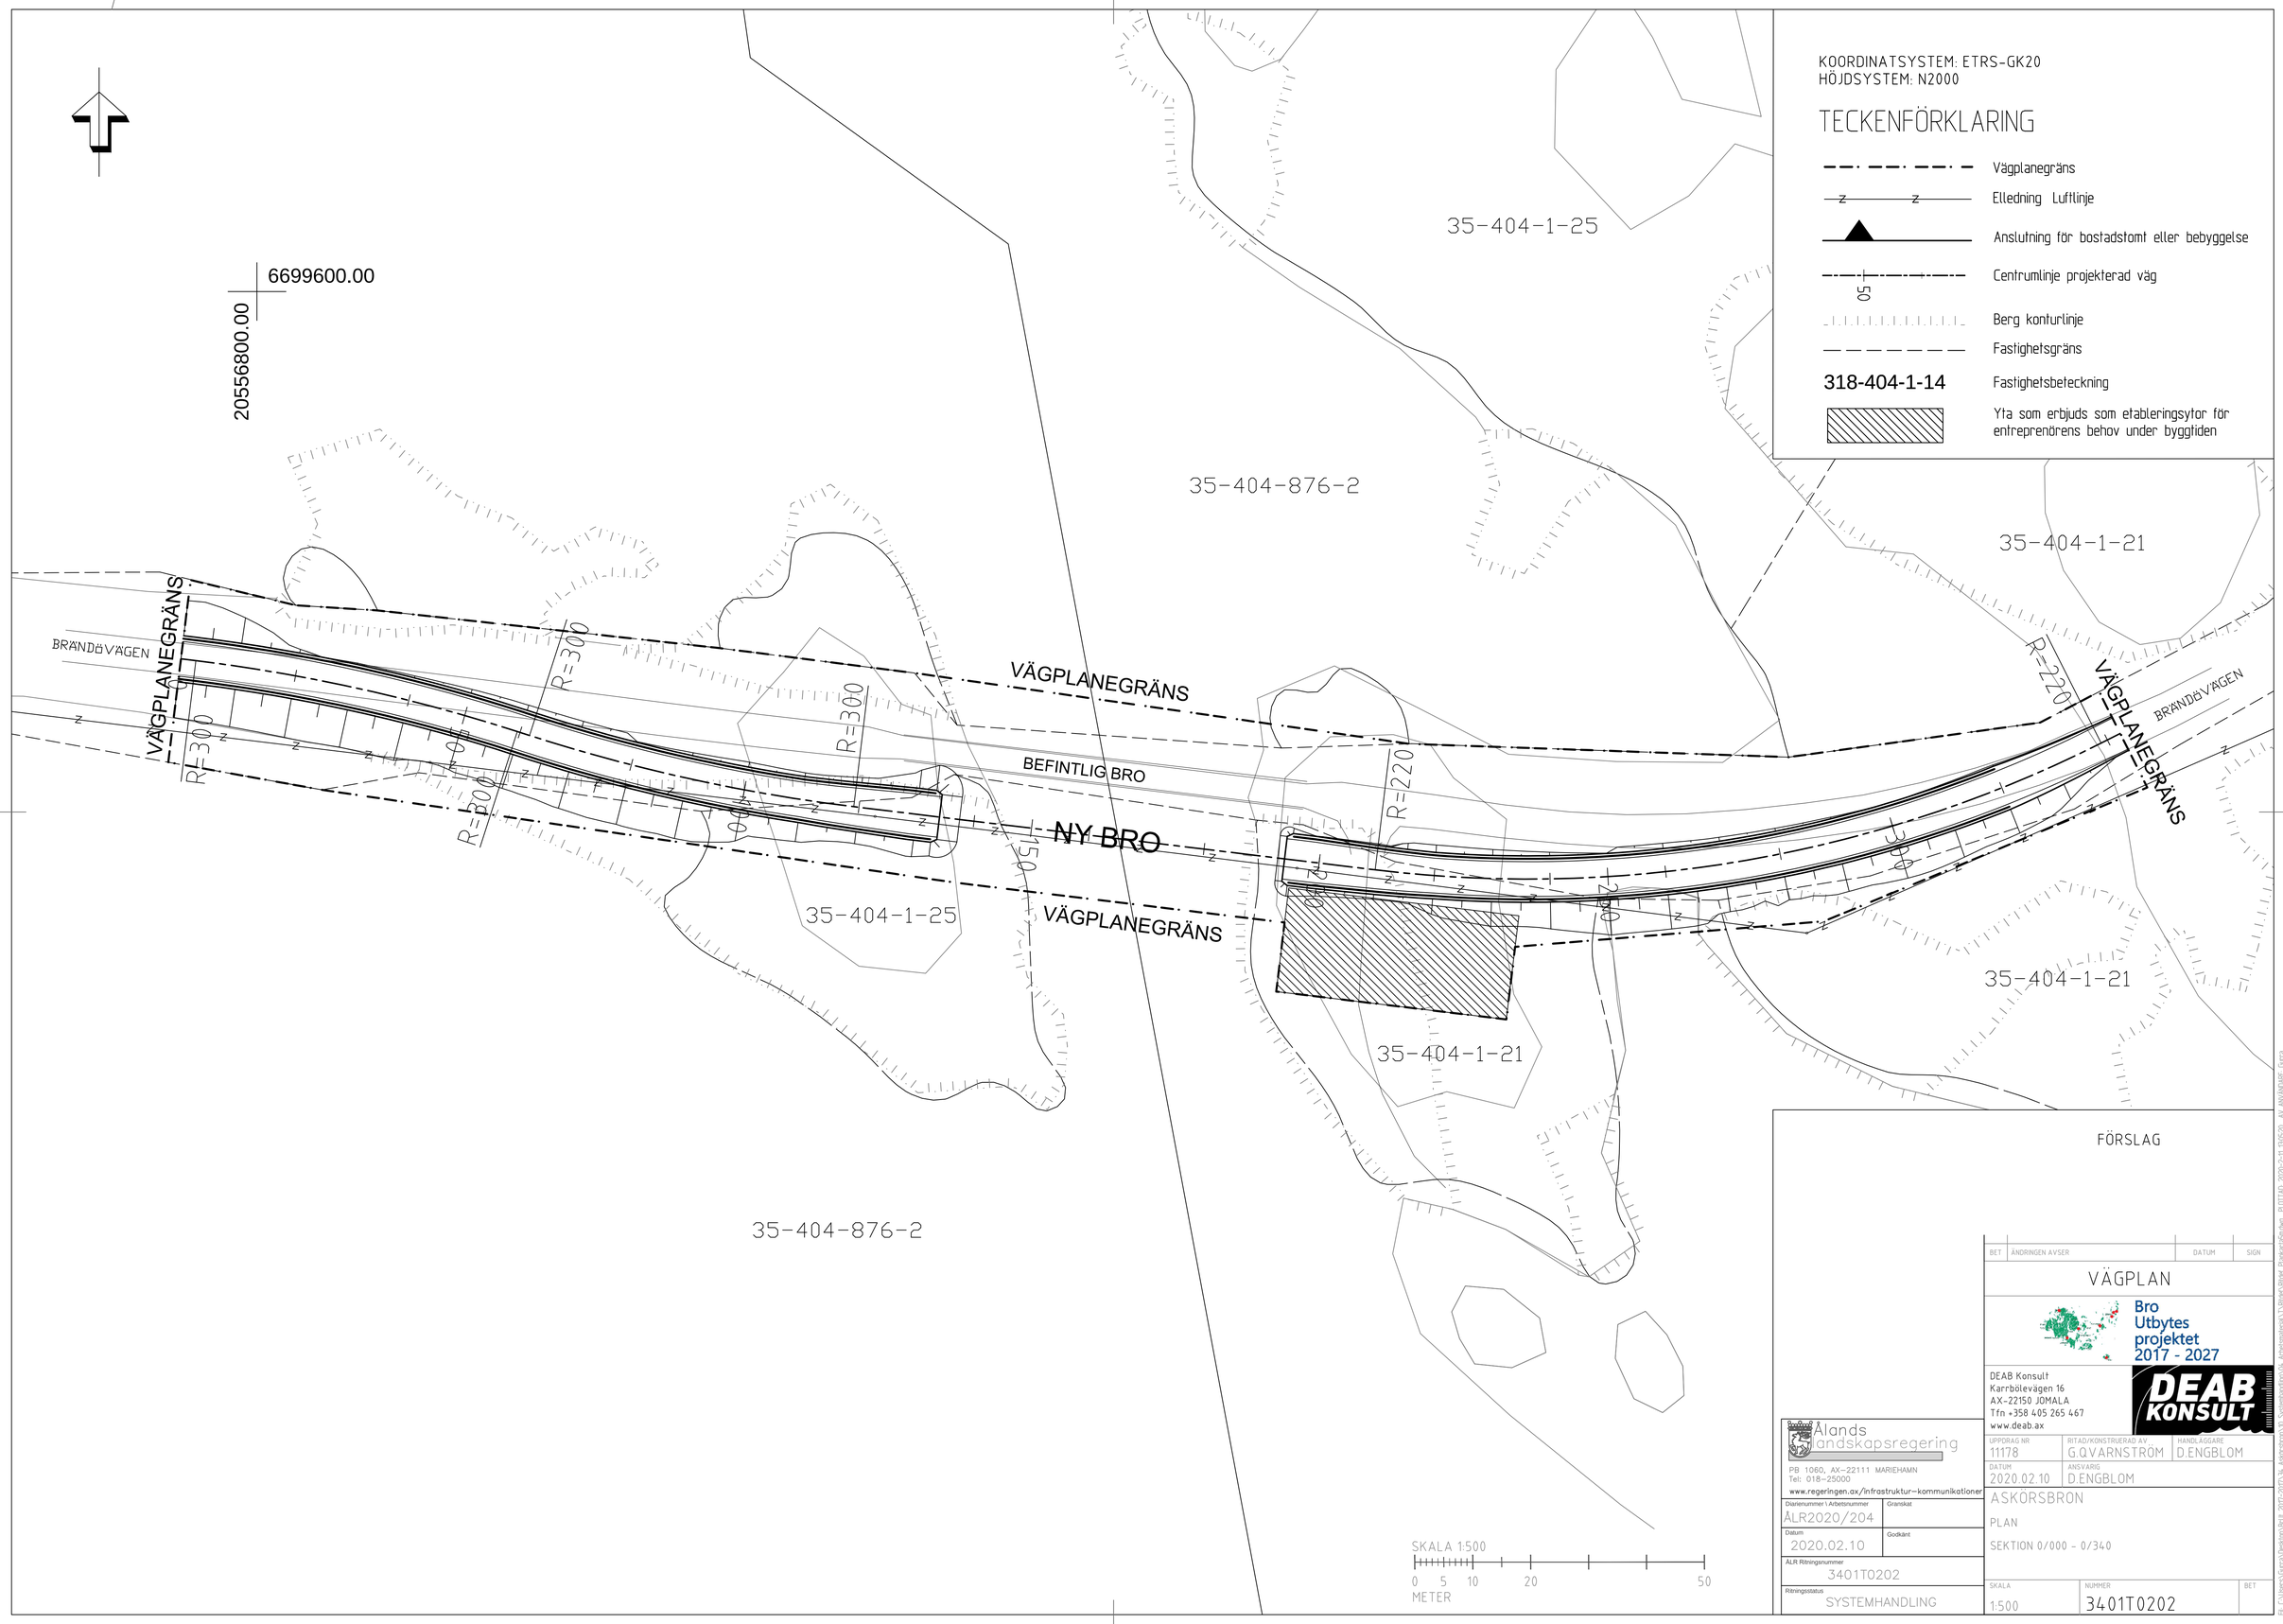

FÖRSLAG

BET	ÄNDRINGEN AVSER	DATUM	SIGN

VÄGPLAN

Bro Utbytes projektet 2017 - 2027

DEAB Konsult
Karrbölevägen 16
AX-22150 JOMALA
Tfn +358 405 265 467
www.deab.ax

UPPDRAG NR	RITAD/KONSTRUERAD AV	HANDLÄGGARE
11178	G.Q.VARNSTRÖM	D.ENGBLOM
DATUM 2020.02.10	ANSVARIG D.ENGBLOM	

Ålands landskapsregering
PB 1060, AX-22111 MARIEHAMN
Tel: 018-25000
www.regeringen.ax/infrastruktur-kommunikationer

Diarienummer I Arbetsnummer	Granskat
ÅLR2020/204	
Datum 2020.02.10	Godkänt
ÅLR Ritningsnummer 3401T0202	
Ritningsstatus SYSTEMHANDLING	

ASKÖRSBRON

PLAN

SEKTION 0/000 - 0/340

SKALA	NUMMER	BET
1:500	3401T0202	

FIL C:\Users\Varna\Desktop\Ålrit 2017-2019\Ok Askersåsen\10 Systemhandling\Ok Askersåsen\Vägar\Vägar_Planskiftebro.dwg PLOTTAD 2020-2-11 10:52:20 AV ANVÄNDARE, Varna