




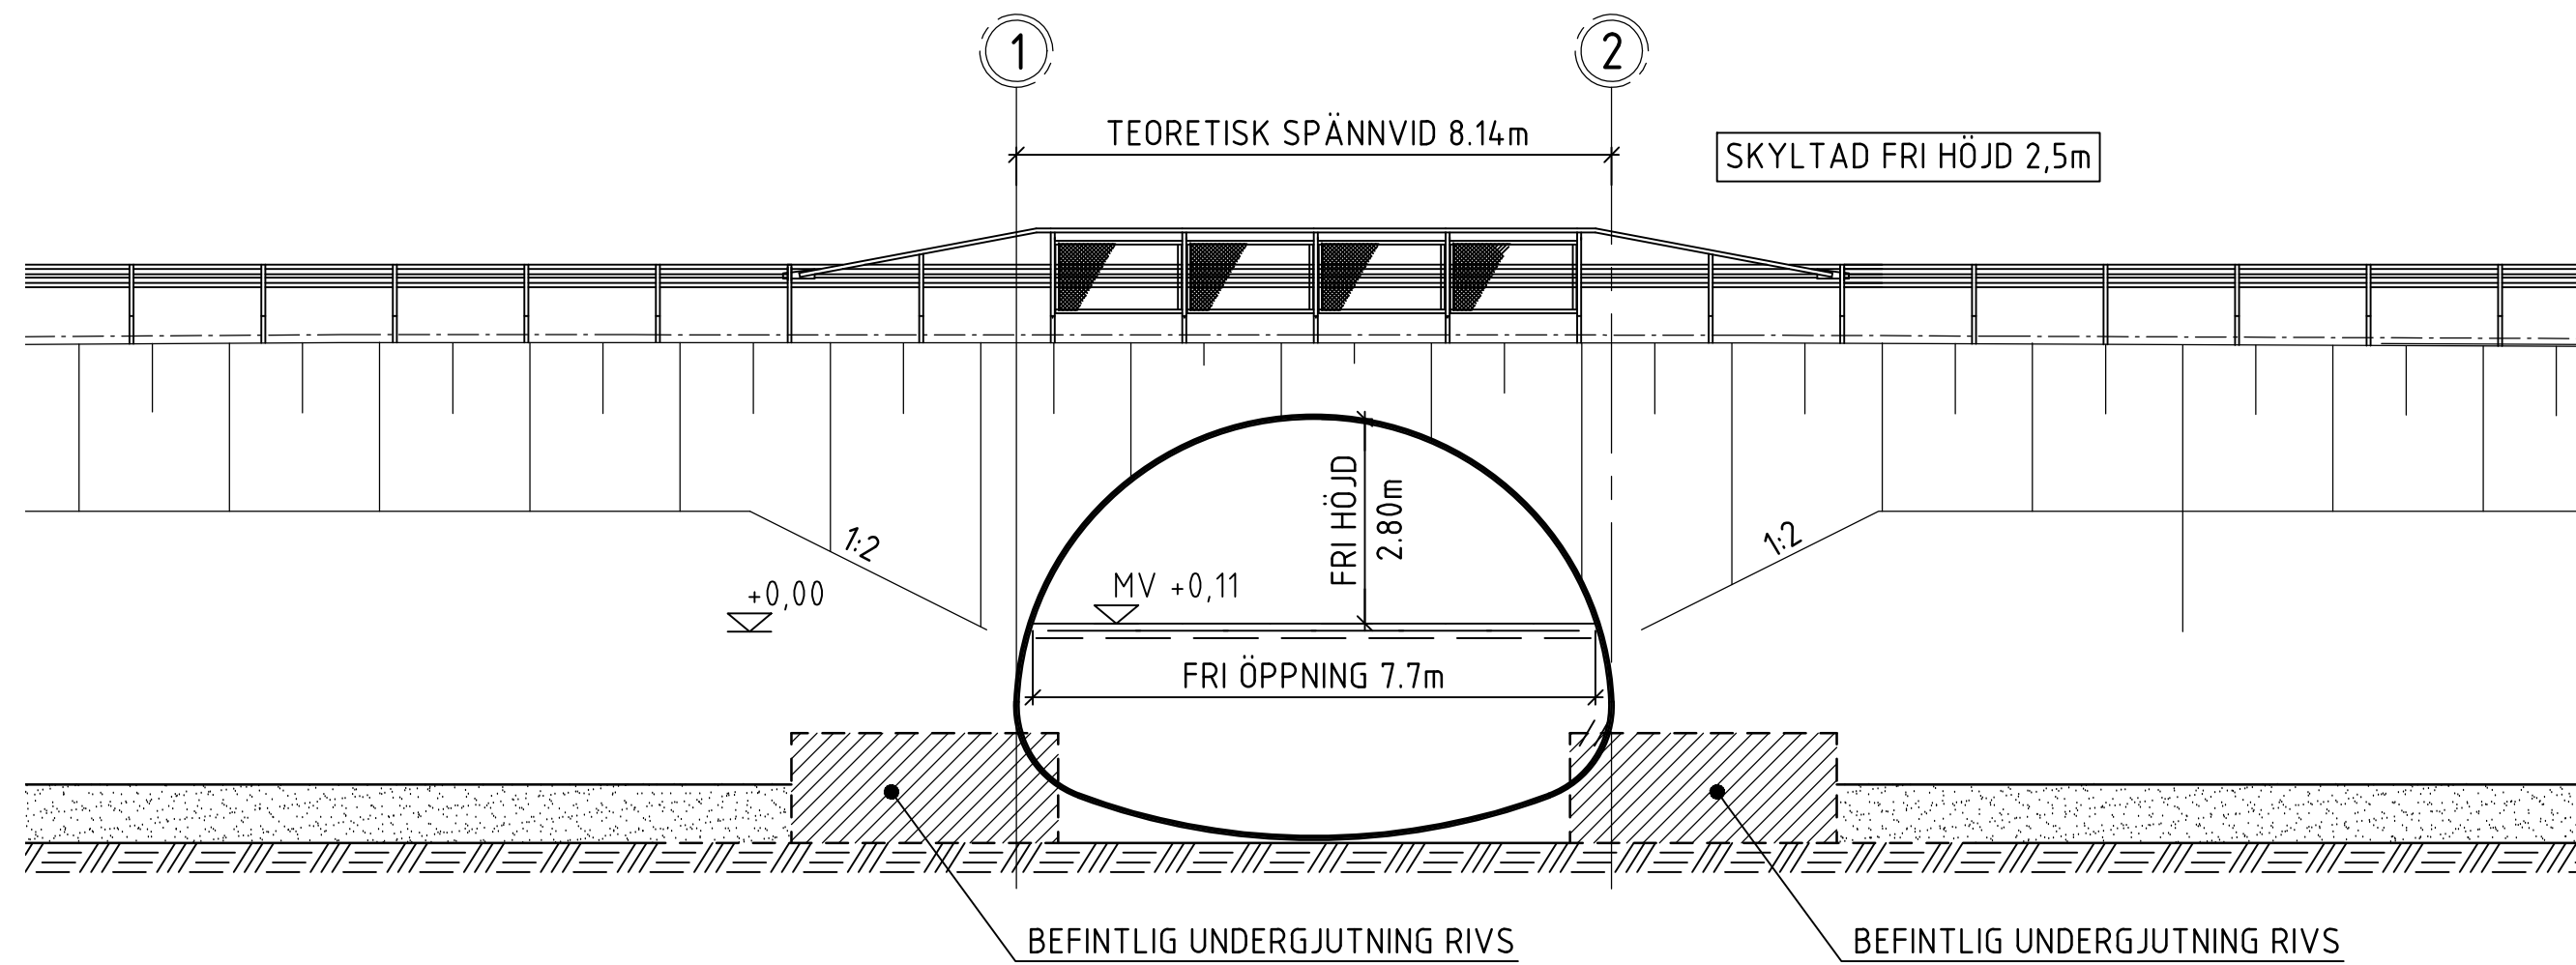

ELEVATION 1:100

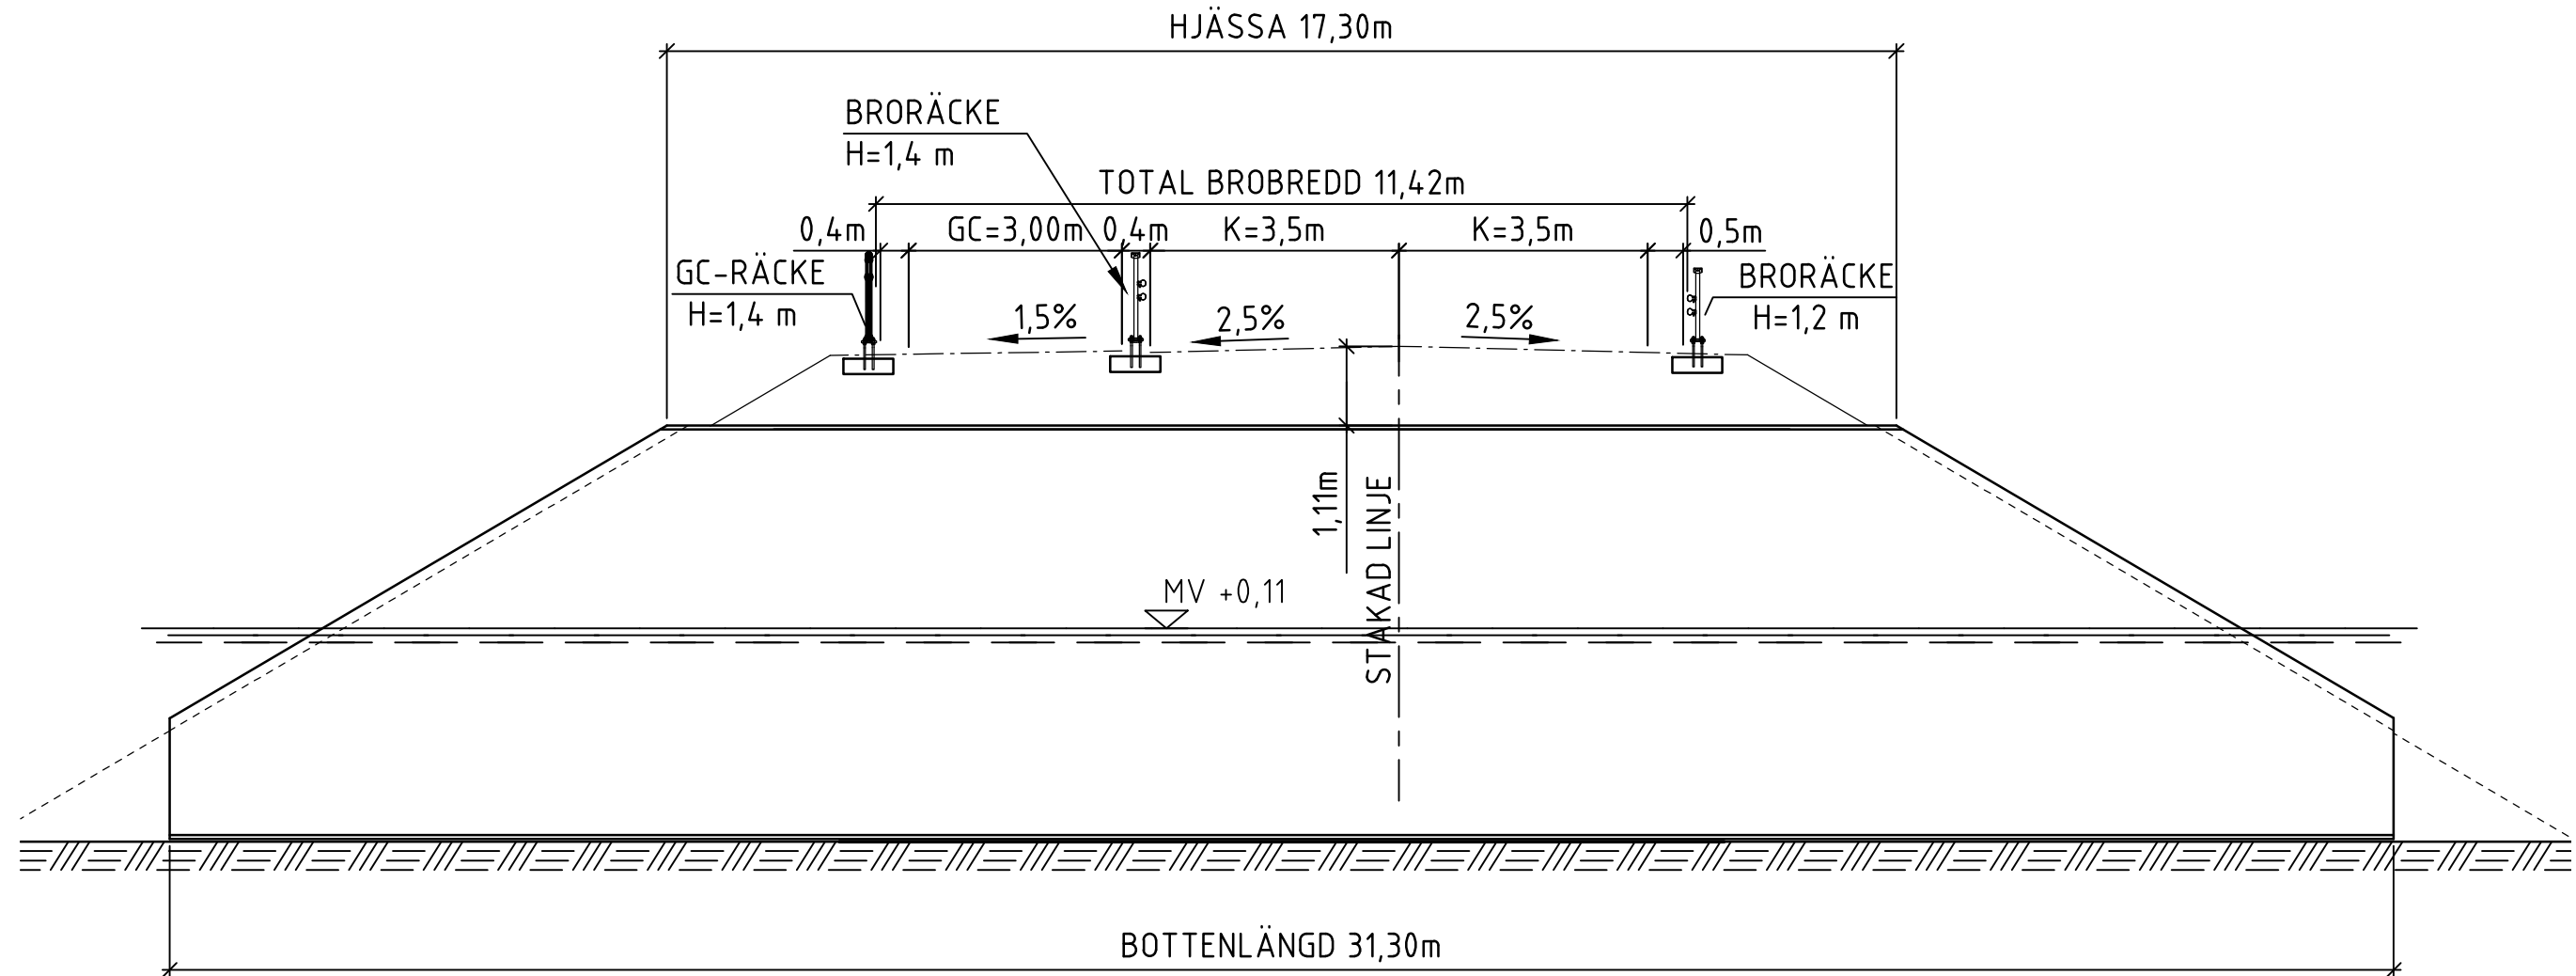


A - A 1:100



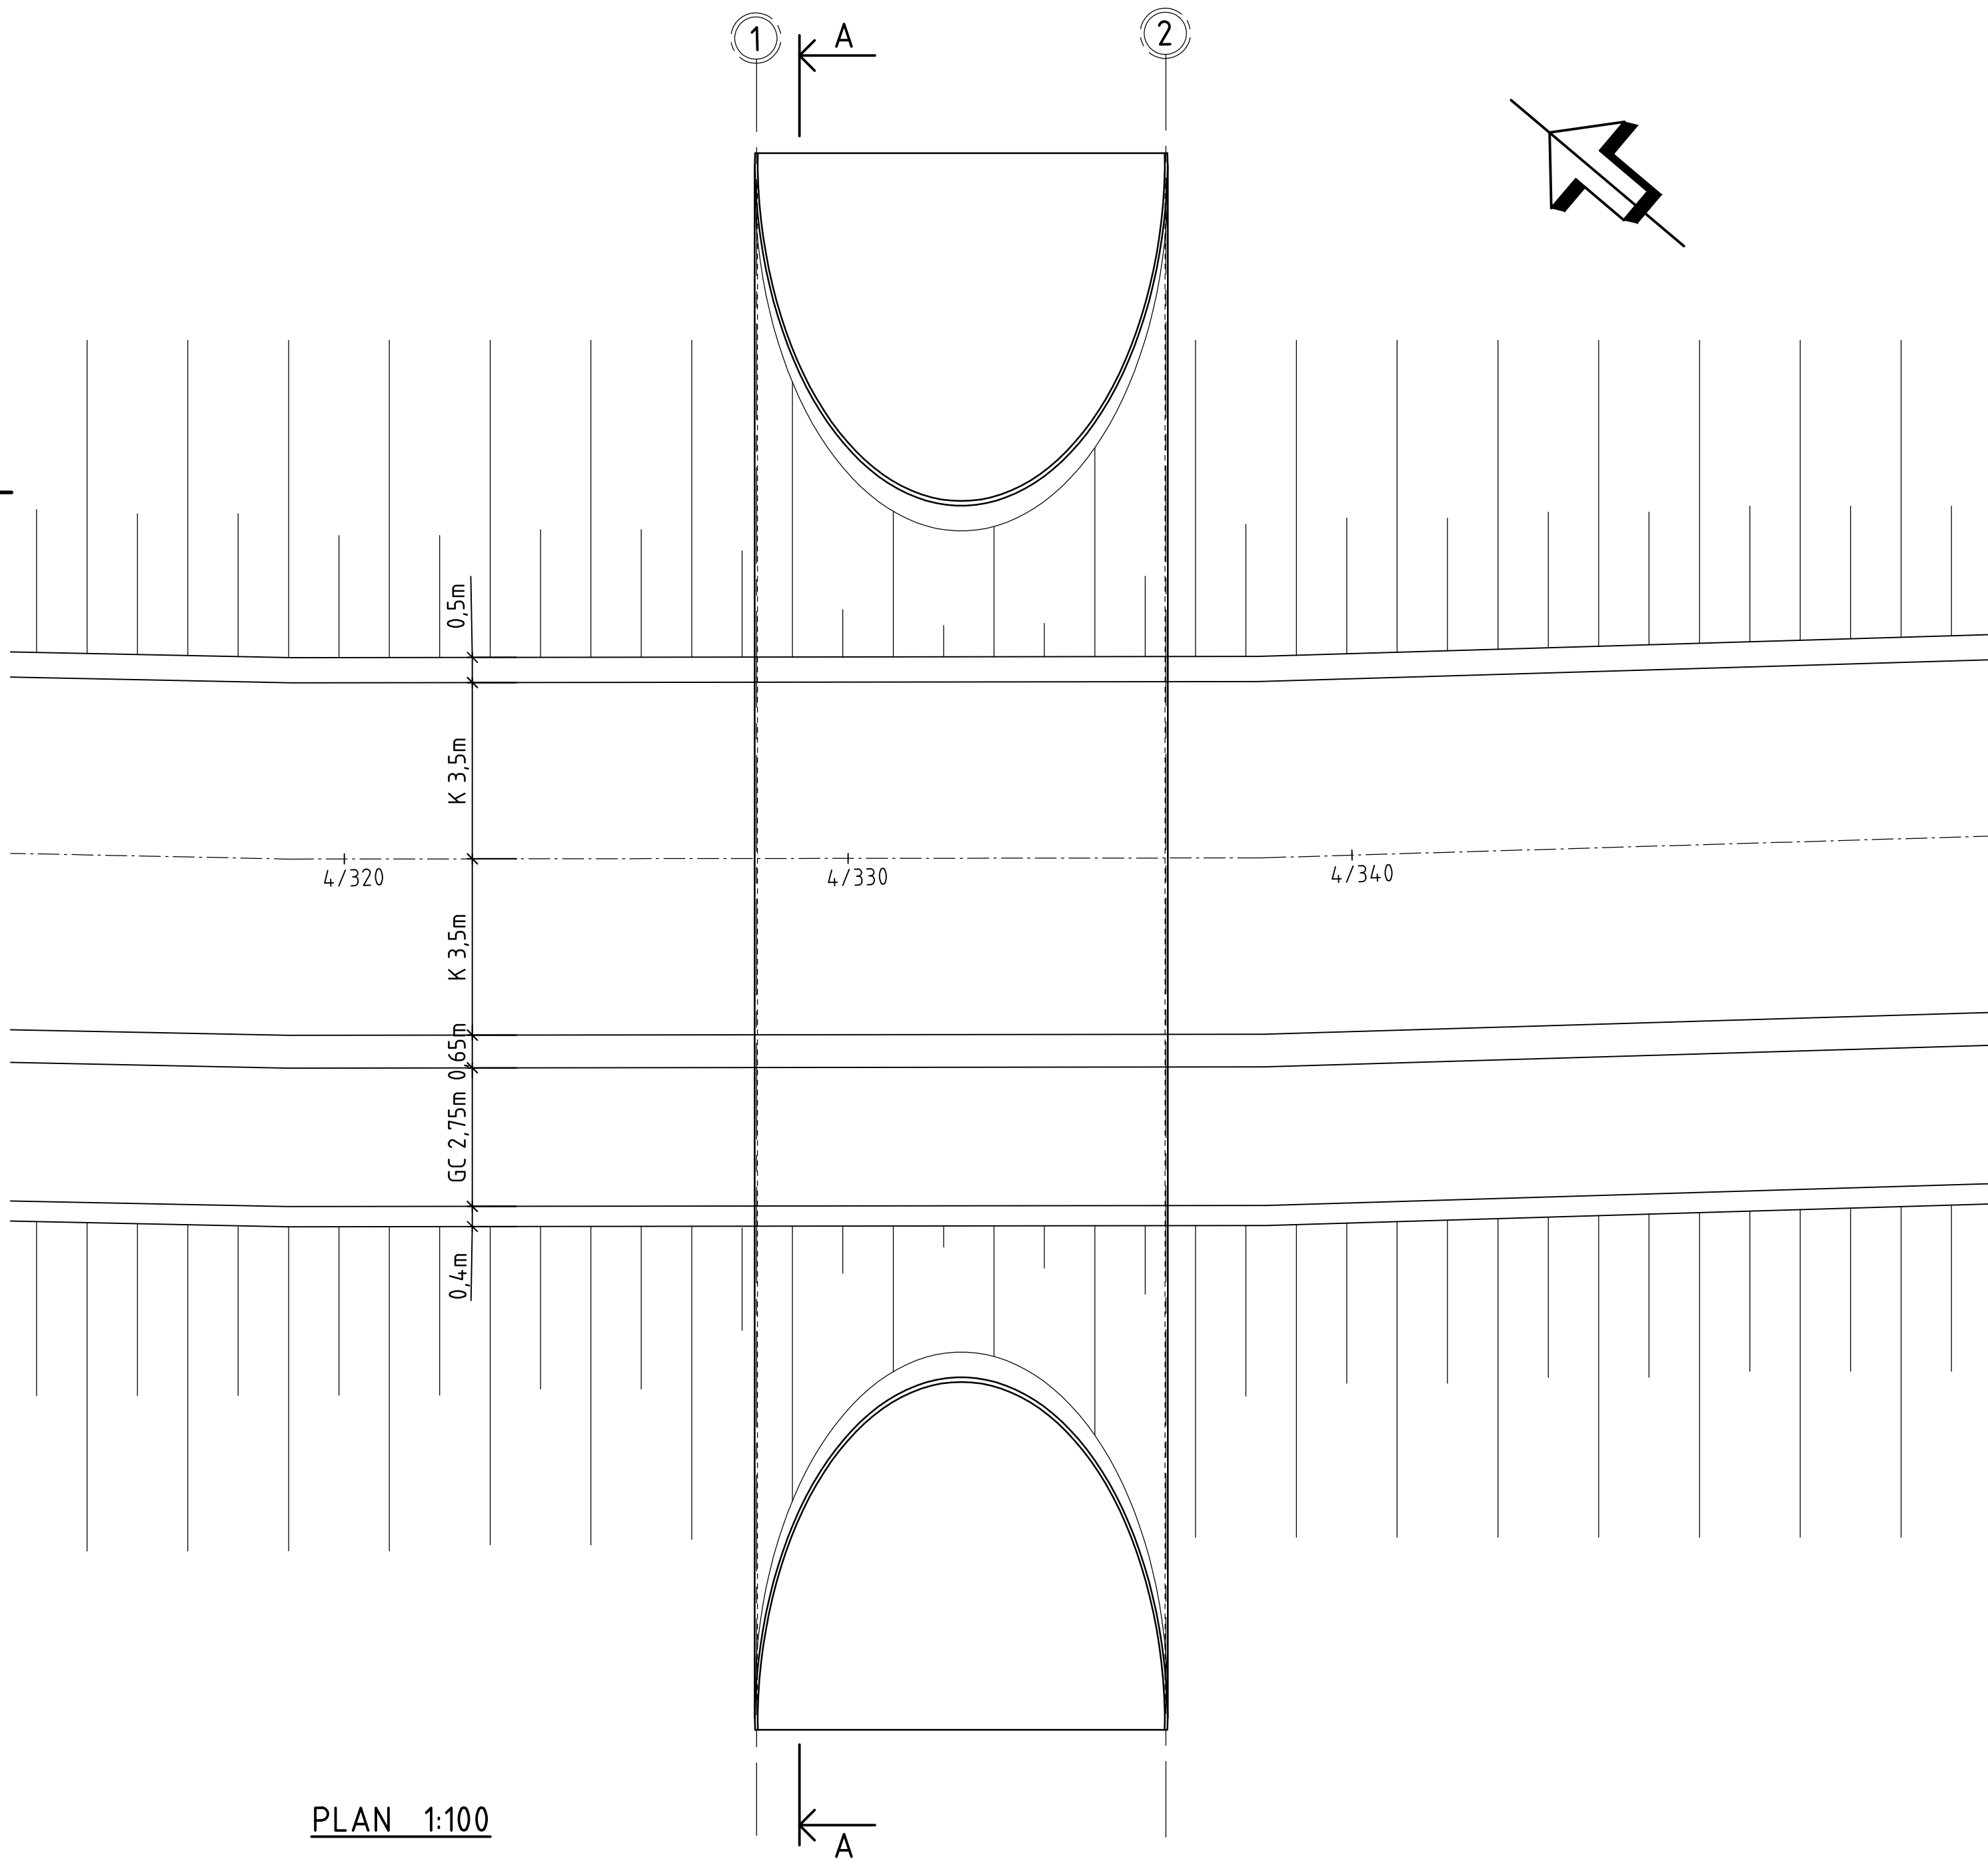


GRANSKNINGSHANDLING 2025-01-31

Afrý Afrý Afrý	
PB 1060, AX-22111 MARIEHAMN Tel: 018-25000 www.regeringen.ax/infrastruktur-kommunikationer	
Datum	Godkänt
ÄLR Ritningsnummer	
Ritningsstatus	

BET	ÄNDRINGEN AVSER	DATUM	SIGN
PROGRAMHANDLING			
AFRY ÄF INFRASTRUKTUR AB 169 75 SOLNA 010-505 00 00 WWW.AFRY.COM			
UPPDRAG NR D0165171	RITAD/KONSTR AV B. PEDRAMI	HANDLÄGGARE J. ASKELJUNG	
DATUM 2024-09-13	ANSVARIG Å. MATTSSON		
JÄRSÖVÄGEN BRO 23 JÄRSÖBRON ALT 3. RÖRBRÖ SKISS			
SKALA 1:100	NUMMER 2340K2003	BET	

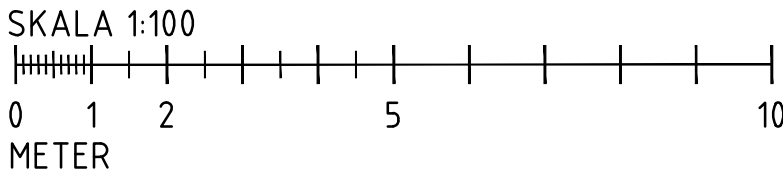

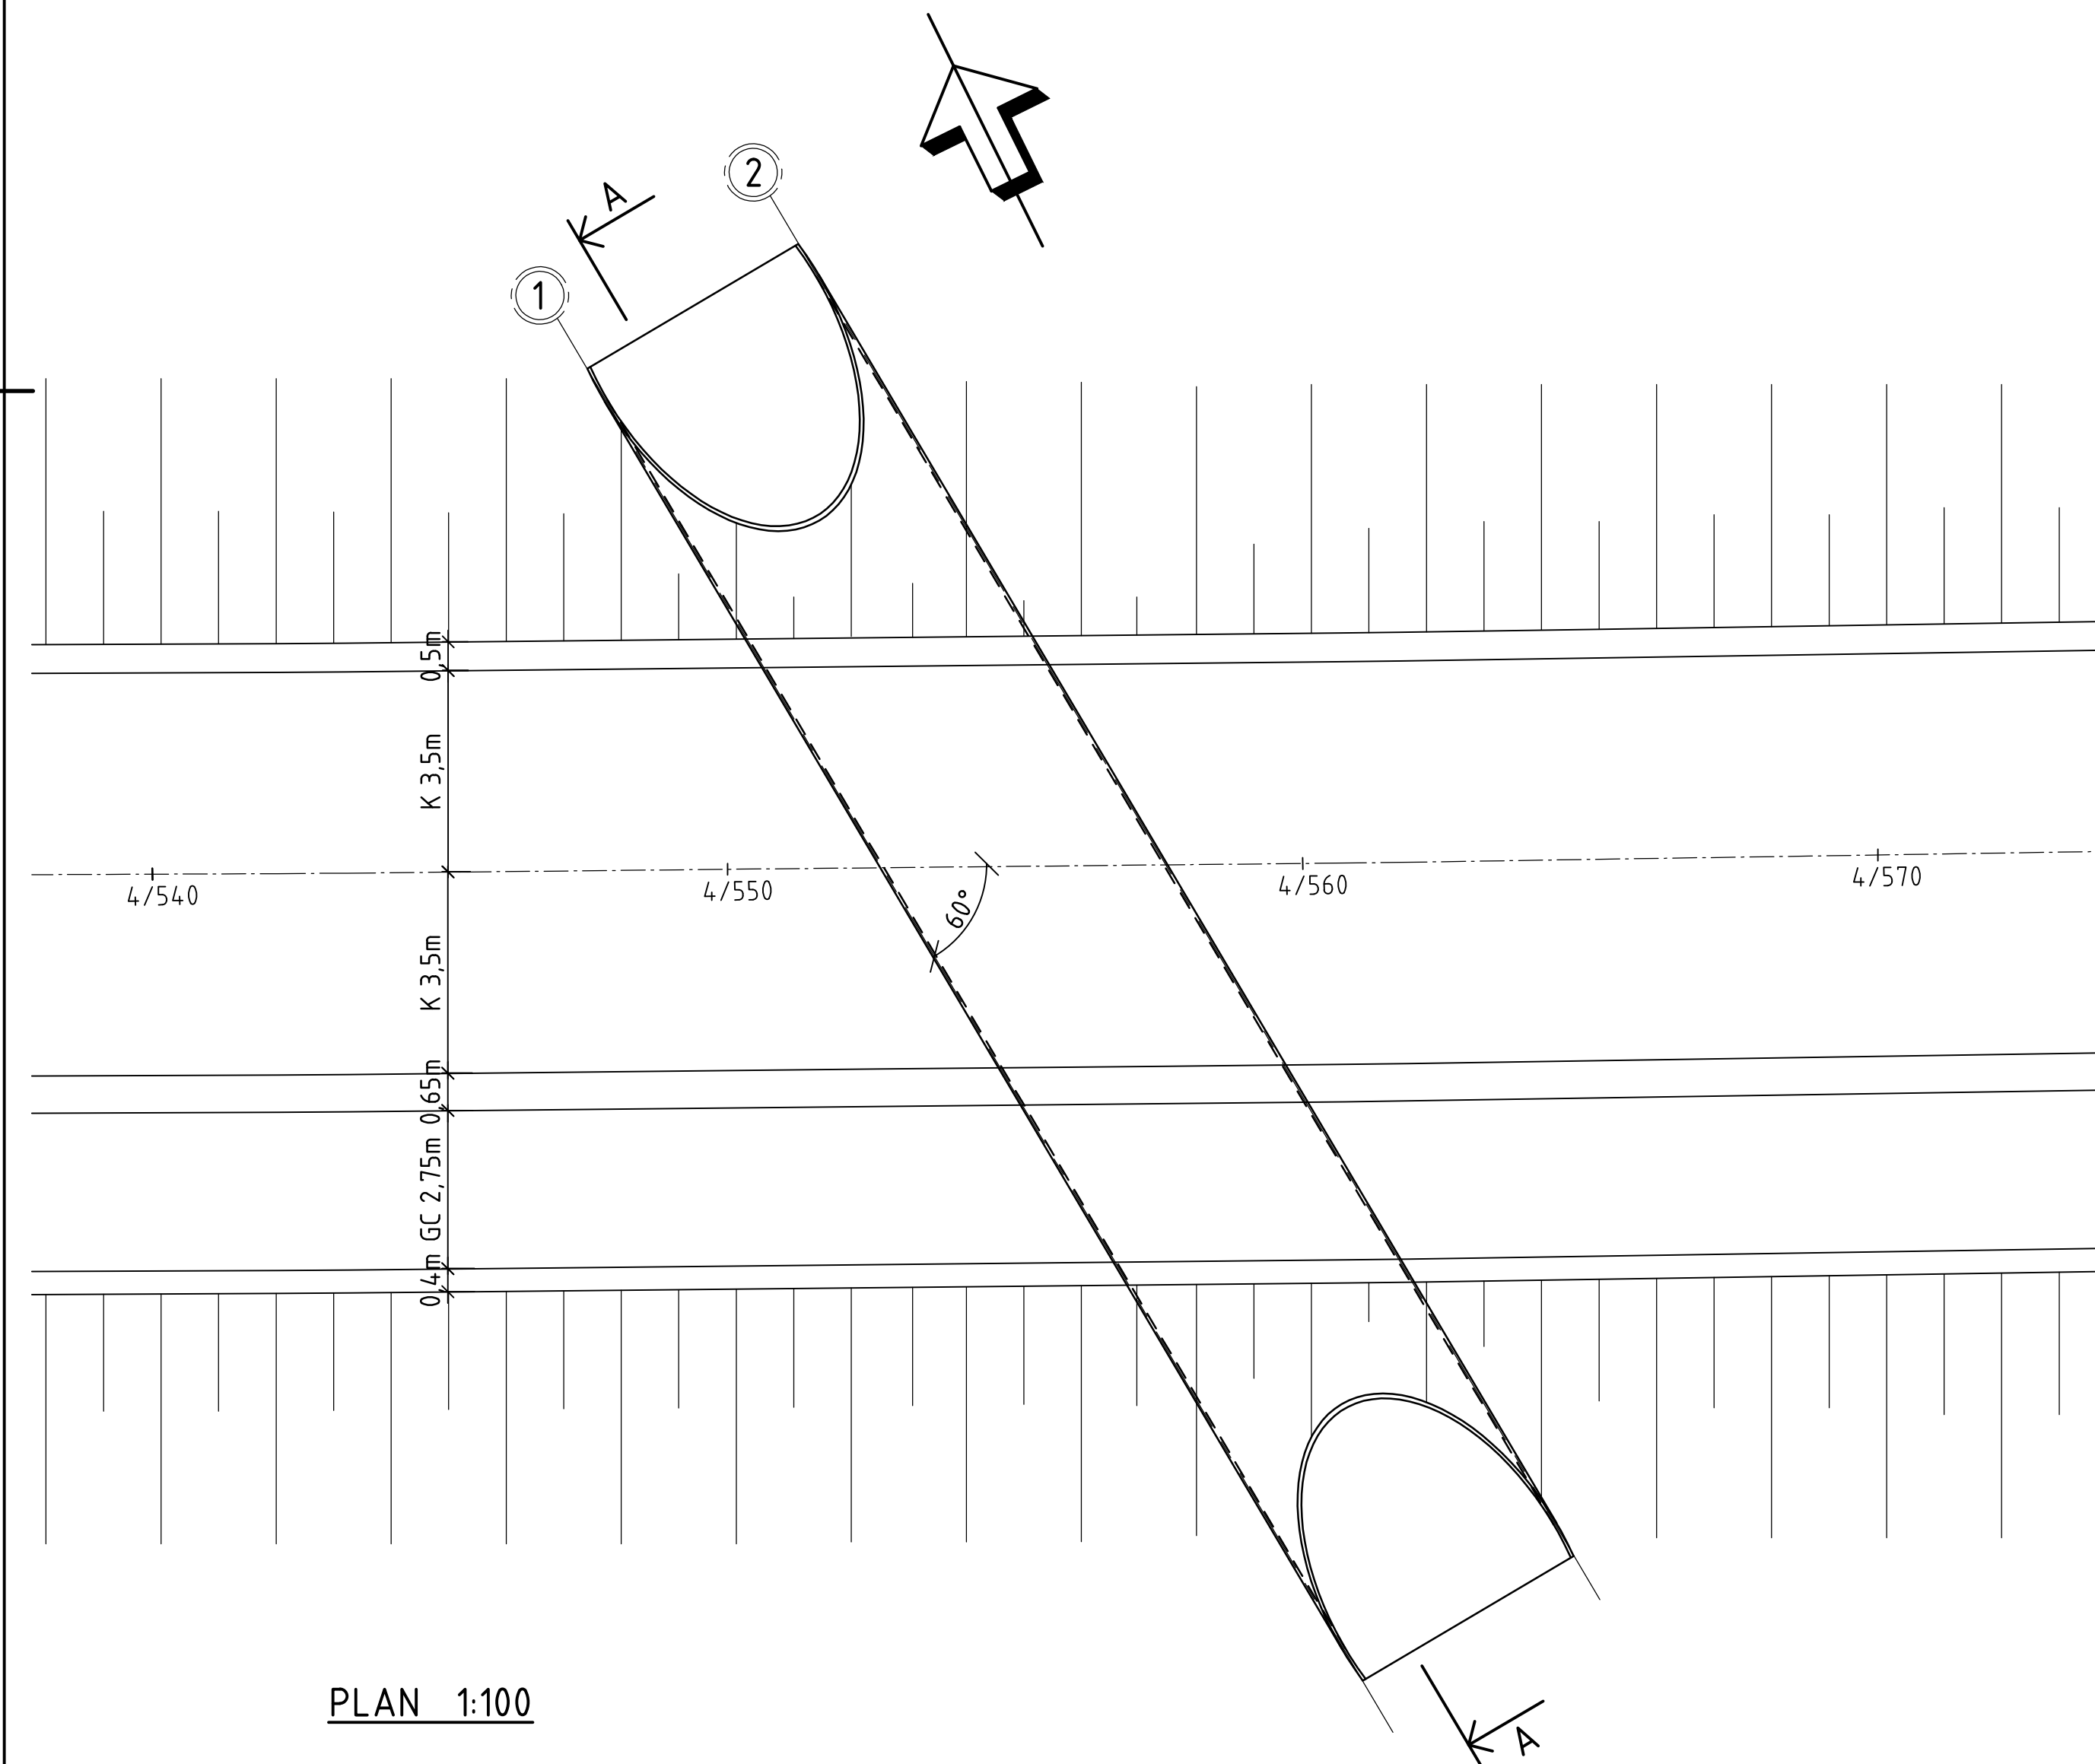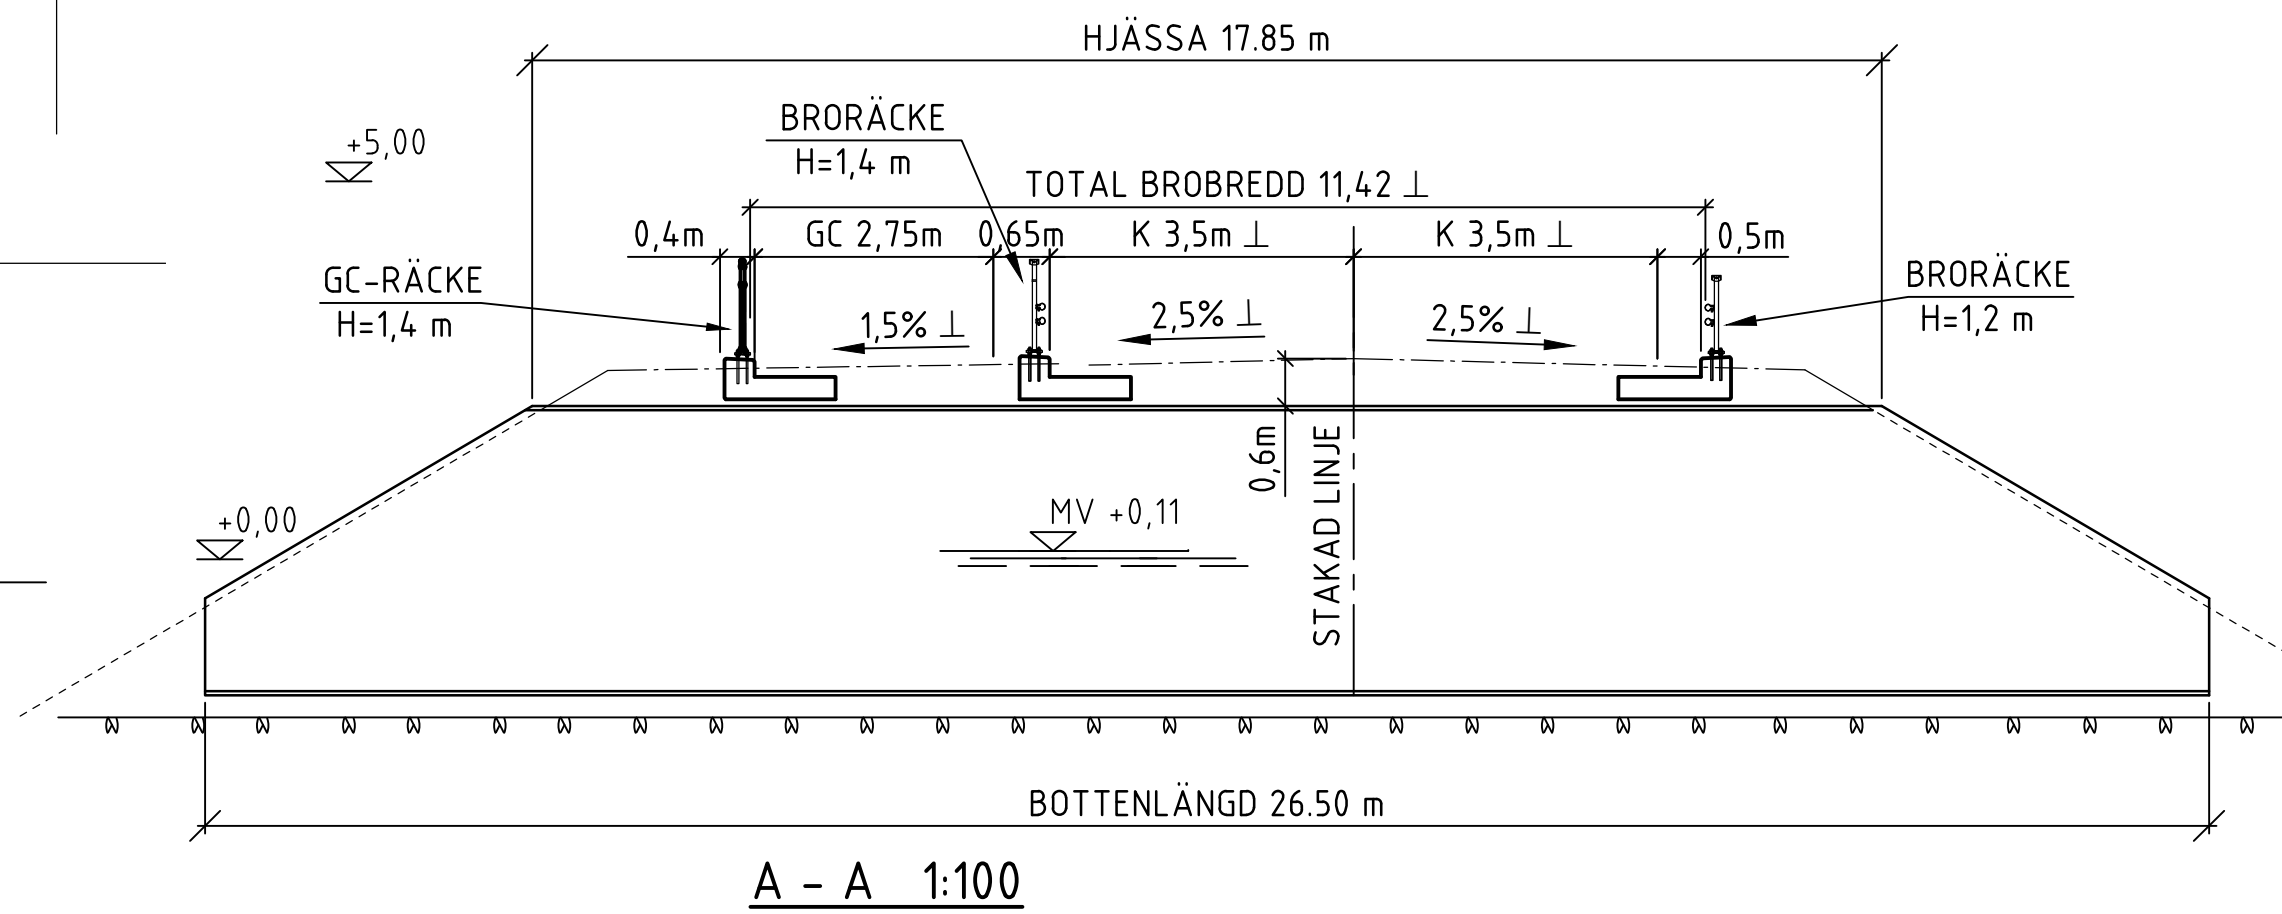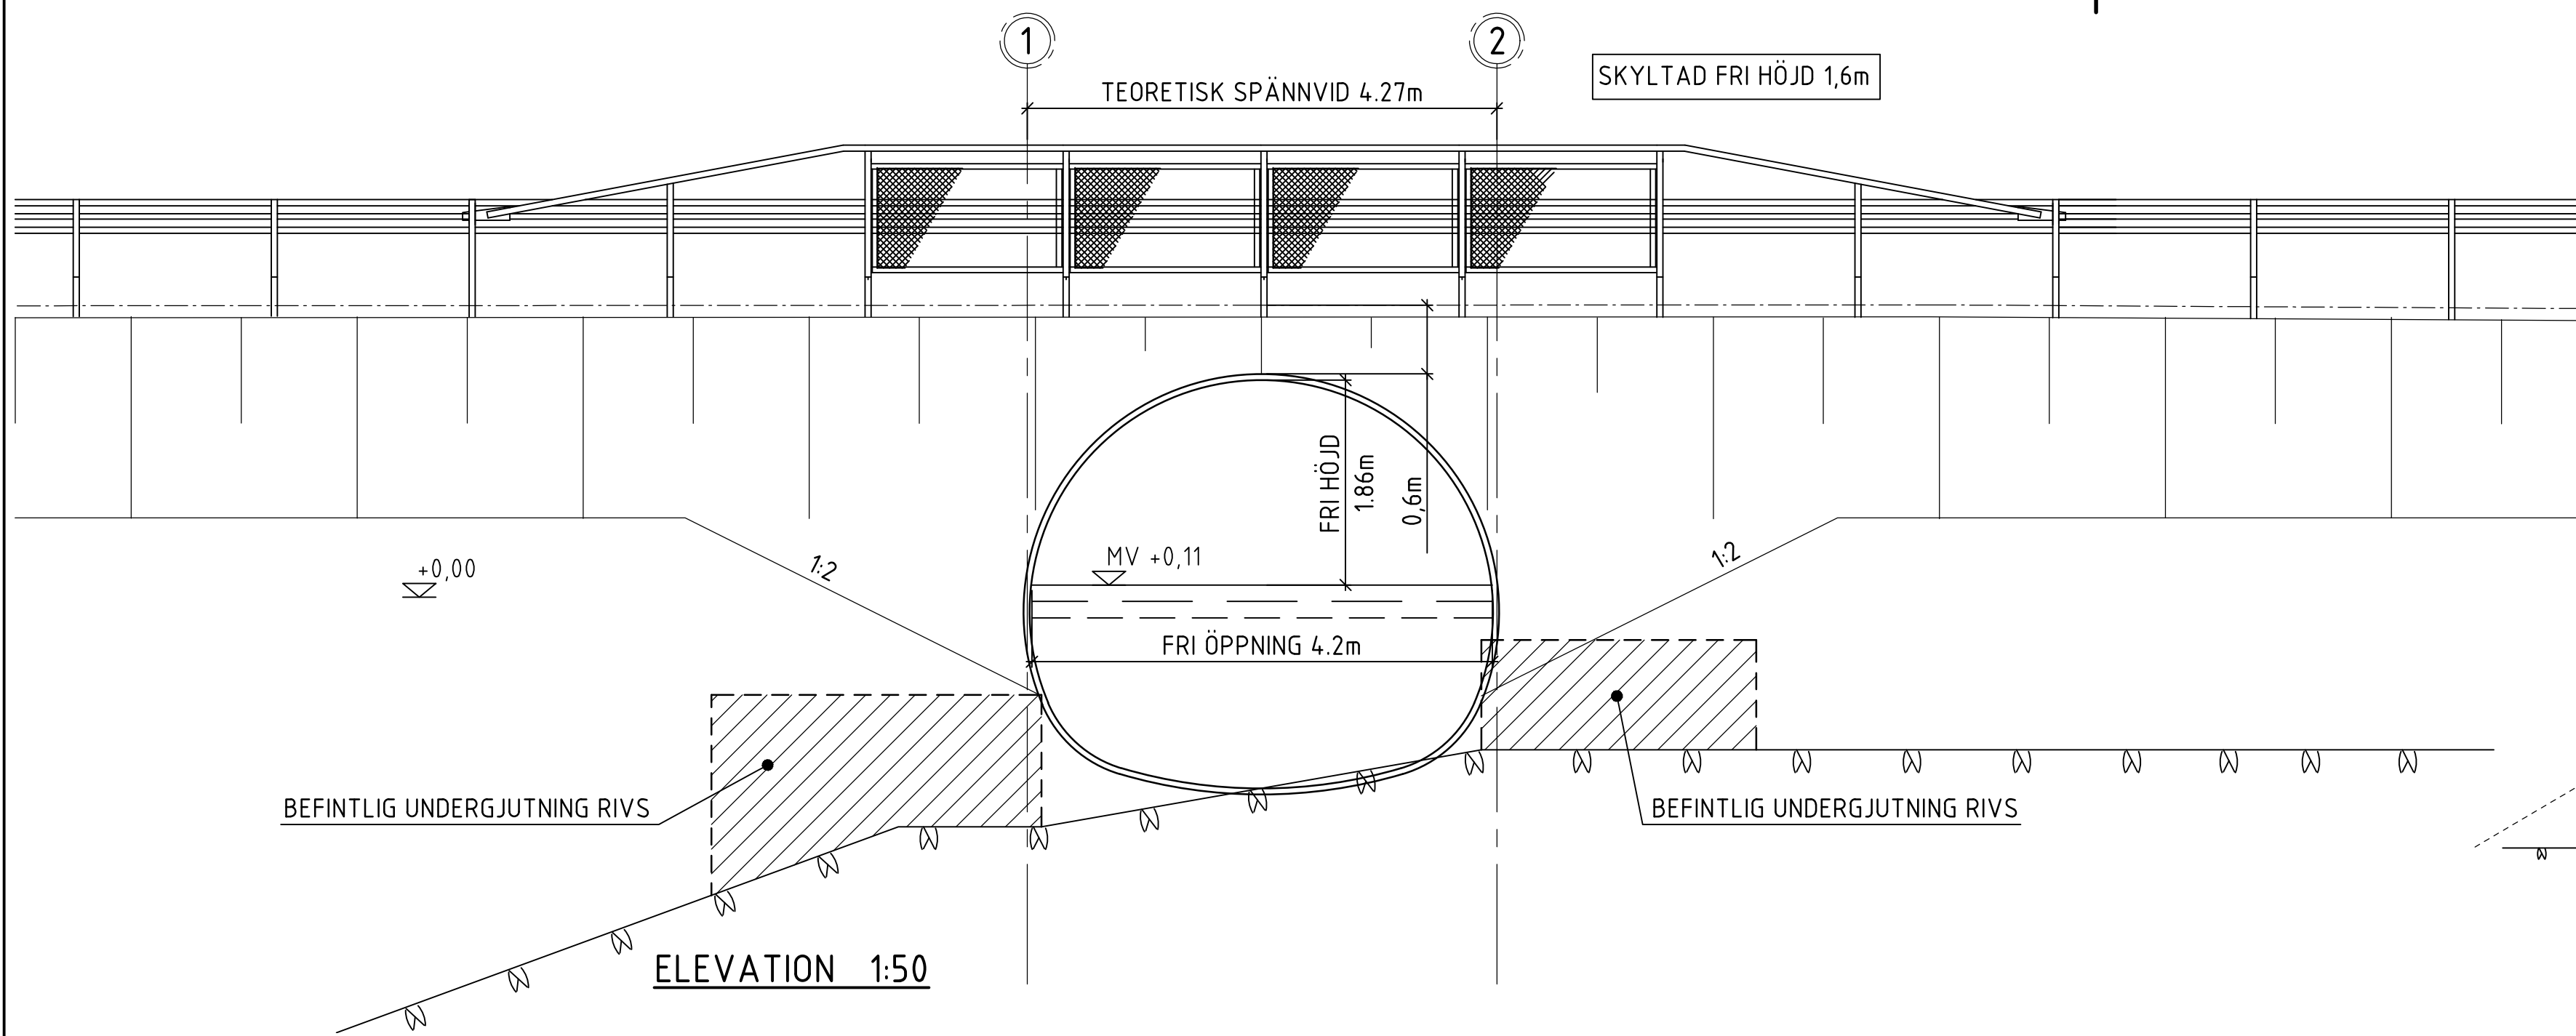





GRANSKNINGSHANDLING 2025-01-31




PB 1060, ÅX-22111 MARIEHAMN
Tel: 018-25000
www.regeringen.ax/infrastruktur-kommunikationer
Dokumentnummer/Arbetsnummer
ÅLR 2023/9087
Datum
2024-09-13
ÅLR Ritningsnummer
2440K2003
Ritningsstatus
PROGRAMHANDLING

BET	ÄNDRINGEN AVSER	DATUM	SIGN
PROGRAMHANDLING			
AFRY ÅF INFRASTRUKTURE AB 169 75 SOLNA 010-505 00 00 WWW.AFRY.COM			
LUPPDRAG NR D0165171	RITAD/KONSTR AV B. PEDRAMI	HANDLÄGGARE J. ASKELJUNG	
DATUM 2024-09-13	ANSVARIG Å. MATTSSON		
BYGDEVÄG 30 JÄRSÖVÄGEN BRÖ 24 SKÖBBHOLMSBRÖ FÖRSLAGSSKISS RÖRBRÖ PLAN, ELEVATION OCH SEKTION			
SKALA 1:100	NUMMER 2440K2003	BET	

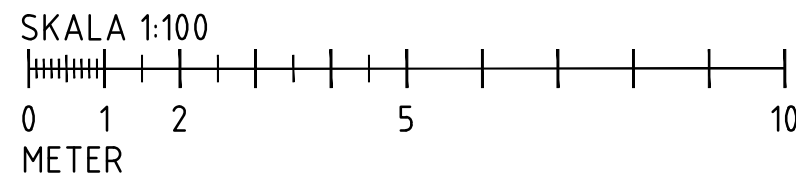

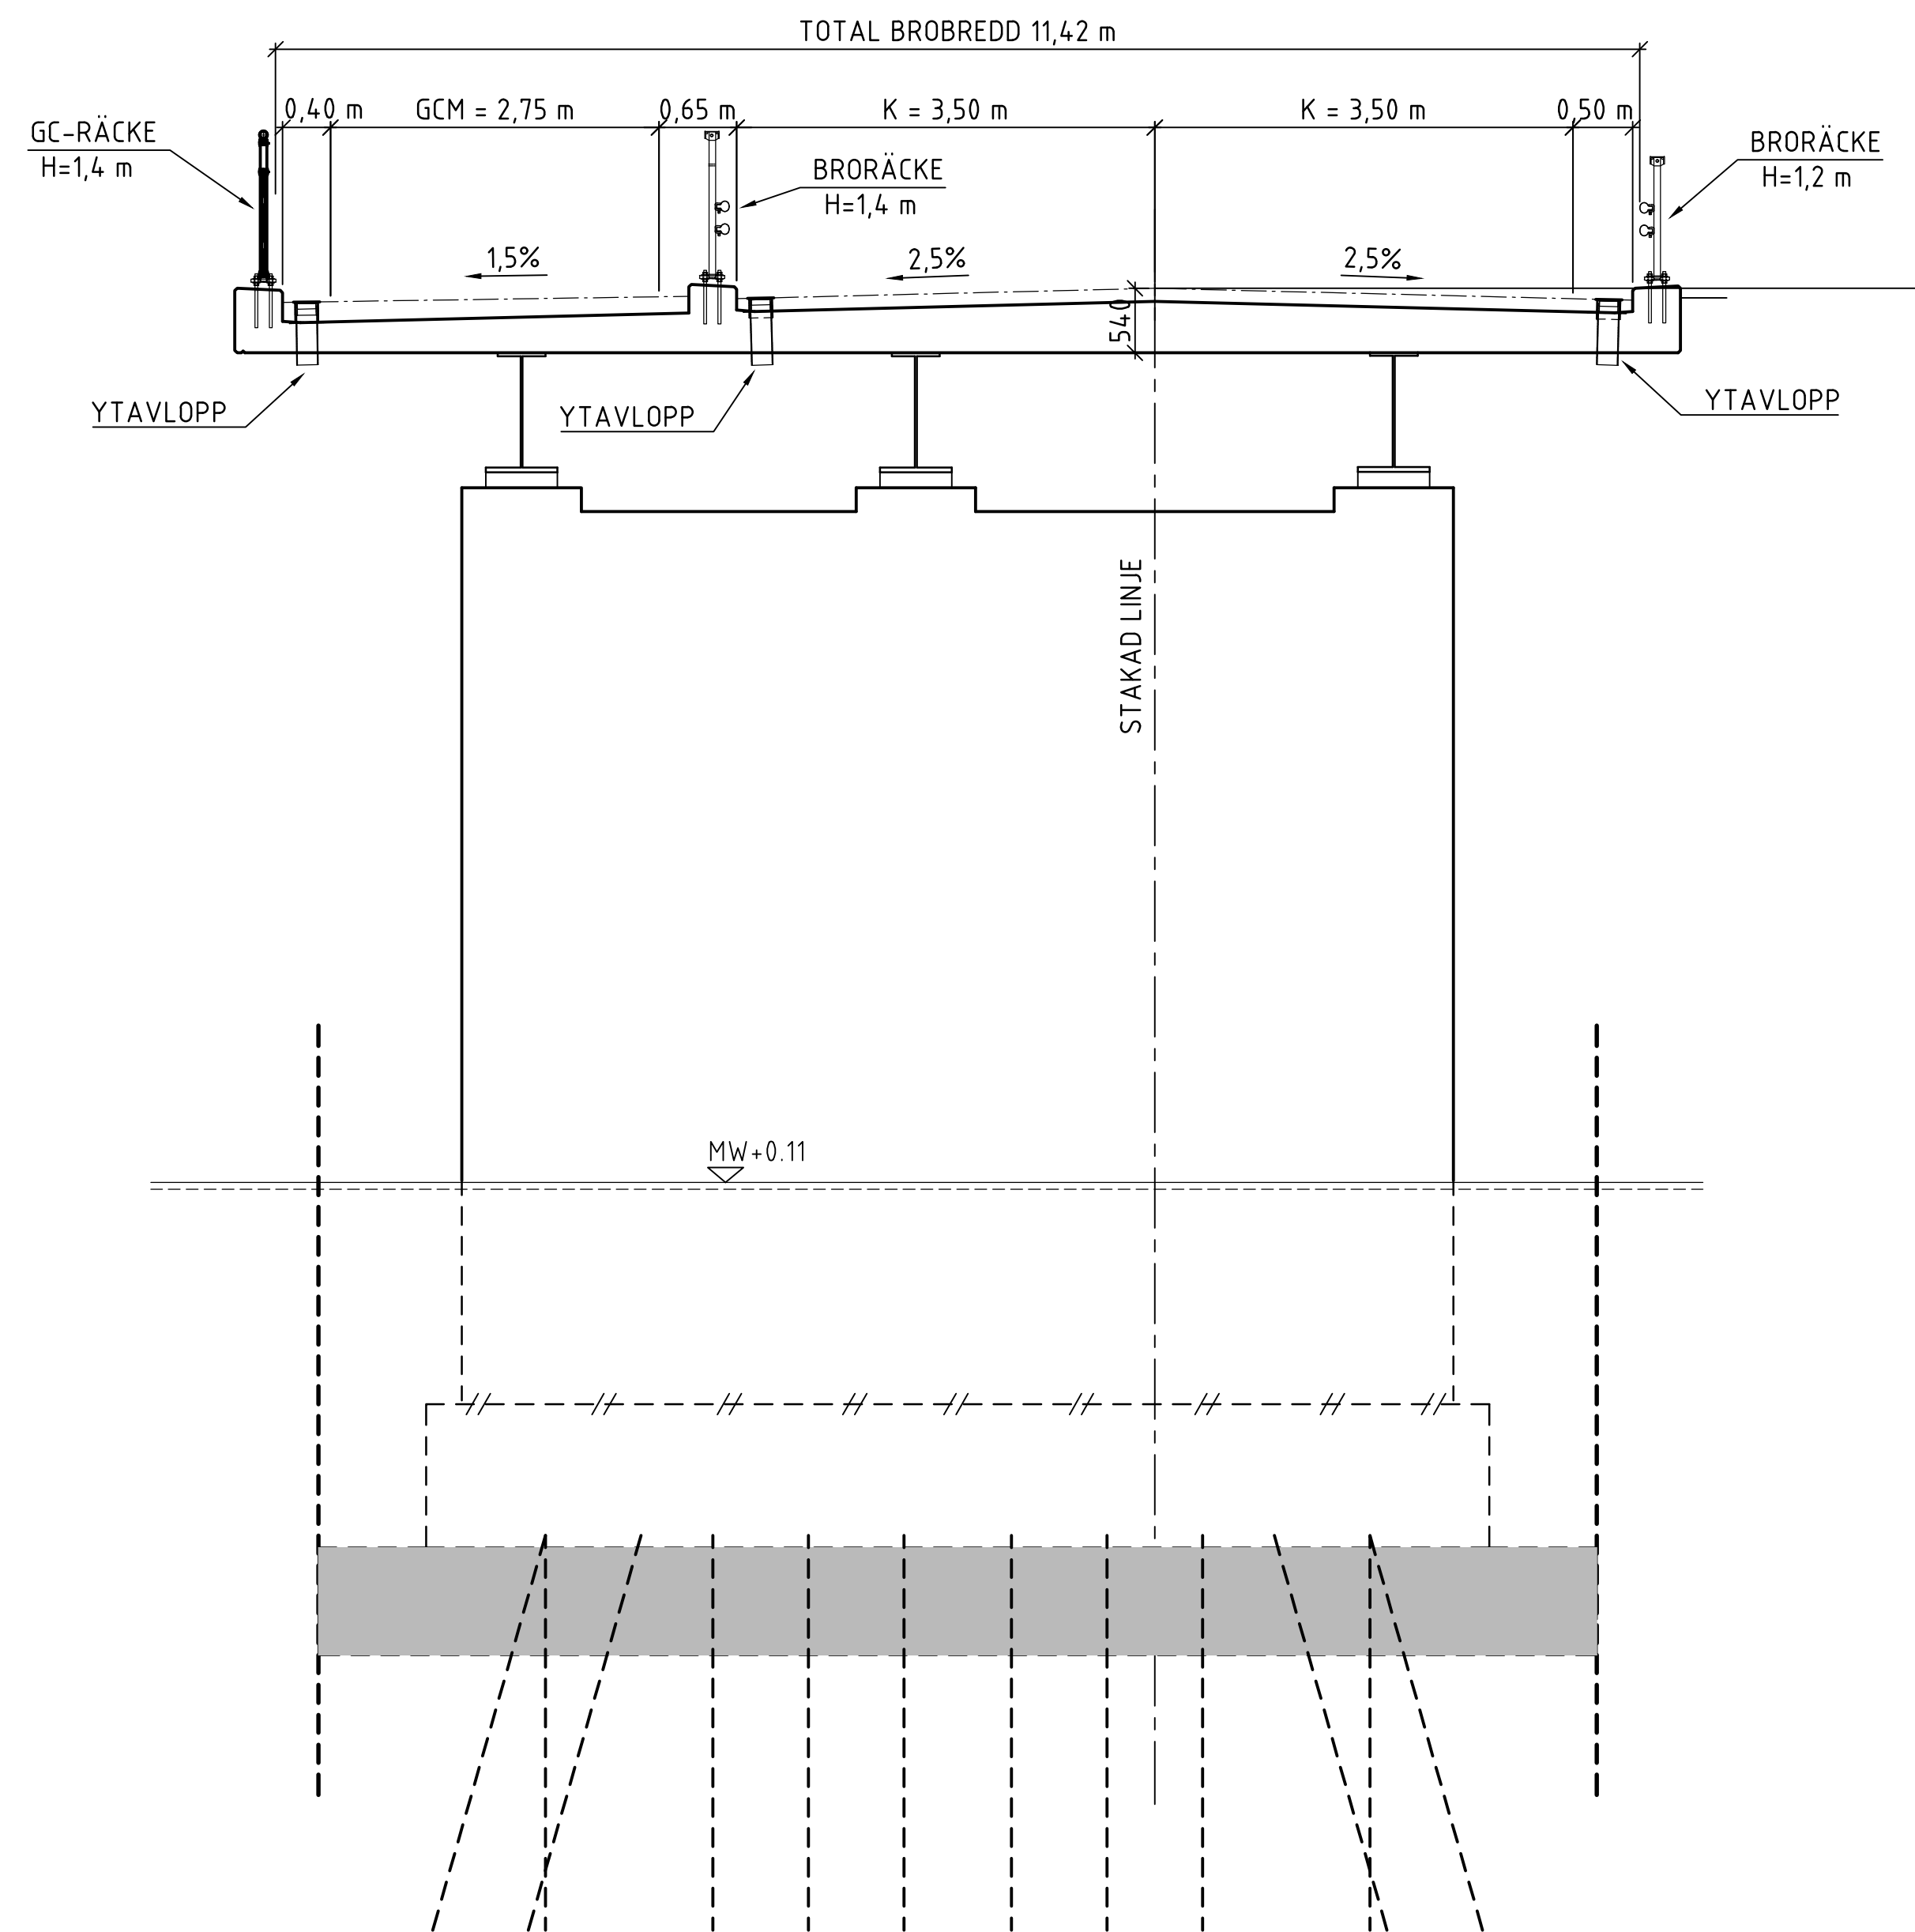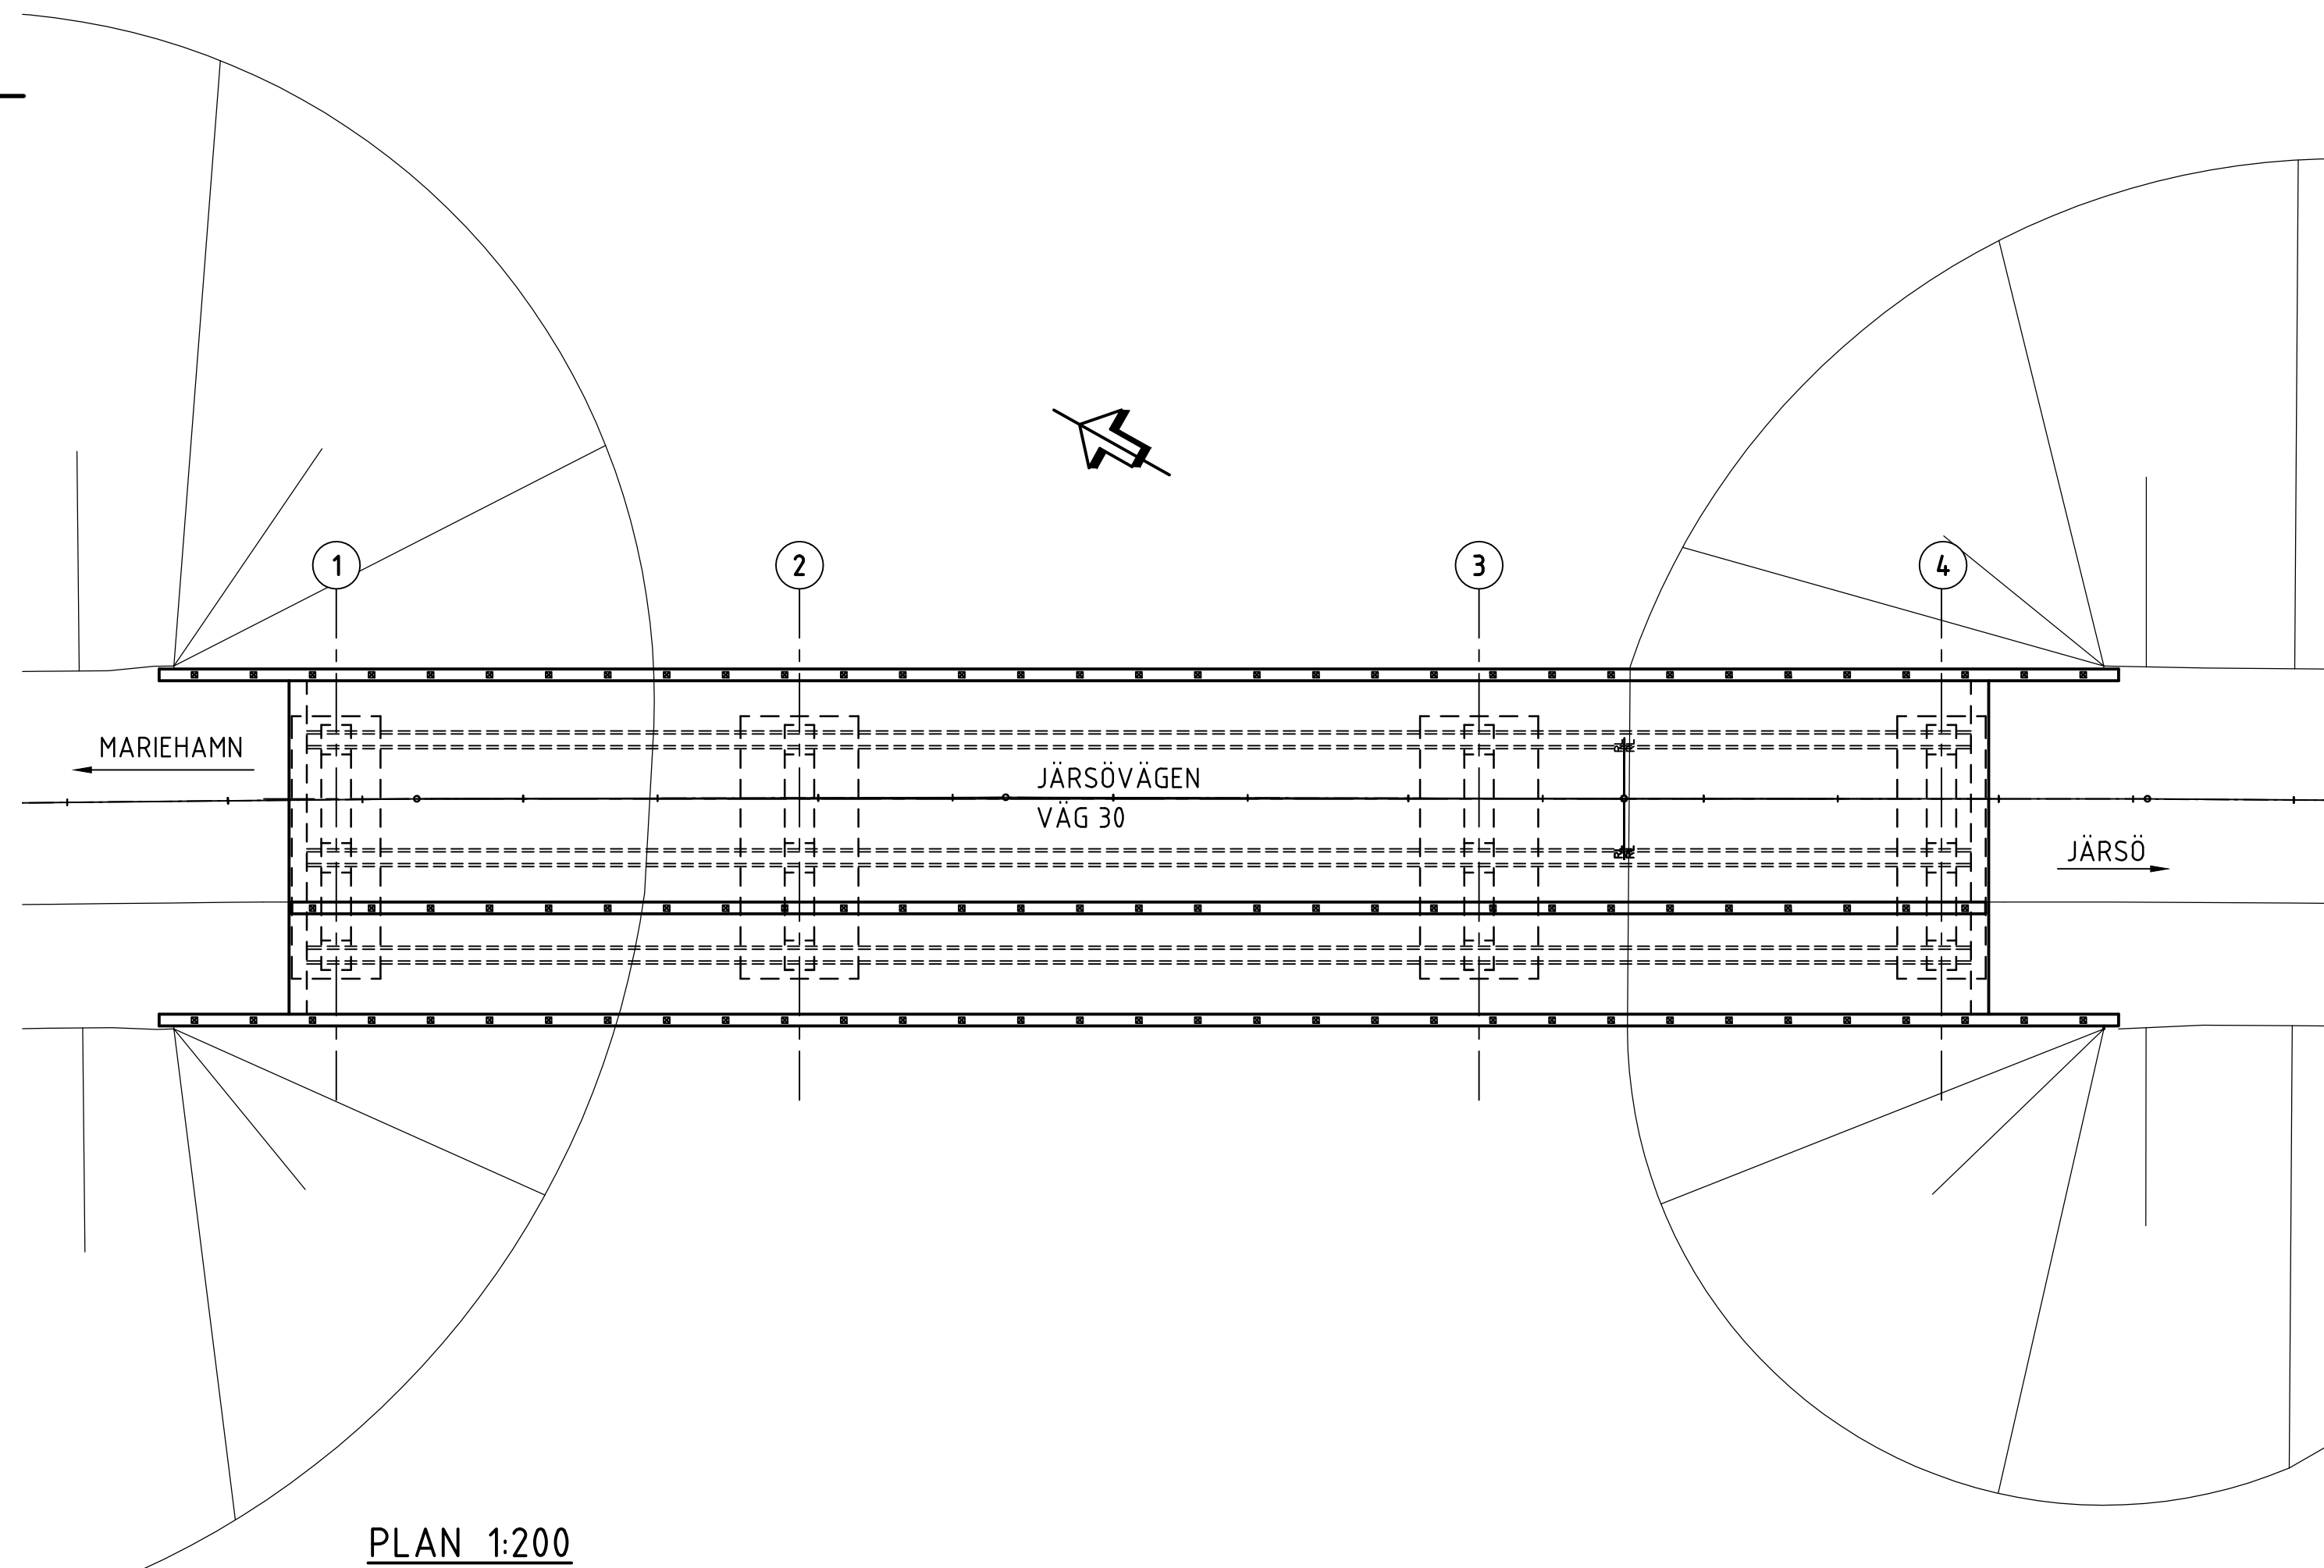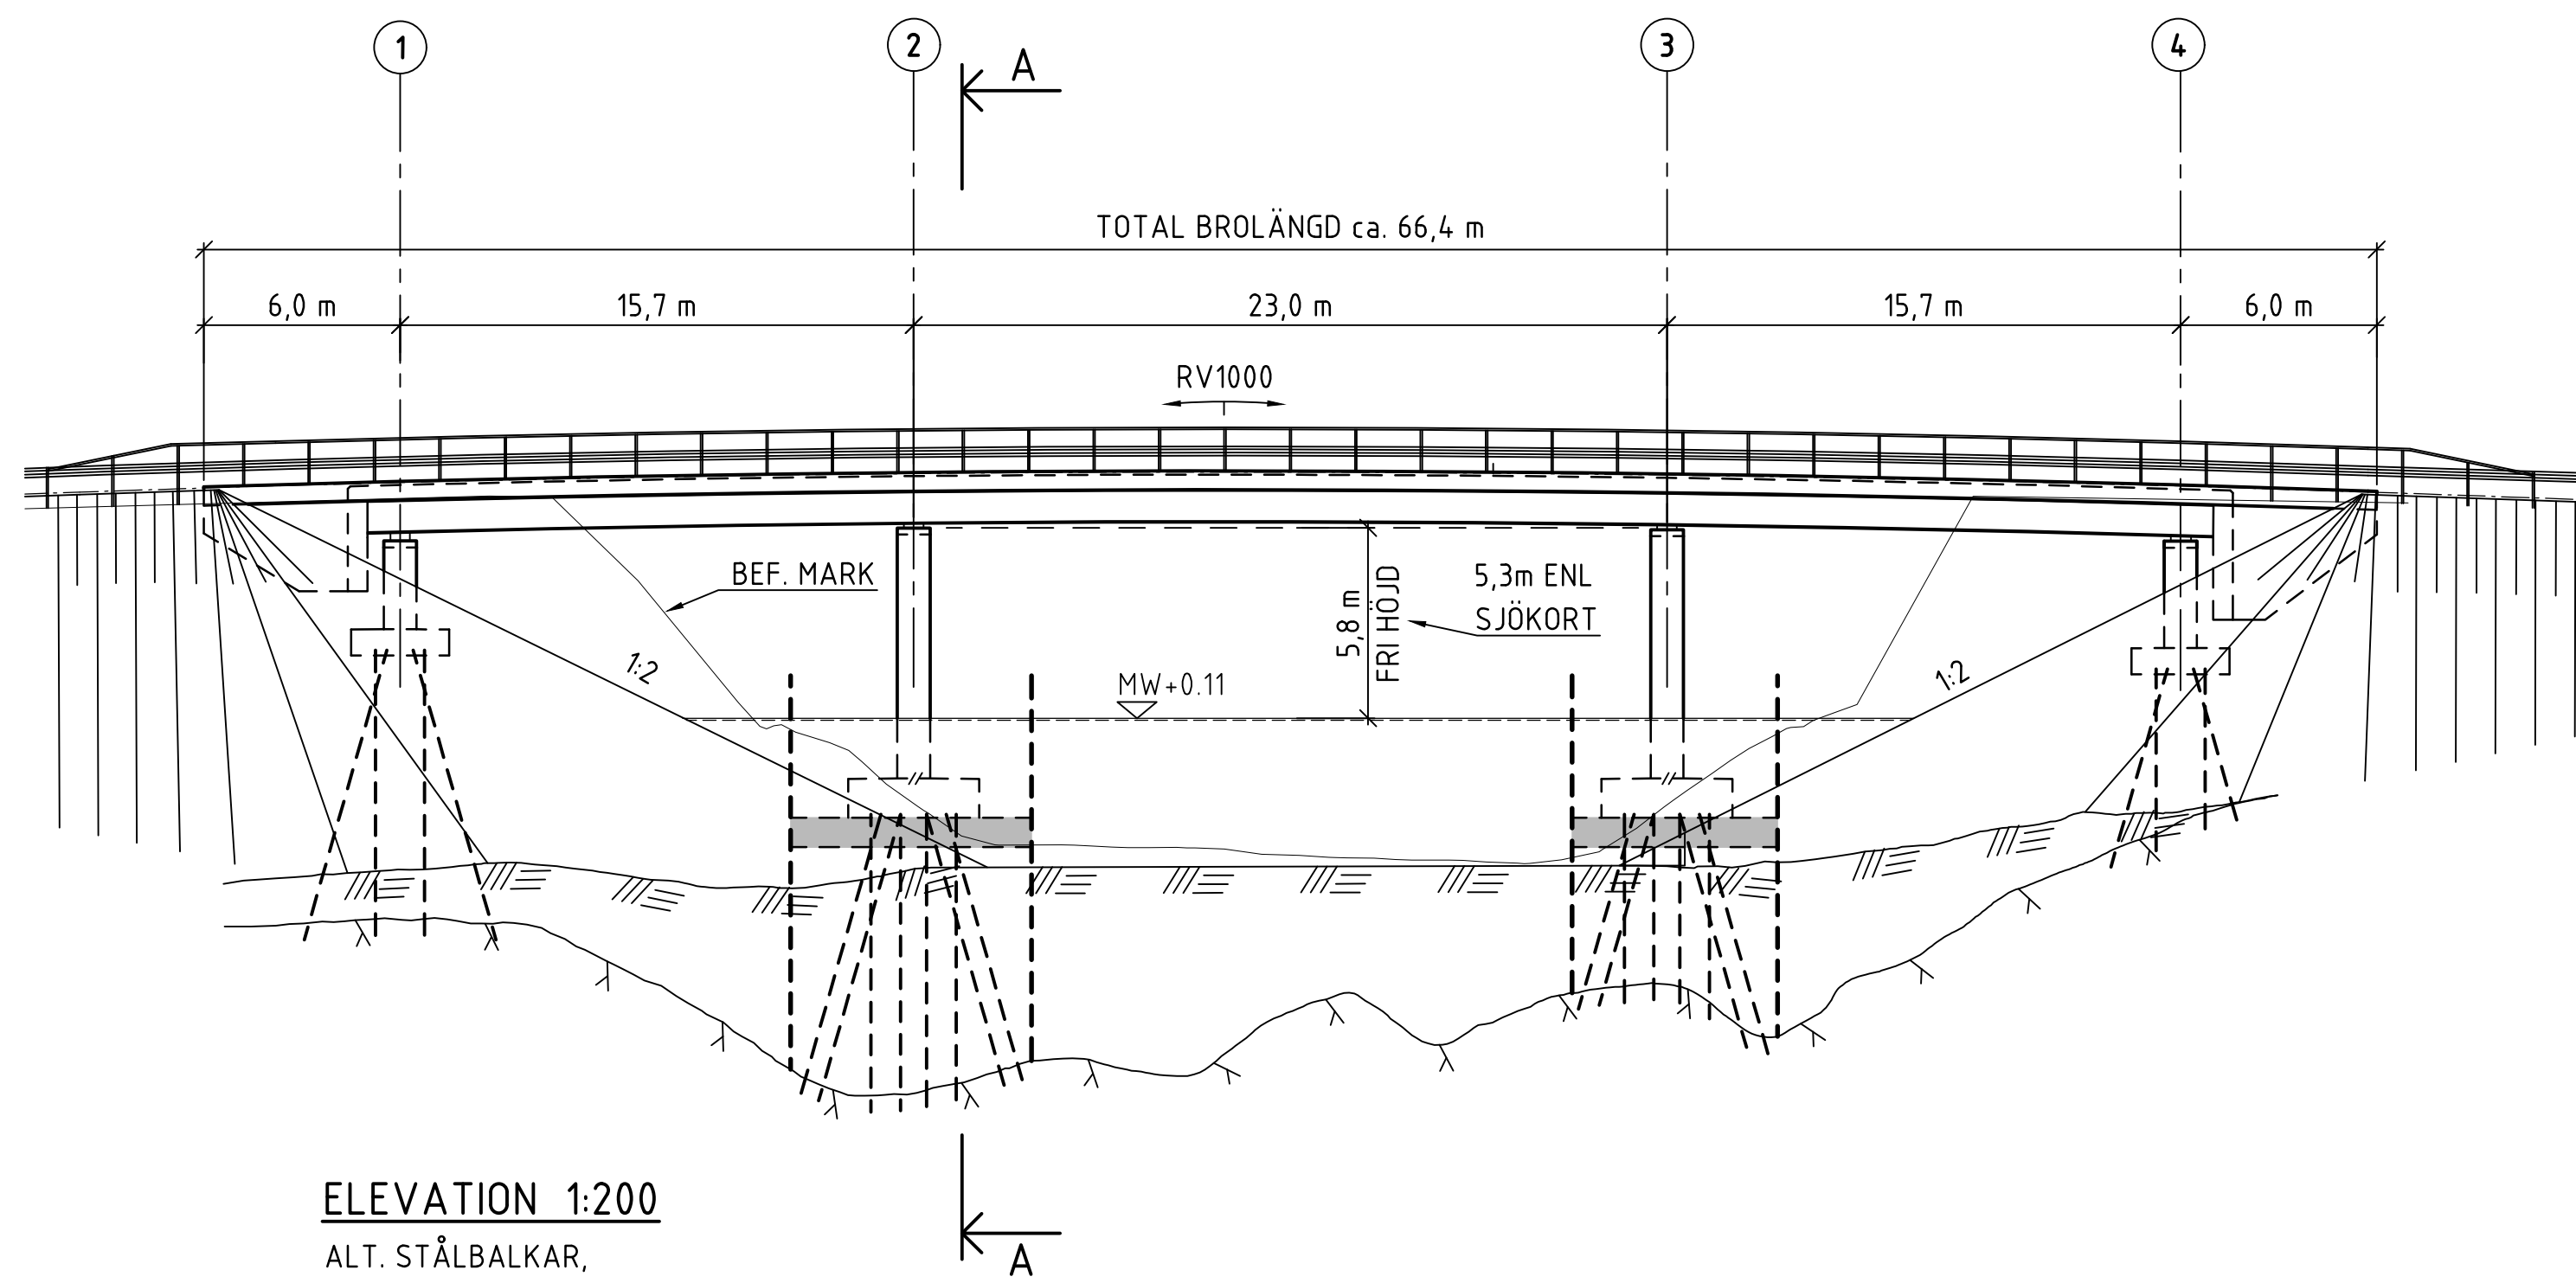


SEKTION A-A 1:50

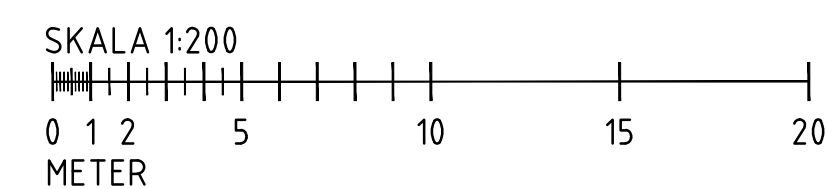


Alands landskapsregering	
UPPDRAG NR D0165171	
RITAD/KONSTR. AV P. LARSSON	
HANDLÄGGARE J. ASKELJUNG	
DATUM 2024-09-13	
ANSVARIG Å. MATTSSON	
BYGDEVÄG 30 JÄRSÖVÄGEN	
BRO 25 NÅTÖBRON	
FÖRSLAGSSKISS ÄNDSKÄRMSBRO STÅLBALK	
PLAN, ELEVATION OCH SEKTION	
SKALA 1:200	NUMMER 2540K2001


BET	ÄNDRINGEN AVSER	DATUM	SIGN
PROGRAMHANDLING			
AFRY ÄF INFRASTRUKTUR AB 169 75 SOLNA 010-505 00 00 WWW.AFRY.COM			
AFRY			
BYGDEVÄG 30 JÄRSÖVÄGEN			
BRO 25 NÅTÖBRON			
FÖRSLAGSSKISS ÄNDSKÄRMSBRO STÅLBALK			
PLAN, ELEVATION OCH SEKTION			
SKALA 1:200	NUMMER 2540K2001	BET	

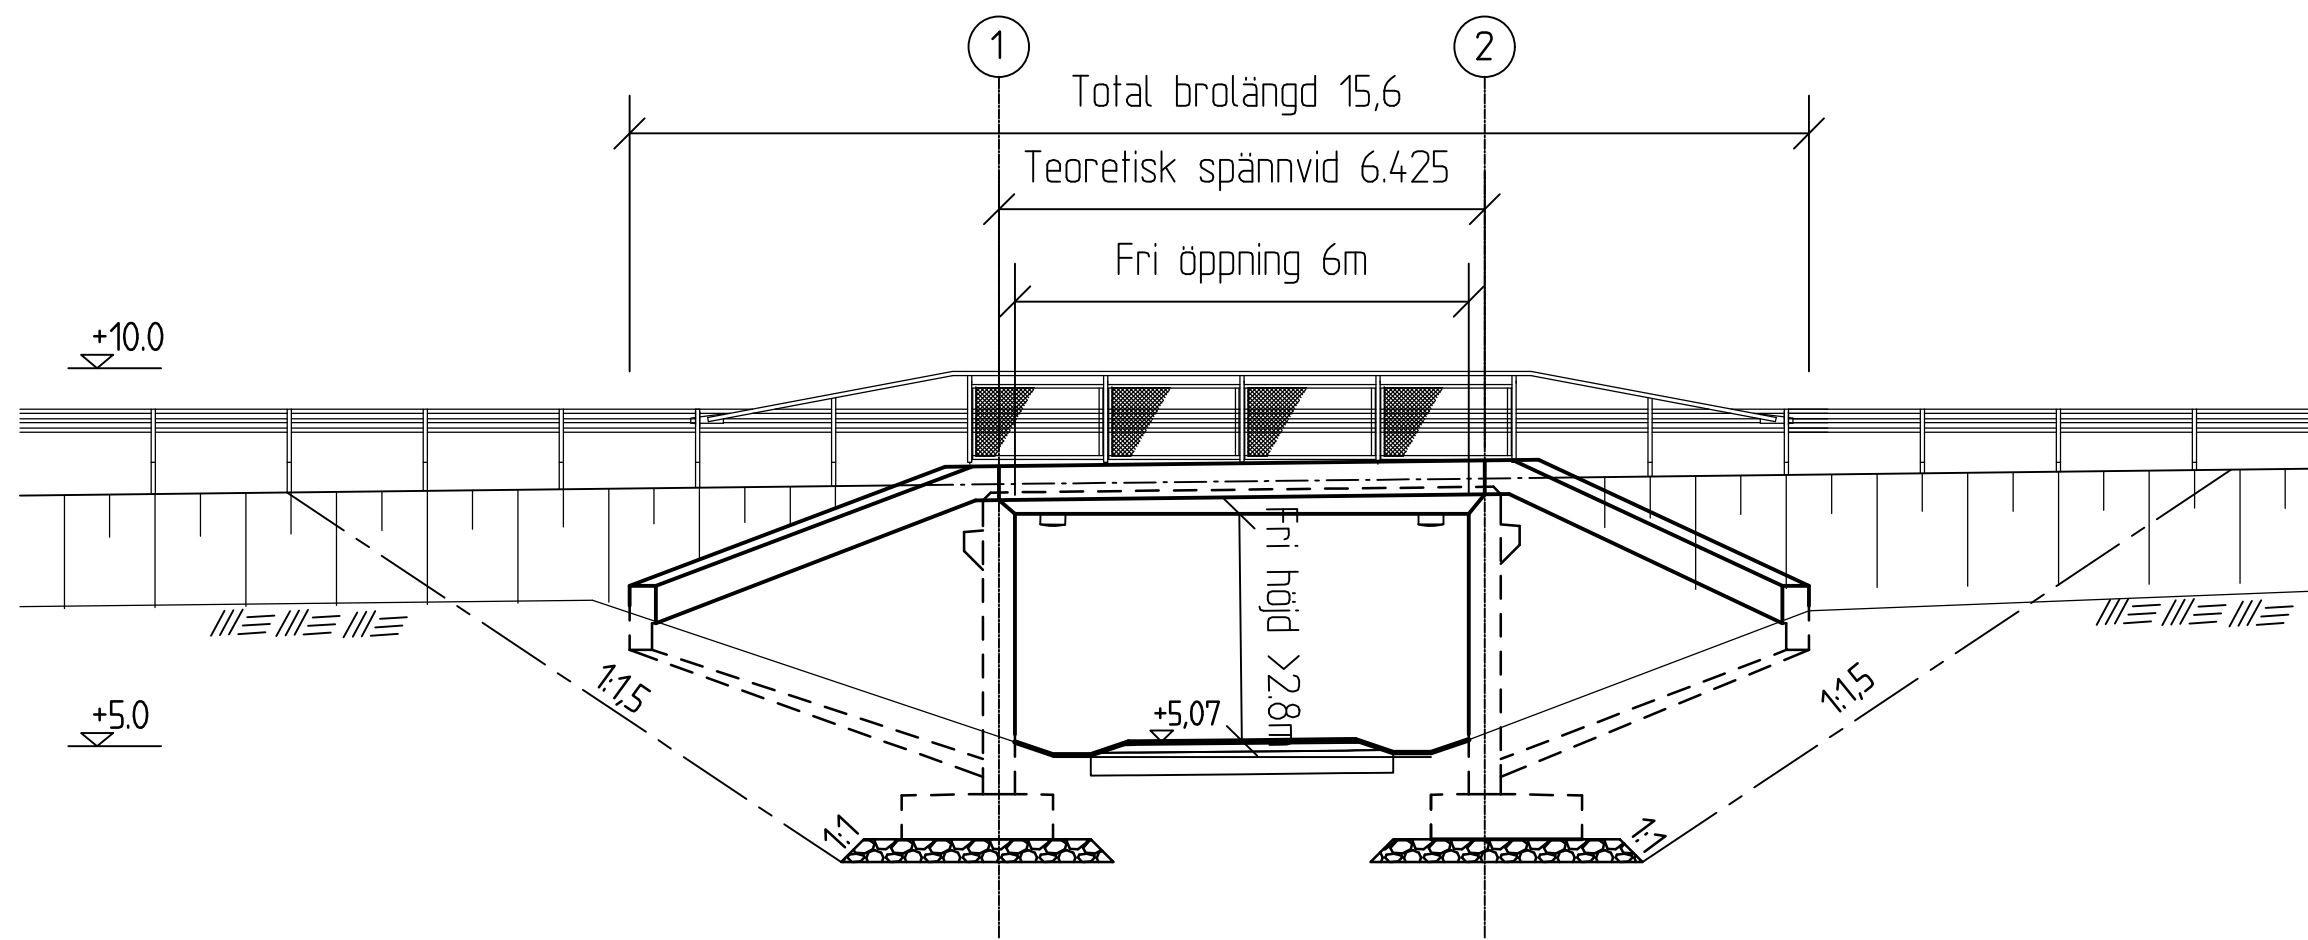


ELEVATION 1:100

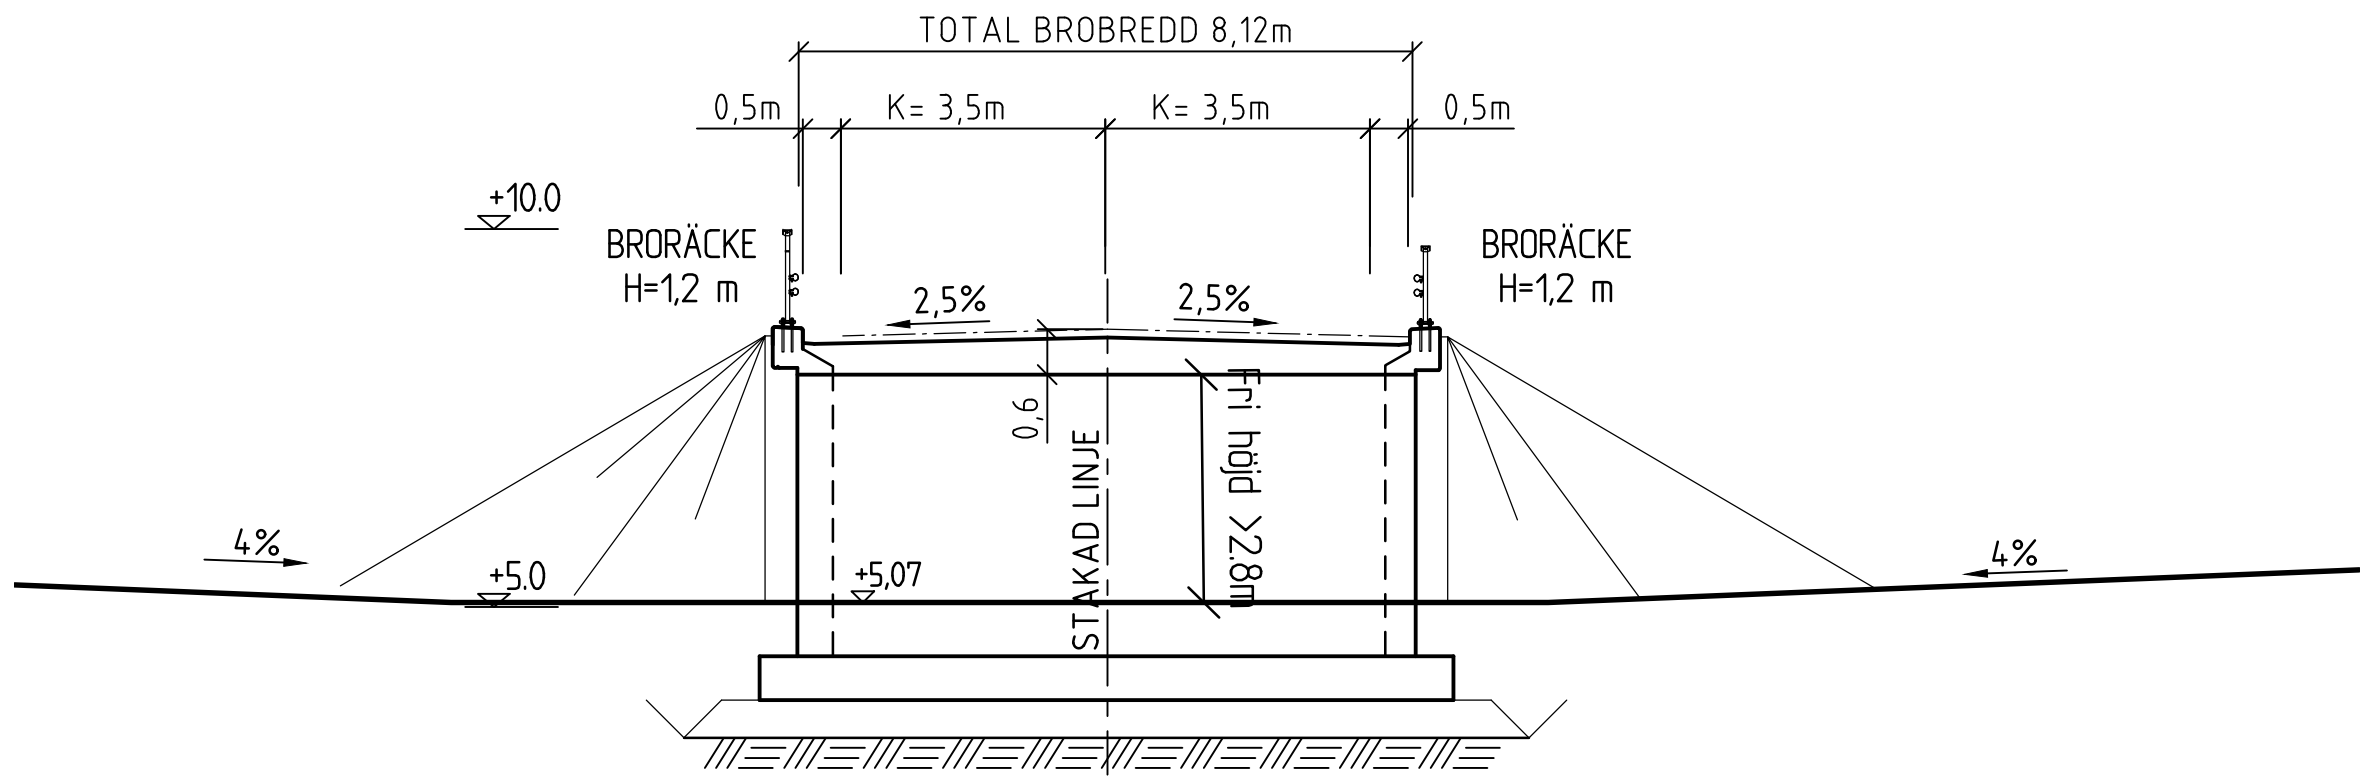

A - A 1:100

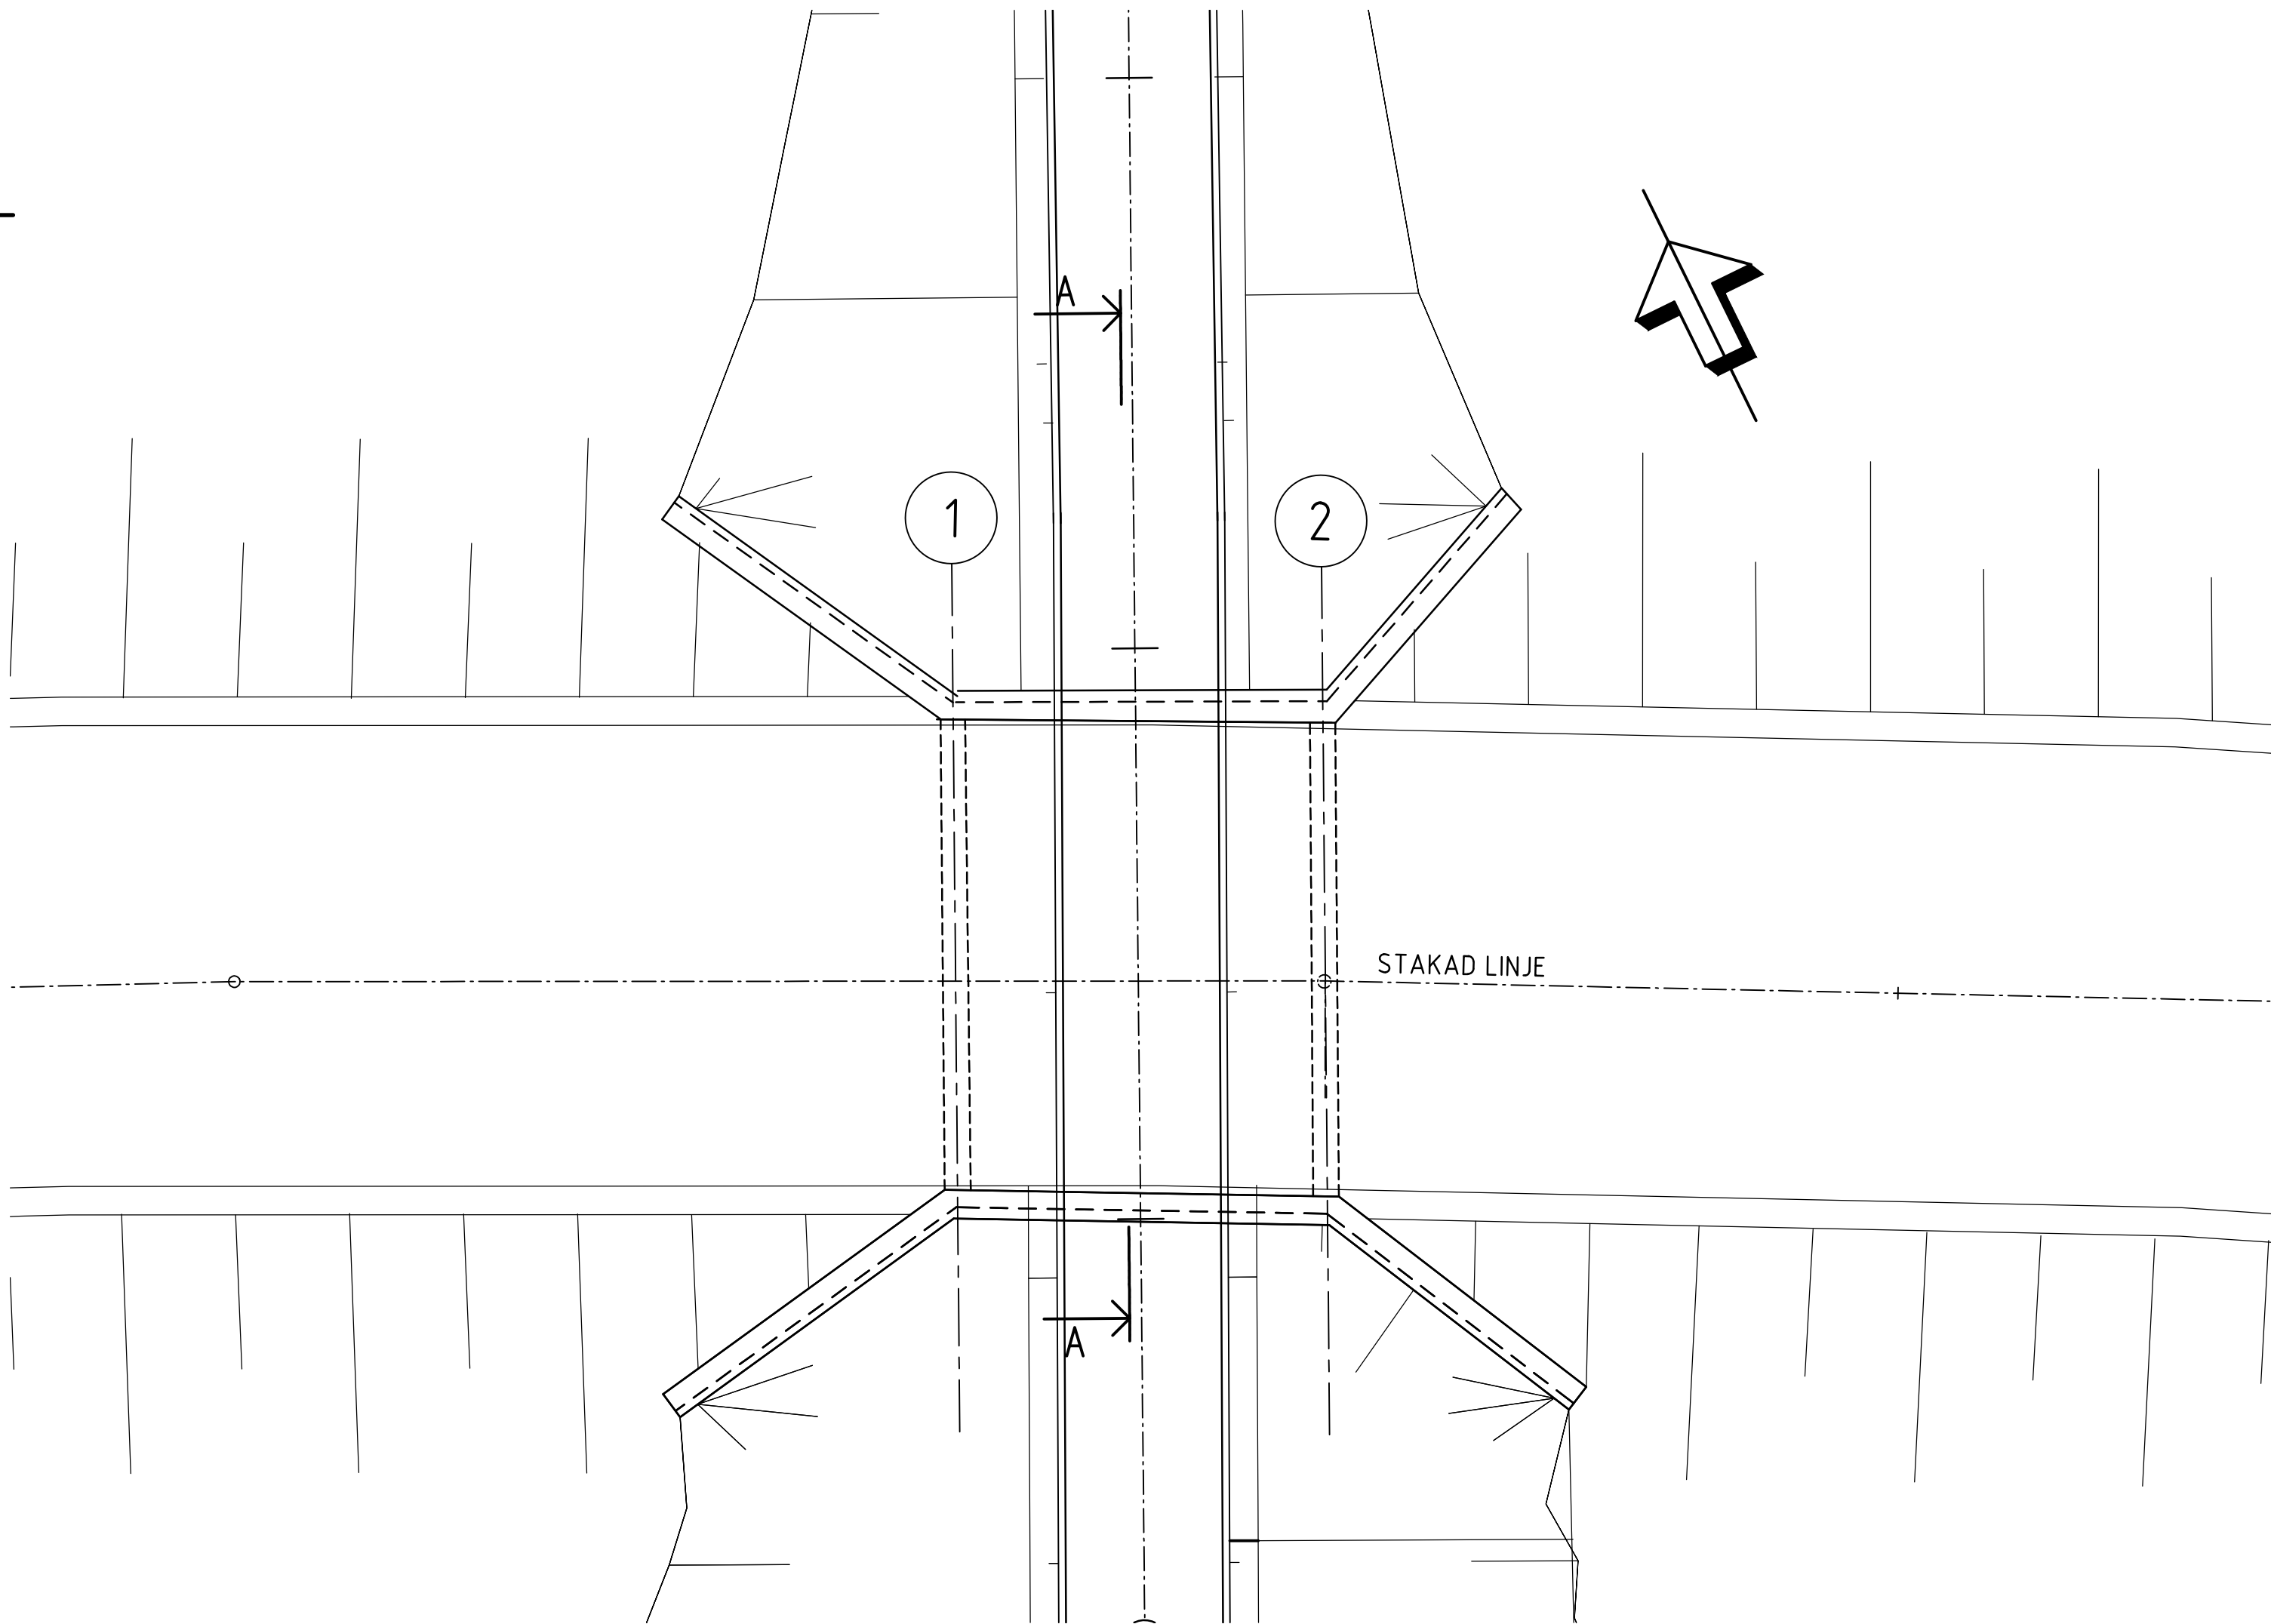

PLAN 1:100

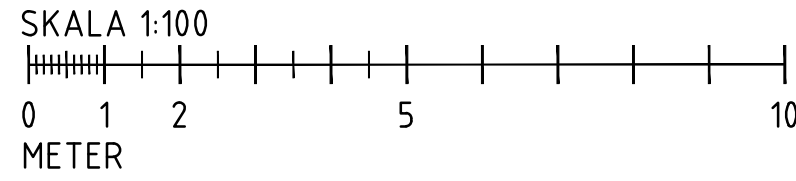

**Alands
landskapsregering**

PB 1060, AX-22111 MARIEHAMN
Tel: 018-25000
www.regeringen.ax/infrastruktur-kommunikationer

Dokumentnummer/Arbetsnummer
ÅLR 2023/9087

Datum
2024-09-13

Ritningsstatus
PROGRAMHANDLING

BET	ÄNDRINGEN AVSER	DATUM	SIGN
PROGRAMHANDLING			
AFRY ÅF INFRASTRUKTUR AB 169 75 SOLNA 010-505 00 00 WWW.AFRY.COM			
UPPDRAG NR D0165171	RITAD/KONSTR AV B. PEDRAMI	HANDLÄGGARE J. ASKELJUNG	
DATUM 2024-09-13	ANSVARIG Å. MATTSSON		
BYGDEVÄG 30 JÄRSÖVÄGEN GC-BRO UNDER JÄRSÖVÄGEN FÖRSLAGSSKISS PLATTRAM PLAN, ELEVATION OCH SEKTION			
SKALA 1:100	NUMMER 3040K2001	BET	

