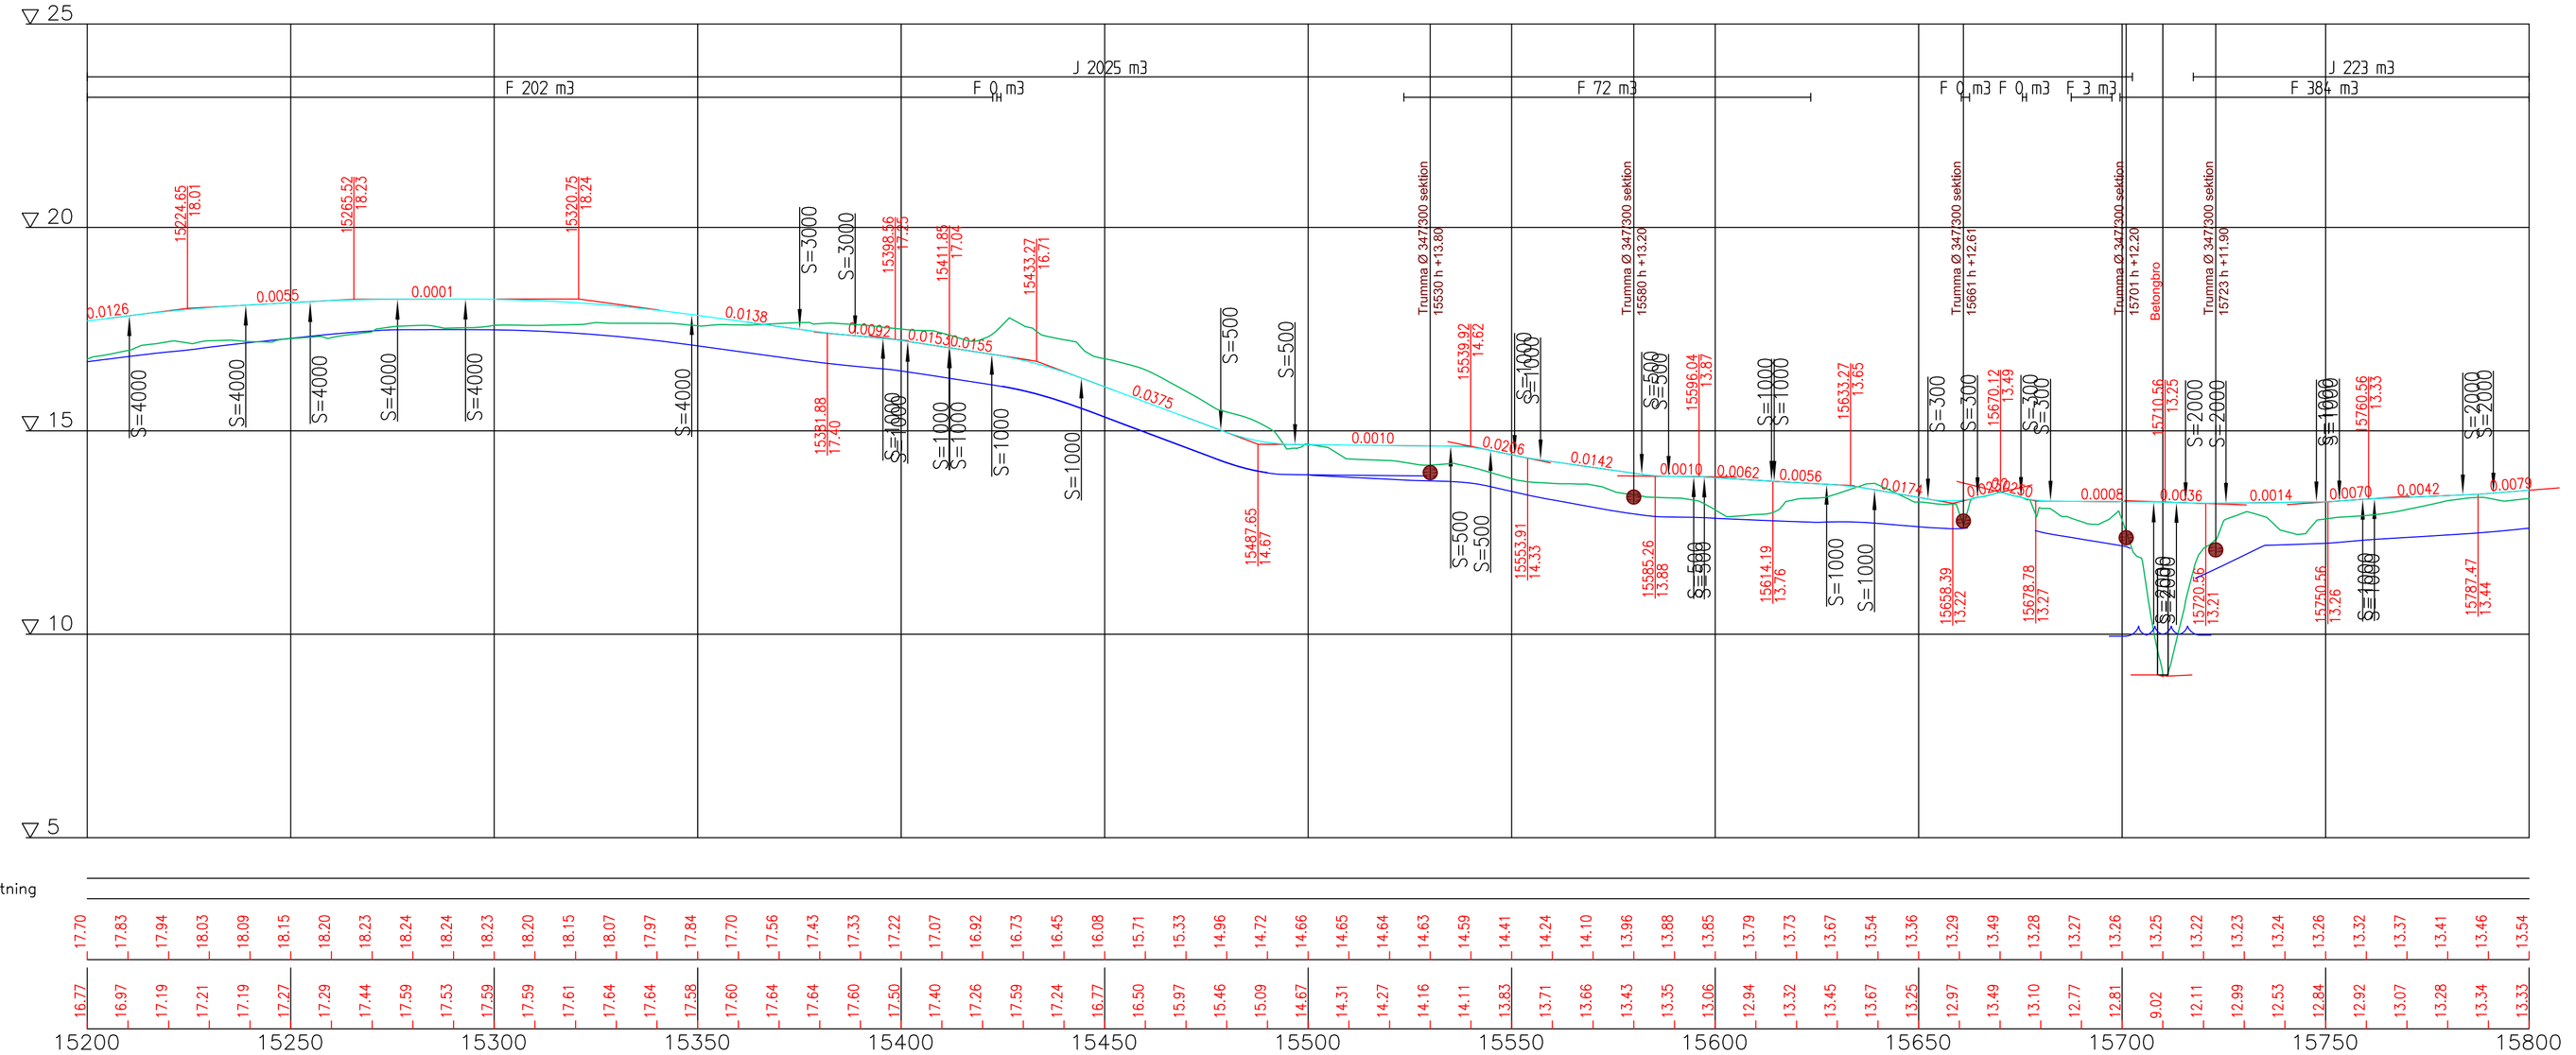

REV.	ANTAL	REVIDERINGEN AVSER	SIGNATUR	DATUM

ARBETE
Förslag till vägplan för byggande av separat gång– och cykelväg, parallellt med landsväg nr 1, Näfsby–Kattby

RITNINGSINNEHÅLL OCH SKALA
LÄNGDPROFIL
SEKTIONER 15200– 15800
1:1000/1:100

Ålands landskapsregering
PB 1060, AX–22111 MARIEHAMN
Tel: 018–25000 Fax: 018–23790 www.regeringen.ax/trafik

RITAT: LEIF HÄGGLUND
GRANSKAT: BJÖRN EKBLOM
PLANERAT: LEIF HÄGGLUND
GODKÄNT: BJÖRN EKBLOM

DIARIENUMMER/ ARBETSNUMMER: ÅLR 2020/6436
DATUM: 24.08.2020
RITNINGSNUMMER: V1–20–113