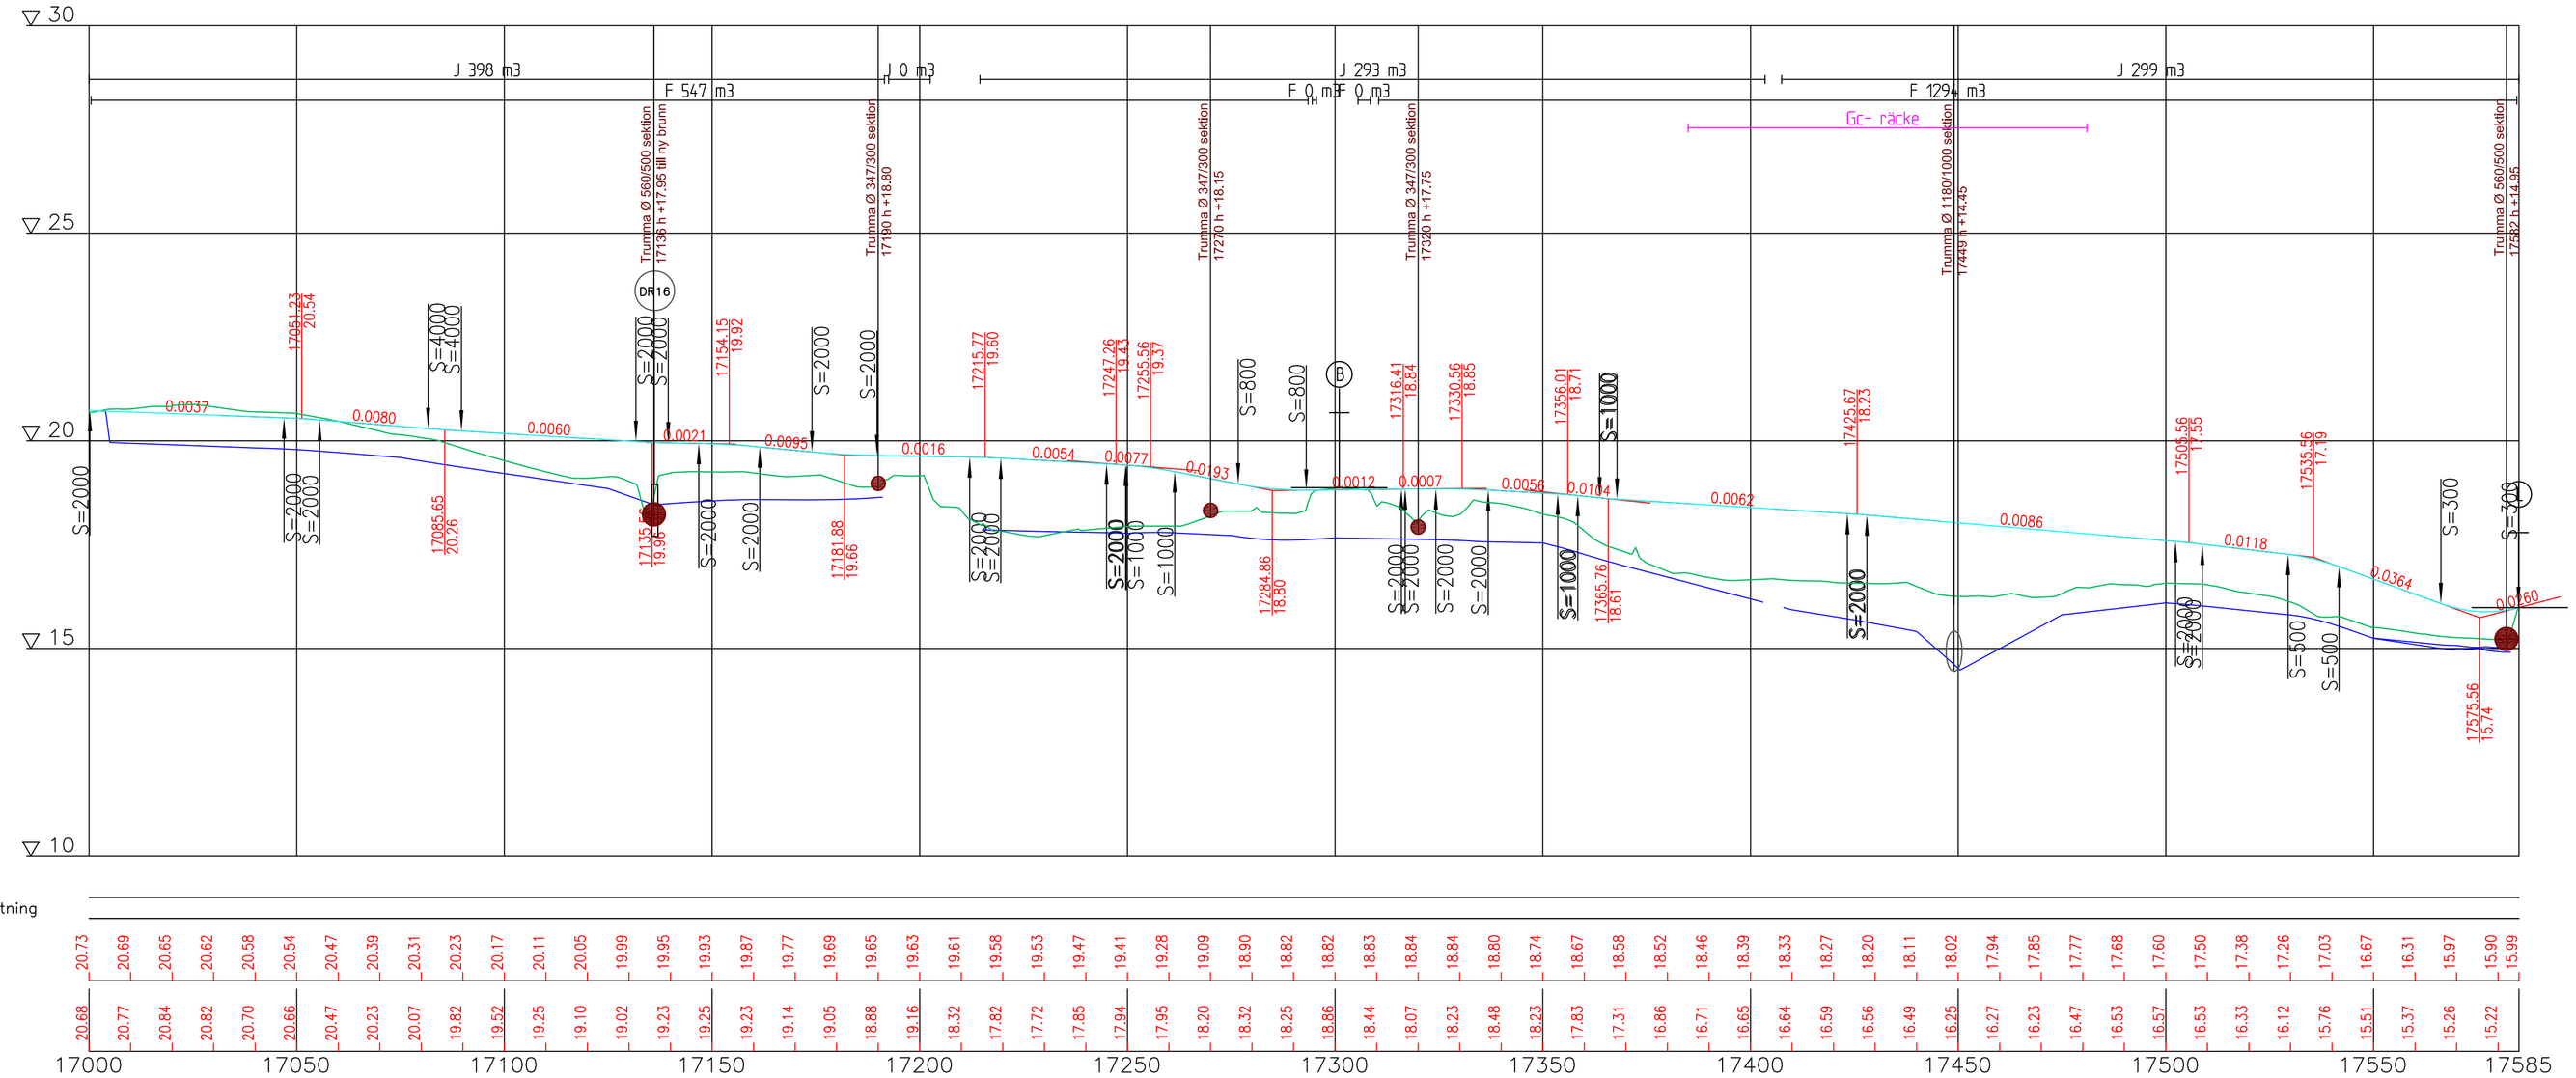


Dagvatten, löpytans höjd
Rördimension och kavlitet
Påle, brunnsavstånd och lutning

Balanslinjens höjd

| 17000 | 17050 | 17100 | 17150 | 17200 | 17250 | 17300 | 17350 | 17400 | 17450 | 17500 | 17550 | 17585 |
|---|---|---|---|---|---|---|---|---|---|---|---|---|
| 20.73 | 20.69 | 20.65 | 20.62 | 20.58 | 20.54 | 20.47 | 20.39 | 20.31 | 20.23 | 20.17 | 20.11 | 20.05 |
| 19.99 | 19.95 | 19.93 | 19.87 | 19.77 | 19.69 | 19.65 | 19.63 | 19.61 | 19.58 | 19.53 | 19.47 | 19.41 |
| 19.28 | 19.09 | 18.90 | 18.82 | 18.82 | 18.83 | 18.84 | 18.84 | 18.80 | 18.74 | 18.67 | 18.58 | 18.52 |
| 18.46 | 18.39 | 18.33 | 18.27 | 18.20 | 18.11 | 18.02 | 17.94 | 17.85 | 17.77 | 17.68 | 17.60 | 17.50 |
| 17.38 | 17.26 | 17.03 | 16.67 | 16.31 | 15.97 | 15.90 | 15.99 | | | | | |

Markytans höjd

| 17000 | 17050 | 17100 | 17150 | 17200 | 17250 | 17300 | 17350 | 17400 | 17450 | 17500 | 17550 | 17585 |
|---|---|---|---|---|---|---|---|---|---|---|---|---|
| 20.68 | 20.77 | 20.84 | 20.82 | 20.70 | 20.66 | 20.47 | 20.23 | 20.07 | 19.82 | 19.52 | 19.25 | 19.10 |
| 19.02 | 19.23 | 19.25 | 19.23 | 19.14 | 19.05 | 18.88 | 19.16 | 18.32 | 17.82 | 17.72 | 17.85 | 17.94 |
| 17.95 | 18.20 | 18.32 | 18.25 | 18.86 | 18.44 | 18.07 | 18.23 | 18.48 | 18.23 | 17.83 | 17.31 | 16.86 |
| 16.71 | 16.65 | 16.64 | 16.59 | 16.56 | 16.49 | 16.25 | 16.27 | 16.23 | 16.47 | 16.53 | 16.57 | 16.53 |
| 16.33 | 16.12 | 15.76 | 15.51 | 15.37 | 15.26 | 15.22 | | | | | | |

0 50 100 150 200

| REV. | ANTAL | REVIDERINGEN AVSER | SIGNATUR | DATUM |
|---|---|---|---|---|
| | | | | |

ARBETE
Förslag till vägplan för byggande av separat gång- och cykelväg, parallellt med landsväg nr 1, Näfsby-Kattby

RITNINGSINNEHÅLL OCH SKALA
LÄNGDPROFIL
SEKTIONER 17000- 17585
1:1000/1:100

Ålands landskapsregering
PB 1060, AX-22111 MARIEHAMN
Tel: 018-25000 Fax: 018-23790 www.regeringen.ax/trafik

RITAT: LEIF HÄGGLUND
GRANSKAT: BJÖRN EKBLOM
PLANERAT: LEIF HÄGGLUND
GODKÄNT: BJÖRN EKBLOM

DIARIENUMMER/ ARBETSNUMMER: ÅLR 2020/6436
DATUM: 24.08.2020

RITNINGSNUMMER: V1-20-116