




Fyllning 5,15 m<sup>2</sup>  
Bärslager 1 0,35 m<sup>2</sup>  
Förstärkningslager 1 1,26 m<sup>2</sup>

Fyllning 3,63 m<sup>2</sup>  
Bärslager 1 0,39 m<sup>2</sup>  
Förstärkningslager 1 1,38 m<sup>2</sup>

Fyllning 12,77 m<sup>2</sup>  
Bärslager 1 0,41 m<sup>2</sup>  
Förstärkningslager 1 1,43 m<sup>2</sup>

Jord 1 0,34 m<sup>2</sup>  
Fyllning 9,84 m<sup>2</sup>  
Bärslager 1 0,41 m<sup>2</sup>  
Förstärkningslager 1 1,43 m<sup>2</sup>

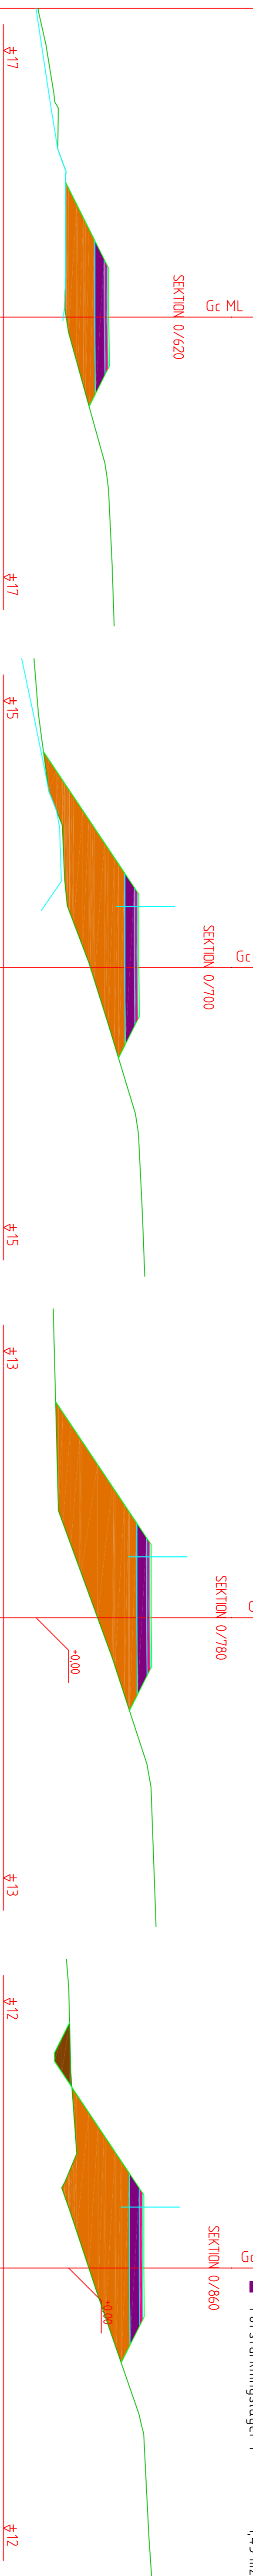


Fyllning 4,40 m<sup>2</sup>  
Bärslager 1 0,34 m<sup>2</sup>  
Förstärkningslager 1 1,24 m<sup>2</sup>

Fyllning 9,45 m<sup>2</sup>  
Bärslager 1 0,41 m<sup>2</sup>  
Förstärkningslager 1 1,43 m<sup>2</sup>

Fyllning 11,48 m<sup>2</sup>  
Bärslager 1 0,41 m<sup>2</sup>  
Förstärkningslager 1 1,43 m<sup>2</sup>

Jord 1 0,55 m<sup>2</sup>  
Fyllning 9,30 m<sup>2</sup>  
Bärslager 1 0,41 m<sup>2</sup>  
Förstärkningslager 1 1,43 m<sup>2</sup>

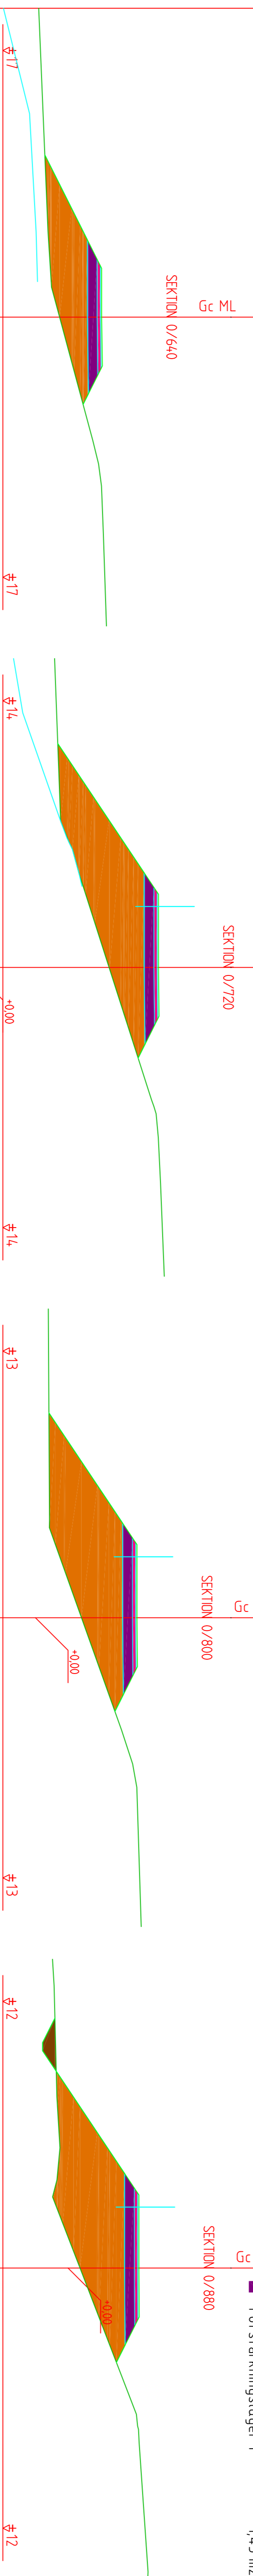


Fyllning 5,47 m<sup>2</sup>  
Bärslager 1 0,34 m<sup>2</sup>  
Förstärkningslager 1 1,24 m<sup>2</sup>

Fyllning 10,78 m<sup>2</sup>  
Bärslager 1 0,41 m<sup>2</sup>  
Förstärkningslager 1 1,43 m<sup>2</sup>

Fyllning 11,12 m<sup>2</sup>  
Bärslager 1 0,41 m<sup>2</sup>  
Förstärkningslager 1 1,43 m<sup>2</sup>

Jord 1 0,38 m<sup>2</sup>  
Fyllning 10,88 m<sup>2</sup>  
Bärslager 1 0,41 m<sup>2</sup>  
Förstärkningslager 1 1,43 m<sup>2</sup>

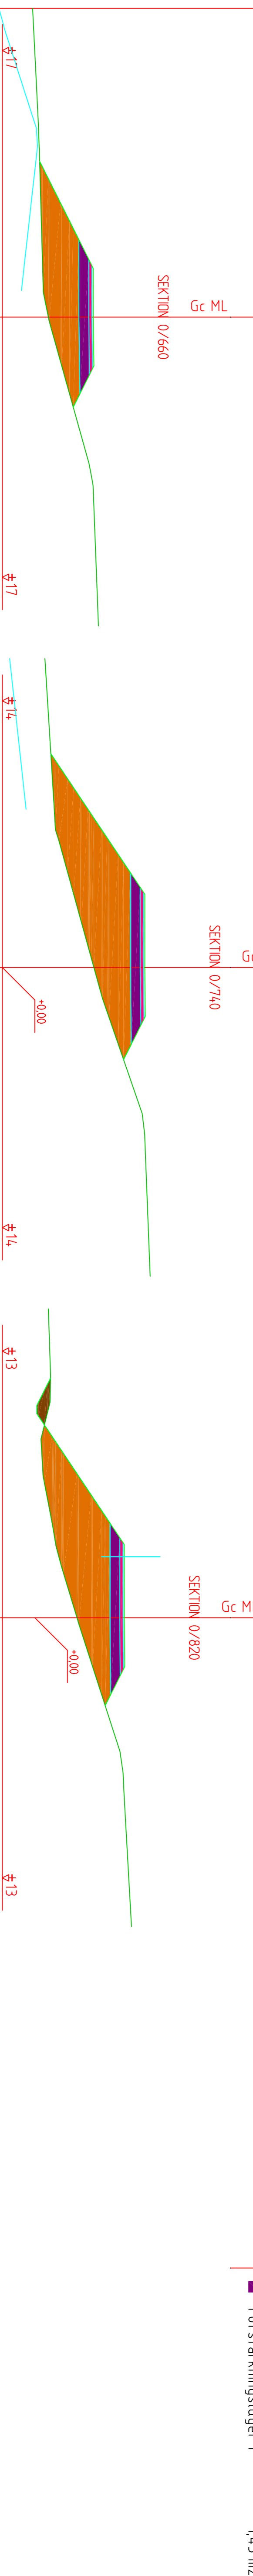

Fyllning 5,51 m<sup>2</sup>  
Bärslager 1 0,34 m<sup>2</sup>  
Förstärkningslager 1 1,24 m<sup>2</sup>

Fyllning 10,24 m<sup>2</sup>  
Bärslager 1 0,41 m<sup>2</sup>  
Förstärkningslager 1 1,43 m<sup>2</sup>

Jord 1 0,31 m<sup>2</sup>  
Fyllning 8,75 m<sup>2</sup>  
Bärslager 1 0,41 m<sup>2</sup>  
Förstärkningslager 1 1,43 m<sup>2</sup>

REG.	ANTAL	RENOVATIONEN ANSÖR	SKEDJUR	DATUM
ARBETE		RENINGSINNEHÅLL OCH SKÅLA		
		Förslags till vägplan för byggande av separat		
		TVÄRPROFFILER		
		gång- och cykelväg, parallellt med lands-		
		SEKTIONER 600-880		
		väg nr 4, Godby-Pölsbole södra		
		1:100/1:100		
		PRAT		
		LEF HÅGLUND		
		FLÅBENT		
		LEF HÅGLUND		
		GOÖKAT		
		BÖRNEN ERLIUM		
		GOÖKAT		
		BÖRNEN ERLIUM		
ÖRNENUMMER/	ARBETSNUMMER	ÖRNENUMMER		
ALR2020/1344	17.09.2020	V4-30-9		

Landets  
Göteborgsregion

SE 018-20000 Fax 018-23790 www.konceptgruppen.se/arkiv

ÖRNENUMMER/

ARBETSNUMMER

ÖRNENUMMER

V4-30-9