


Längdprofil, temporär omfartsväg runt broläget.

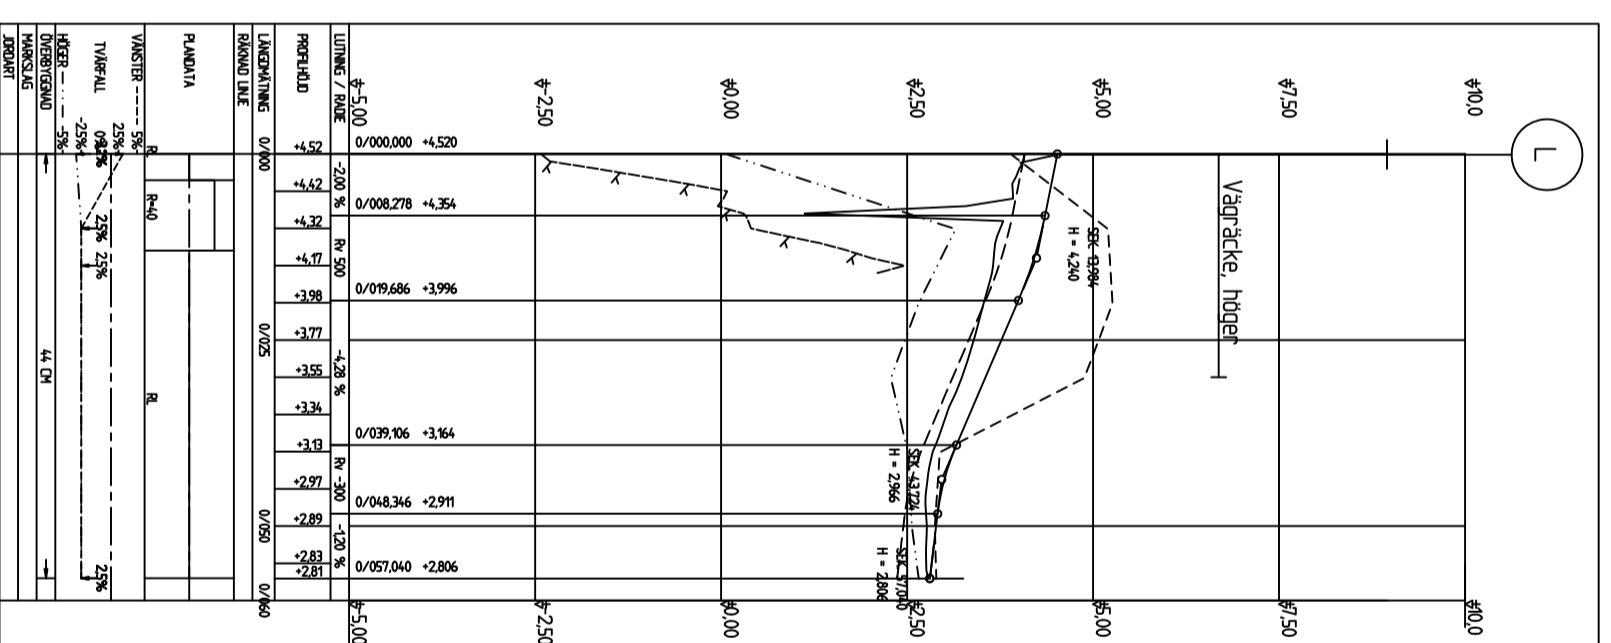

Längdprofil, skolfarten

REV.	ANTAL	REVIDEREN ANSÖR	SKAPARE	DATUM
<b>ARBETE</b> <b>VÄGPLANEHANDLING</b> NY BRO ÖVER STRÖMKEN, KARLBY OCH FINNÖ BYAR KÖKKAR KOMMUN				
<b>ARBETSNUMMER</b> ÅLR 2017/2570			<b>ARBETSNUMMER</b> V760-20-02	
<b>RIKSNÄMNDEN OCH SKALA</b> <b>LANGDPROFILER</b> SKOLFARTEN SEKT. 0-58, TEMPORÄR OMFARTSVÄG SEKT. 0-150 SKALA 1:1000, 1:100				
<b>RIKSNÄMNDEN</b> DENNIS MATTESSON		<b>GRANSKAT</b> DENNIS MATTESSON		<b>GRANSKAT</b> DENNIS MATTESSON
<b>PLANEKONTOR</b> DENNIS MATTESSON		<b>GRANSKAT</b> DENNIS MATTESSON		<b>GRANSKAT</b> DENNIS MATTESSON



Ålands länsskapspolisstyrelse  
 PB 1060, Åx-22111, MARIEHAMN  
 Tel: 018-25000 Fax: 018-23790 www.regeringen.ax/trafik

ARBETSNUMMER/  
 ÅLR 2017/2570  
 DATUM  
 1109.2018