


# SEKTION 885 VANSSTER, ML

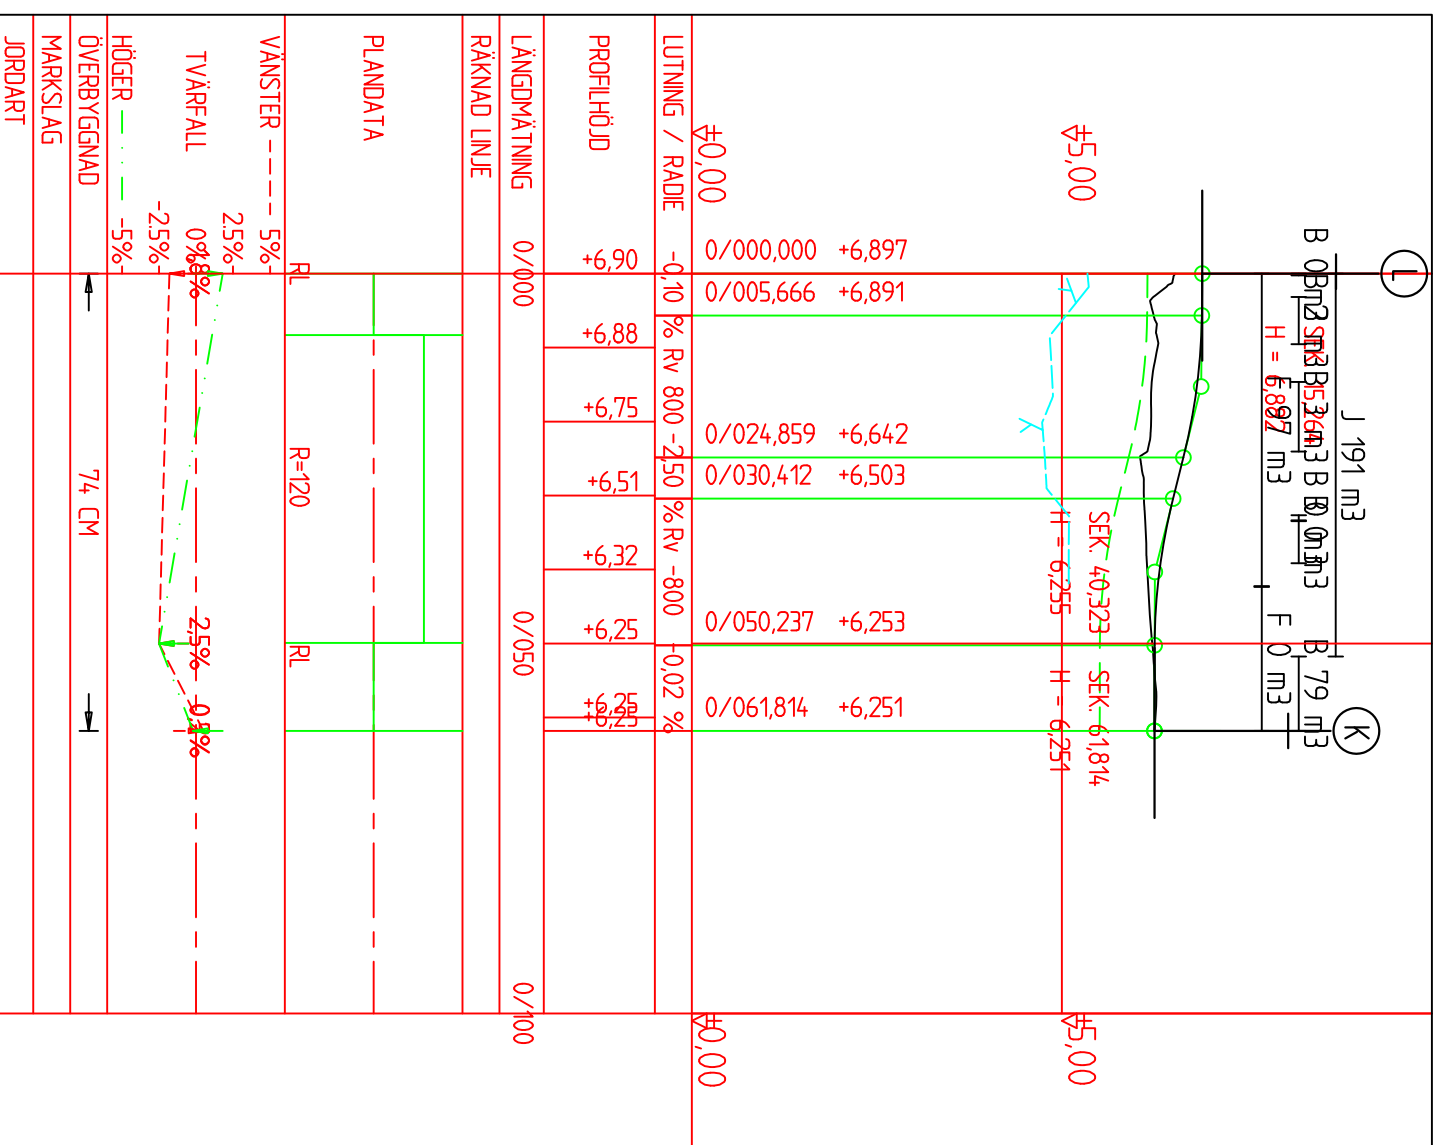

REV.	ANTAL	REVIDERINGEN AVSER	SIGNATUR	DATUM
ARBETE				
Förslag till vägplan för om- och nybyggnad av avslutningsväg vid sektion 885 till landsväg nr 710			RITNINGSNISSEHÅLL OCH SKALA LÄNGDPROFIL SEKTIONER 0-62 1:1000/1:100	
			RITAT LEIF HÄGGGLUND	
			GRANSKAT BJÖRN EKBLÖM	
			PLANERAT LEIF HÄGGGLUND	
			GODKÄNT BJÖRN EKBLÖM	
DIARIENUMMER/ ARBETSNUMMER	ÅLR 2017/4274		RITNINGSNISSEHÅLL	
DATUM	12.12.2019		V710-20-10	

PB 1060, AX-22111 MARIEMANN
   
 Tel: 018-25000 Fax: 018-23790 www.regeringen.se/trafik