
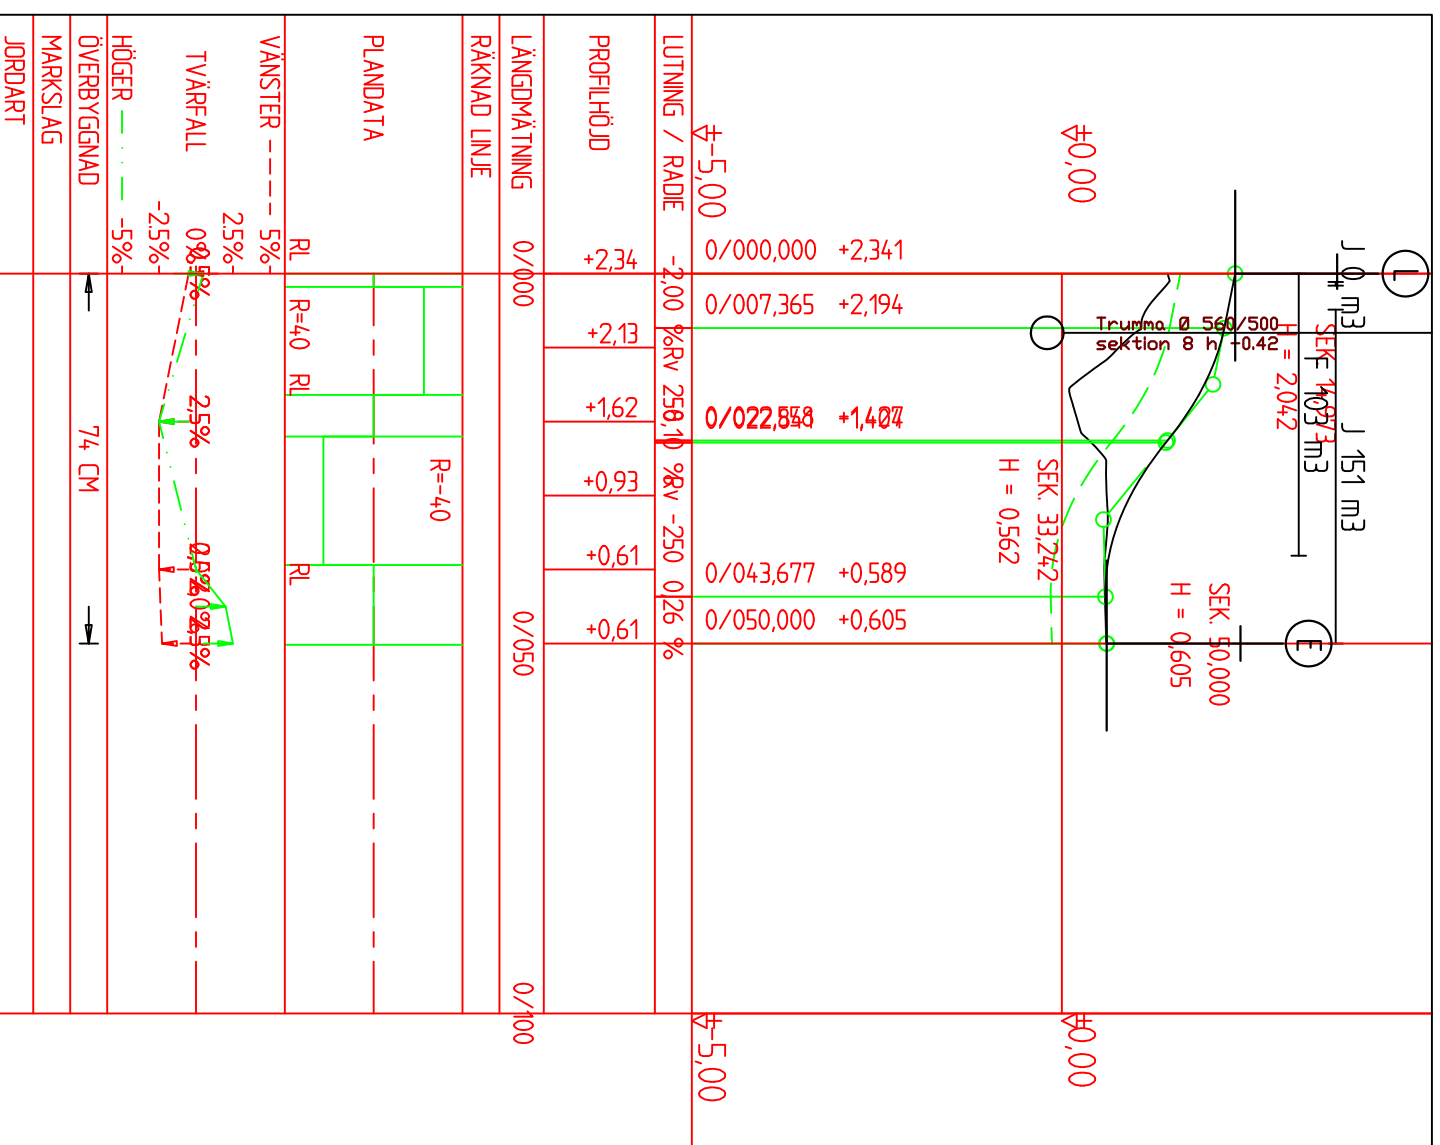


SEKTION 1535 VANSSTER, ML

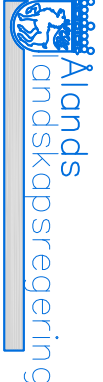

REV.	ANTAL	REVIDERINGEN AVSER	SIGNATUR	DATUM
ARBETE				
Förslag till vägplan för om- och nybyggnad av anslutningsväg vid sektion 1535 till landsväg nr 710			RITNINGSNÖHÄLL OCH SKALA LÄNGDPROFIL SEKTIONER 0 – 50 1:1000/1:100	
 <p>Ålands landskapsregering</p> <p>PB 1060, AX-22111 MARIEHAMN Tel: 018-25000 Fax: 018-23790 www.regeringen.ax/trafik</p>			GRANSKAT BJÖRN EKBLÖM	
DIARIENUMMER/ ARBETSNUMMER	ÅLR 2017/4274		PLANERAT LEIF HÄGGELUND	GODKÄNT BJÖRN EKBLÖM
DATUM	12.12.2019		RITNINGSNUMMER	V710-20-11