


BYVIK – HUMMERSÖ, ML

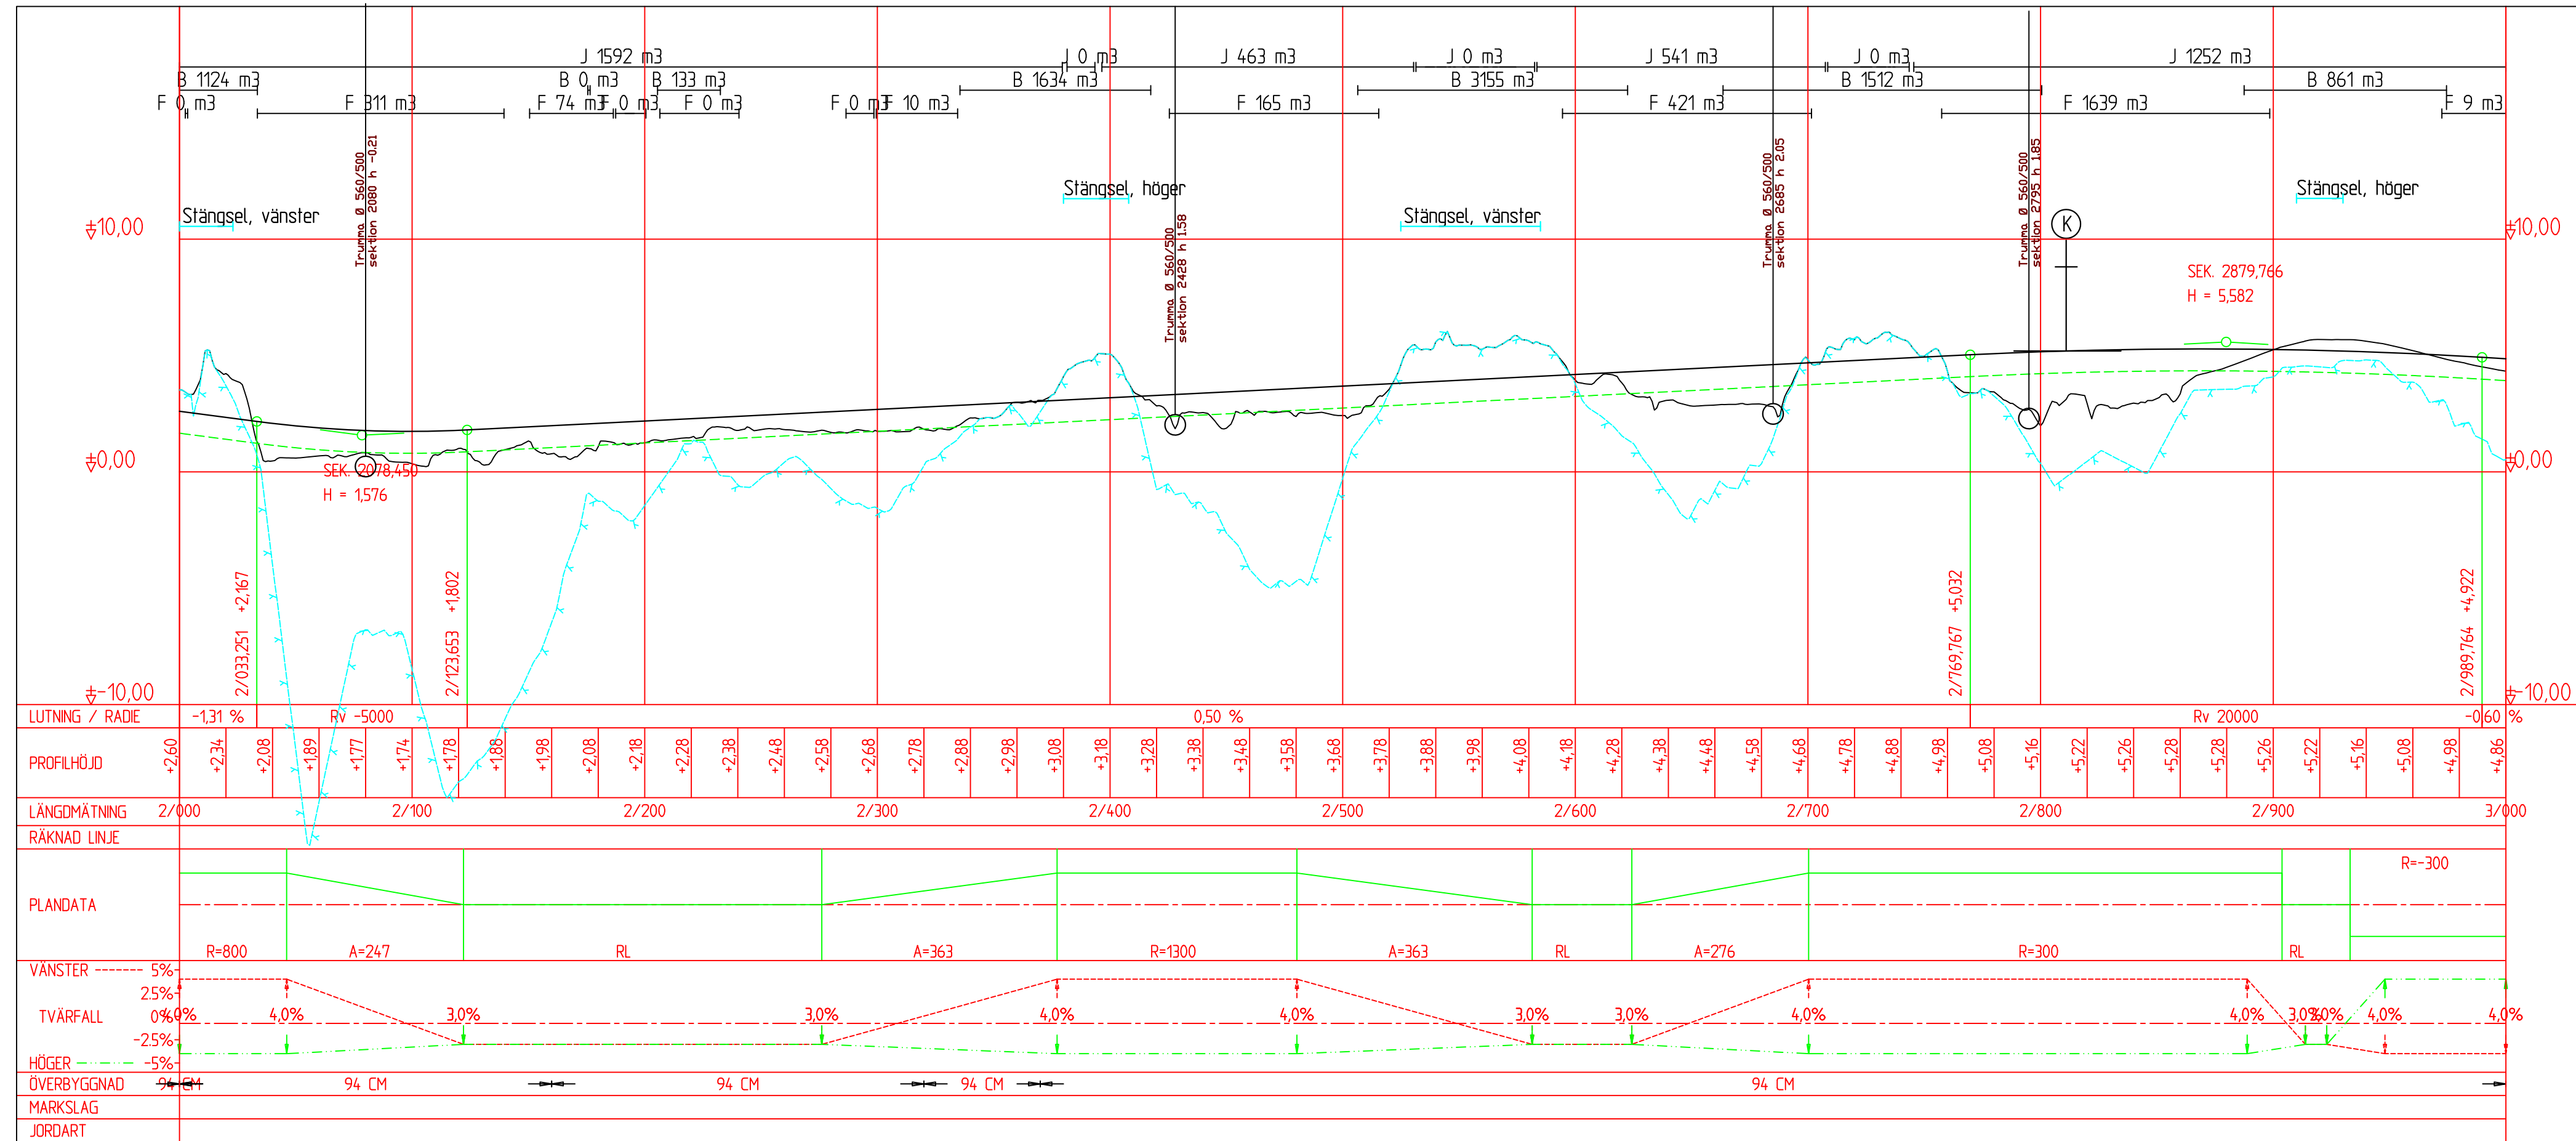

REV.	ANTAL	REVIDERINGEN AVSER	SIGNATUR	DATUM
ARBETE		RITNINGENS INNEHÅLL OCH SKALA		
Förslag till vägplan för om- och nybyggnad av landsväg nr 710, sträckan Kyrkvägens v.s. – Hummersö v.s. i Föglö		LÄNGDPROFIL SEKTIONER 2000– 3000 1:2000/1:200		
 <small>PB 1060, AX-22111 MARIEHAMN Tel: 018-25000 Fax: 018-23790 www.regeringen.ax/trafik</small>		RITAT LEIF HÄGGLUND	GRANSKAT BJÖRN EKBLOM	
DIARIENUMMER/ ARBETSNUMMER		PLANERAT LEIF HÄGGLUND		GODKÄNT BJÖRN EKBLOM
ÅLR 2017/4274		RITNINGNUMMER		V710-20-8
DATUM		12.12.2019		