


KONNEKTION MOT 207T0305
KONNEKTION MOT 207T0304

KONNEKTION MOT 207T0306
KONNEKTION MOT 207T0305

TECKENFÖRKLARING

- PROFILLINJE
- BEFINTLIG MARK
- - - TERRASS
- TRUMMA < 500MM
- ⊕ ENSKILD VÄG
- ⊕ ANSLUTNING FÖR BOSTADSTOMT ELLER BEBYGGELSEOMRÅDE
- ▨ SCHAKT
- ▩ FYLL

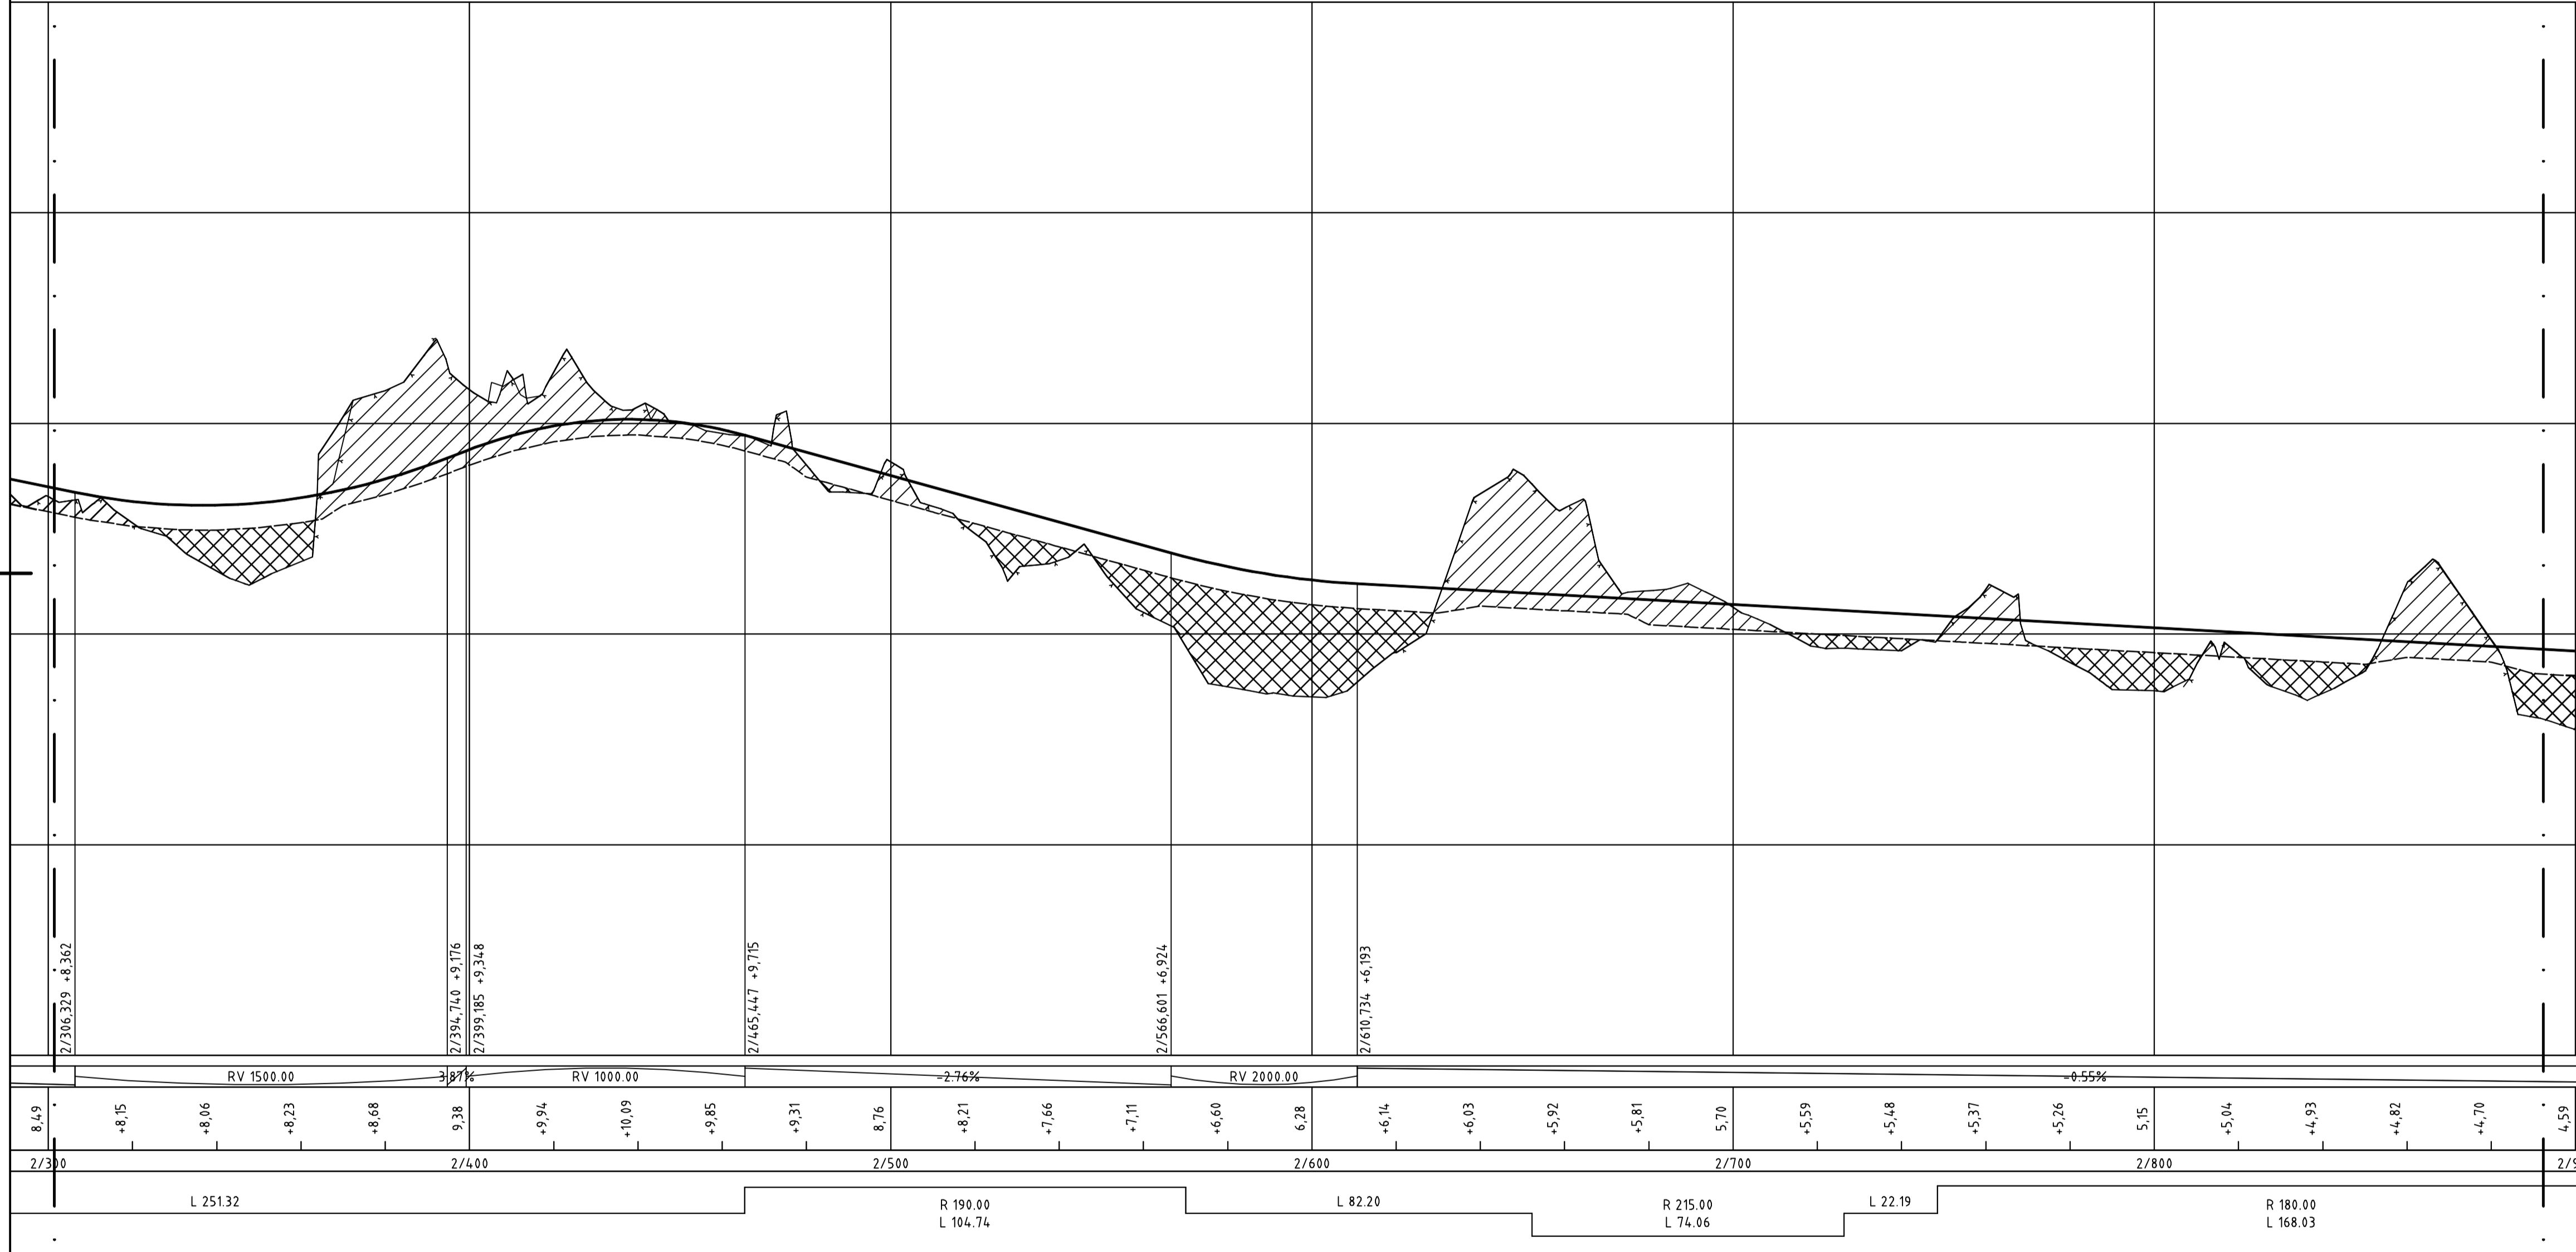

SLUTLEVERANS

BET	ÄNDRINGEN AVSER	DATUM	SIGN
VÄGPLAN			
WSP Sverige AB Väg och Mark			
www.wsp.com			
UPPDRAG NR 10271844	RITAD/KONSTRUERAD AV ADAM JAKAB	HANDLÄGGARE ADAM JAKAB	
DATUM 2019-10-18	ANSVARIG CARLOS CELMA CERVERA		
Östra Föglö Etapp 2			
Ny väg vid Håstersboda			
Föglö kommun, Åland			
Profil			
SKALA 1:1000	A1	NUMMER 206T0305	I BET

PB 1080, AX-22111 MARIEHAMN
 Tel: 018-25000
www.regeringen.ax/infrastruktur-kommunikation

Östra Föglö
 Datum: 2019-10-18
 ALR Rättningsnummer: 206T0305
 Rättningsstatus: VÄGPLAN

