











KONNEKTION MOT 207T0306
 KONNEKTION MOT 207T0305

TECKENFÖRKLARING

-  PROFILLINJE
-  BEFINTLIG MARK
-  TERRASS
-  TRUMMA < 500MM
-  ENSKILD VÄG
-  ANSLUTNING FÖR BOSTADSTOMT ELLER BEBYGELSEOMRÅDE
-  SCHAKT
-  FYLL

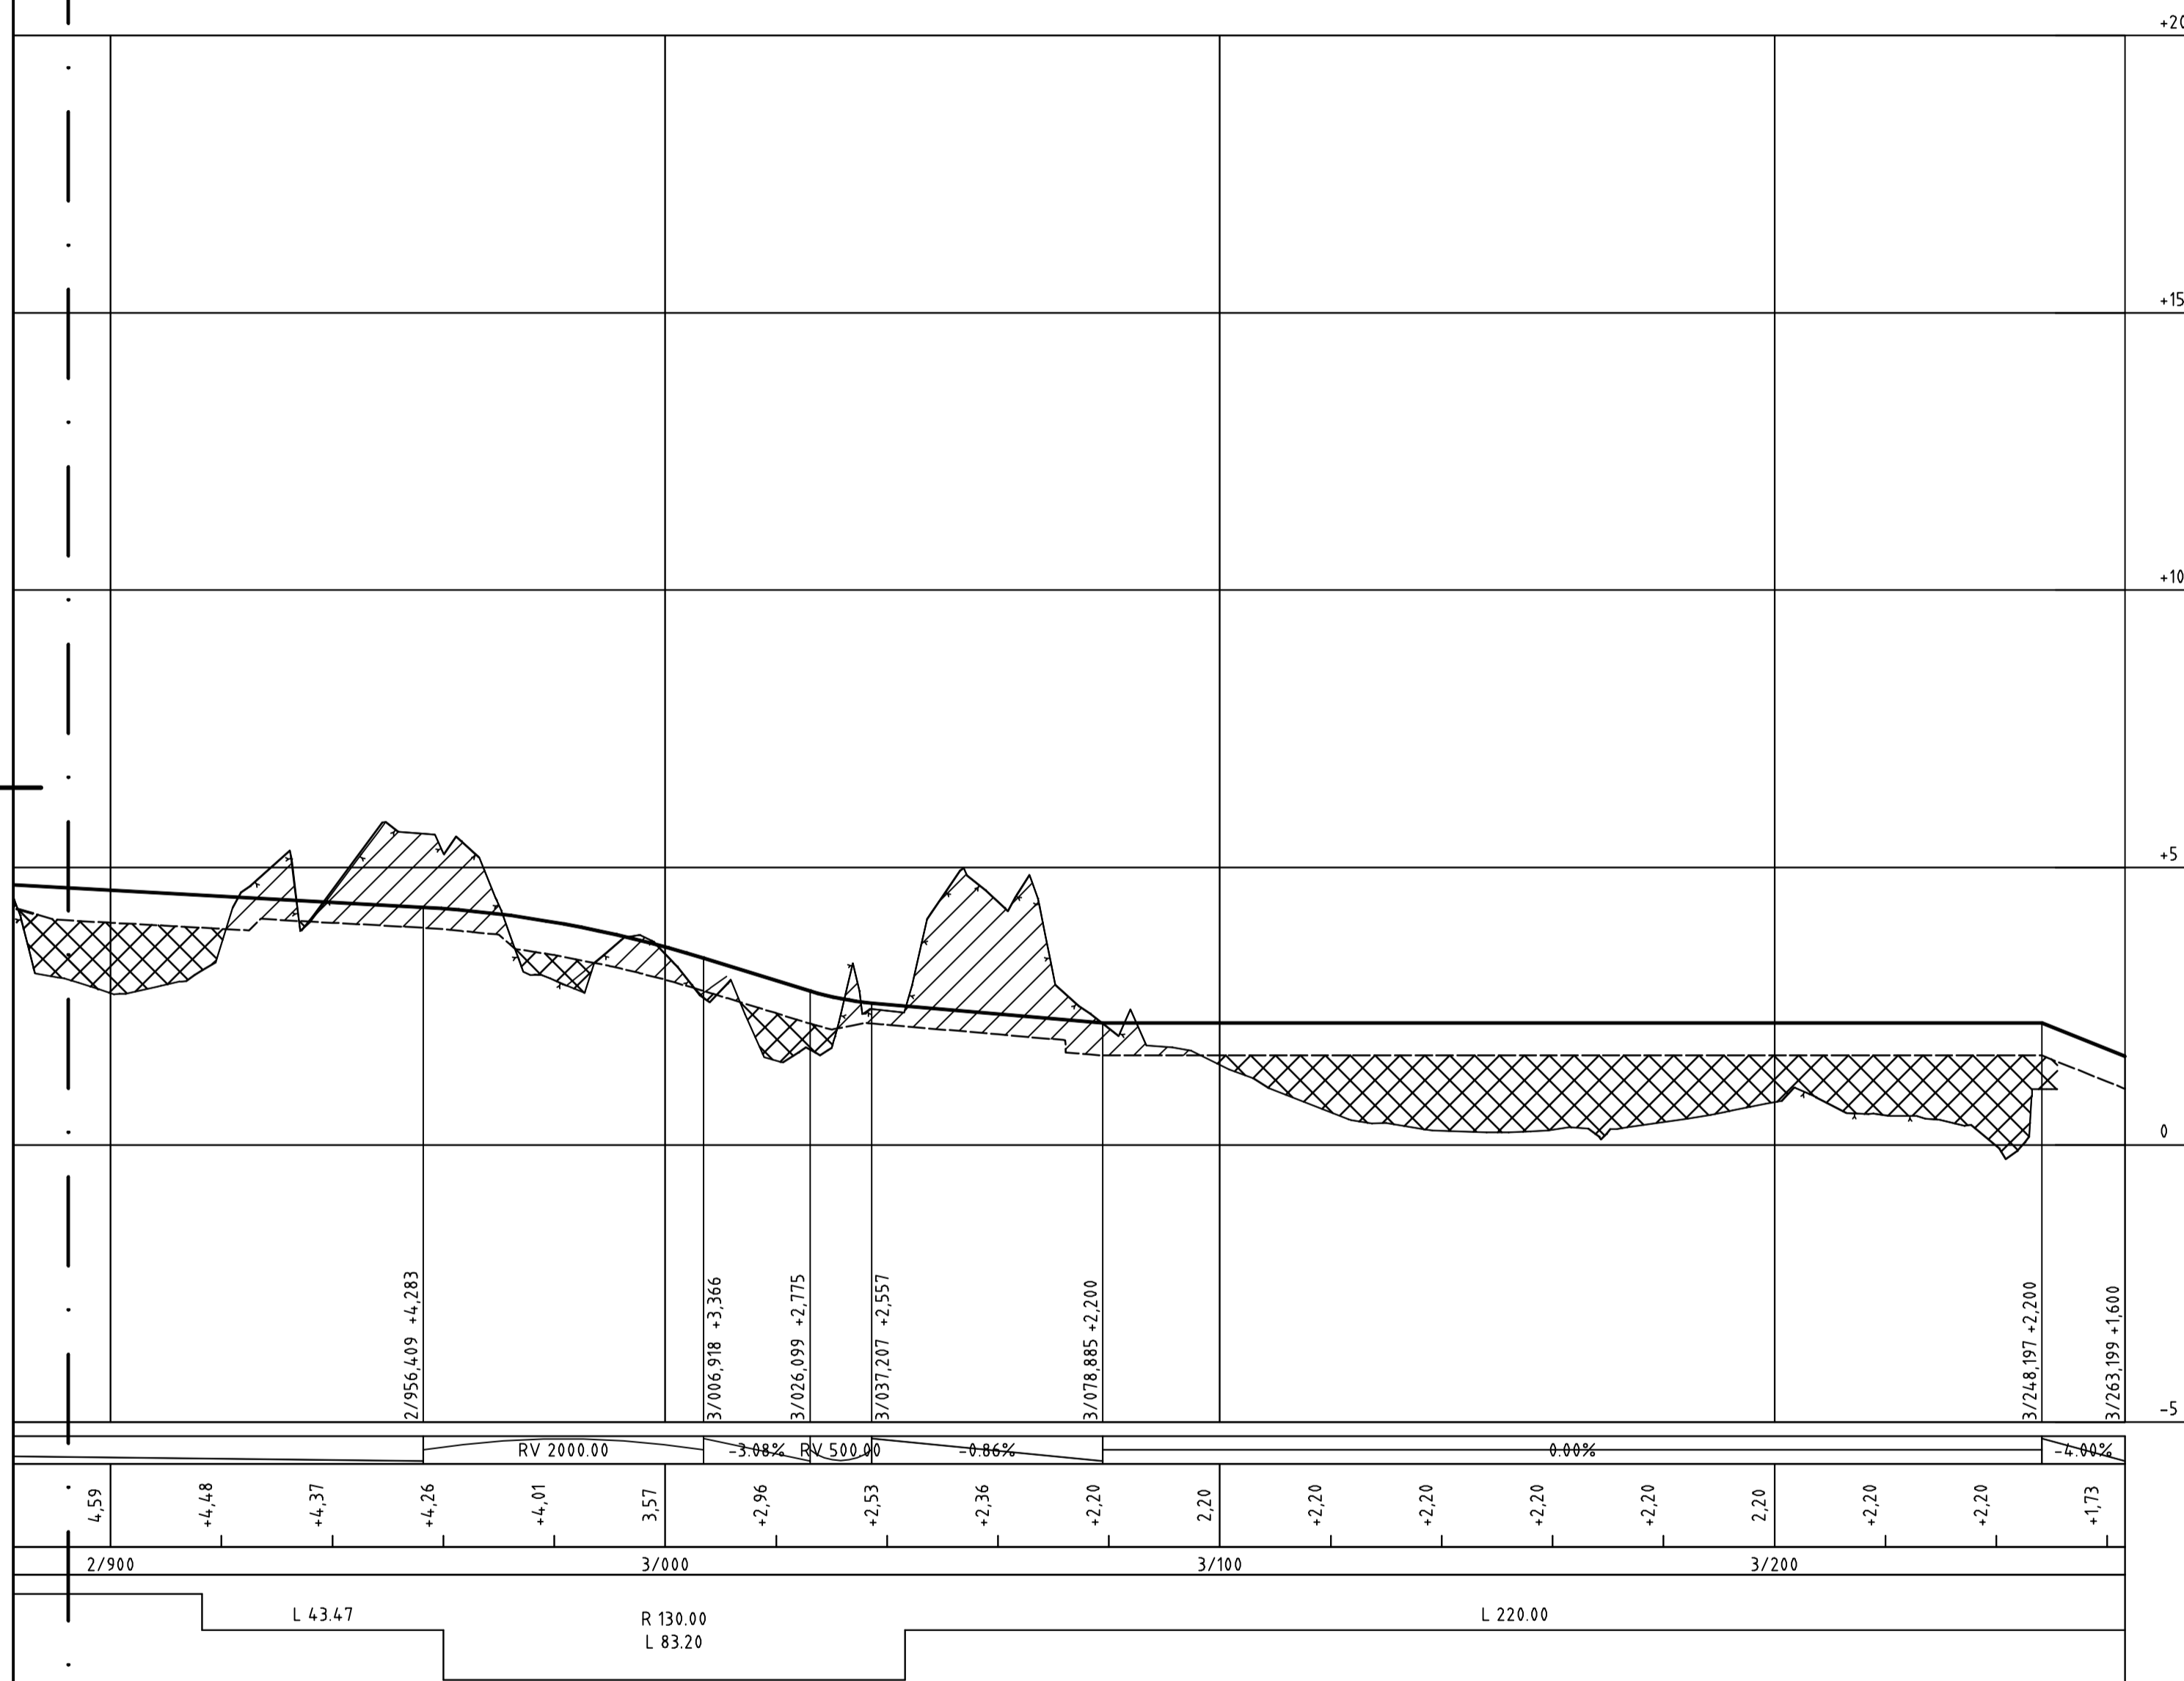


RV 2000.00	-3.88%	RV 500.00	-0.86%	0.00%	-1.80%
4.59	-4.48	-4.37	-4.26	-4.01	3.57
2/950	3/000	3/100	3/200		
L 43.47	R 130.00 L 83.20	L 220.00			
					+1.73

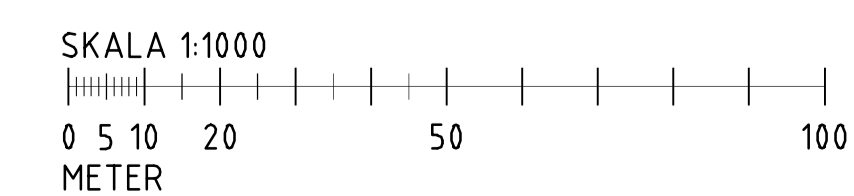

SLUTLEVERANS

BET	ÄNDRING AVSER	DATUM	SIGN
VÄGPLAN			
			
WSP Sverige AB Väg och Mark			
www.wsp.com			
UPPDRAG NR 10271844	RITAD/KONSTRUERAD AV ADAM JAKAB	HANDLÄGGARE ADAM JAKAB	
DATUM 2019-10-18	ANSVARIG CARLOS CELMA CERVERA		
Östra Föglö Etapp 2			
Ny väg vid Håstersböda			
Föglö kommun, Åland			
Profil			
SKALA 1:1000	NUMMER 206T0306	I BET	


 Ålands landskapsregering
 PB 1080, ÅX-22111 MARIEHAMN
 Tel: 018-25000
www.regeringen.ax/infrastruktur-kommunikation

Östra Föglö
 Ny väg vid Håstersböda
 Föglö kommun, Åland
 Profil

ALR2018/7300
 Datum: 2019-10-18
 ALR Rättningsnummer: 206T0306
 Rättningsstatus: VÄGPLAN

PL R:\661\2018\ÅLAND\KONT\Bilaga_Vägar\206T0306.dwg PLOTTAD: 2019-10-18 09:44:09 AV: ANVÄNDARE: 38382026