
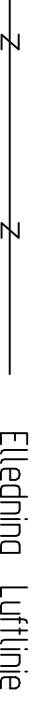





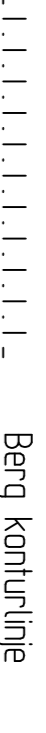


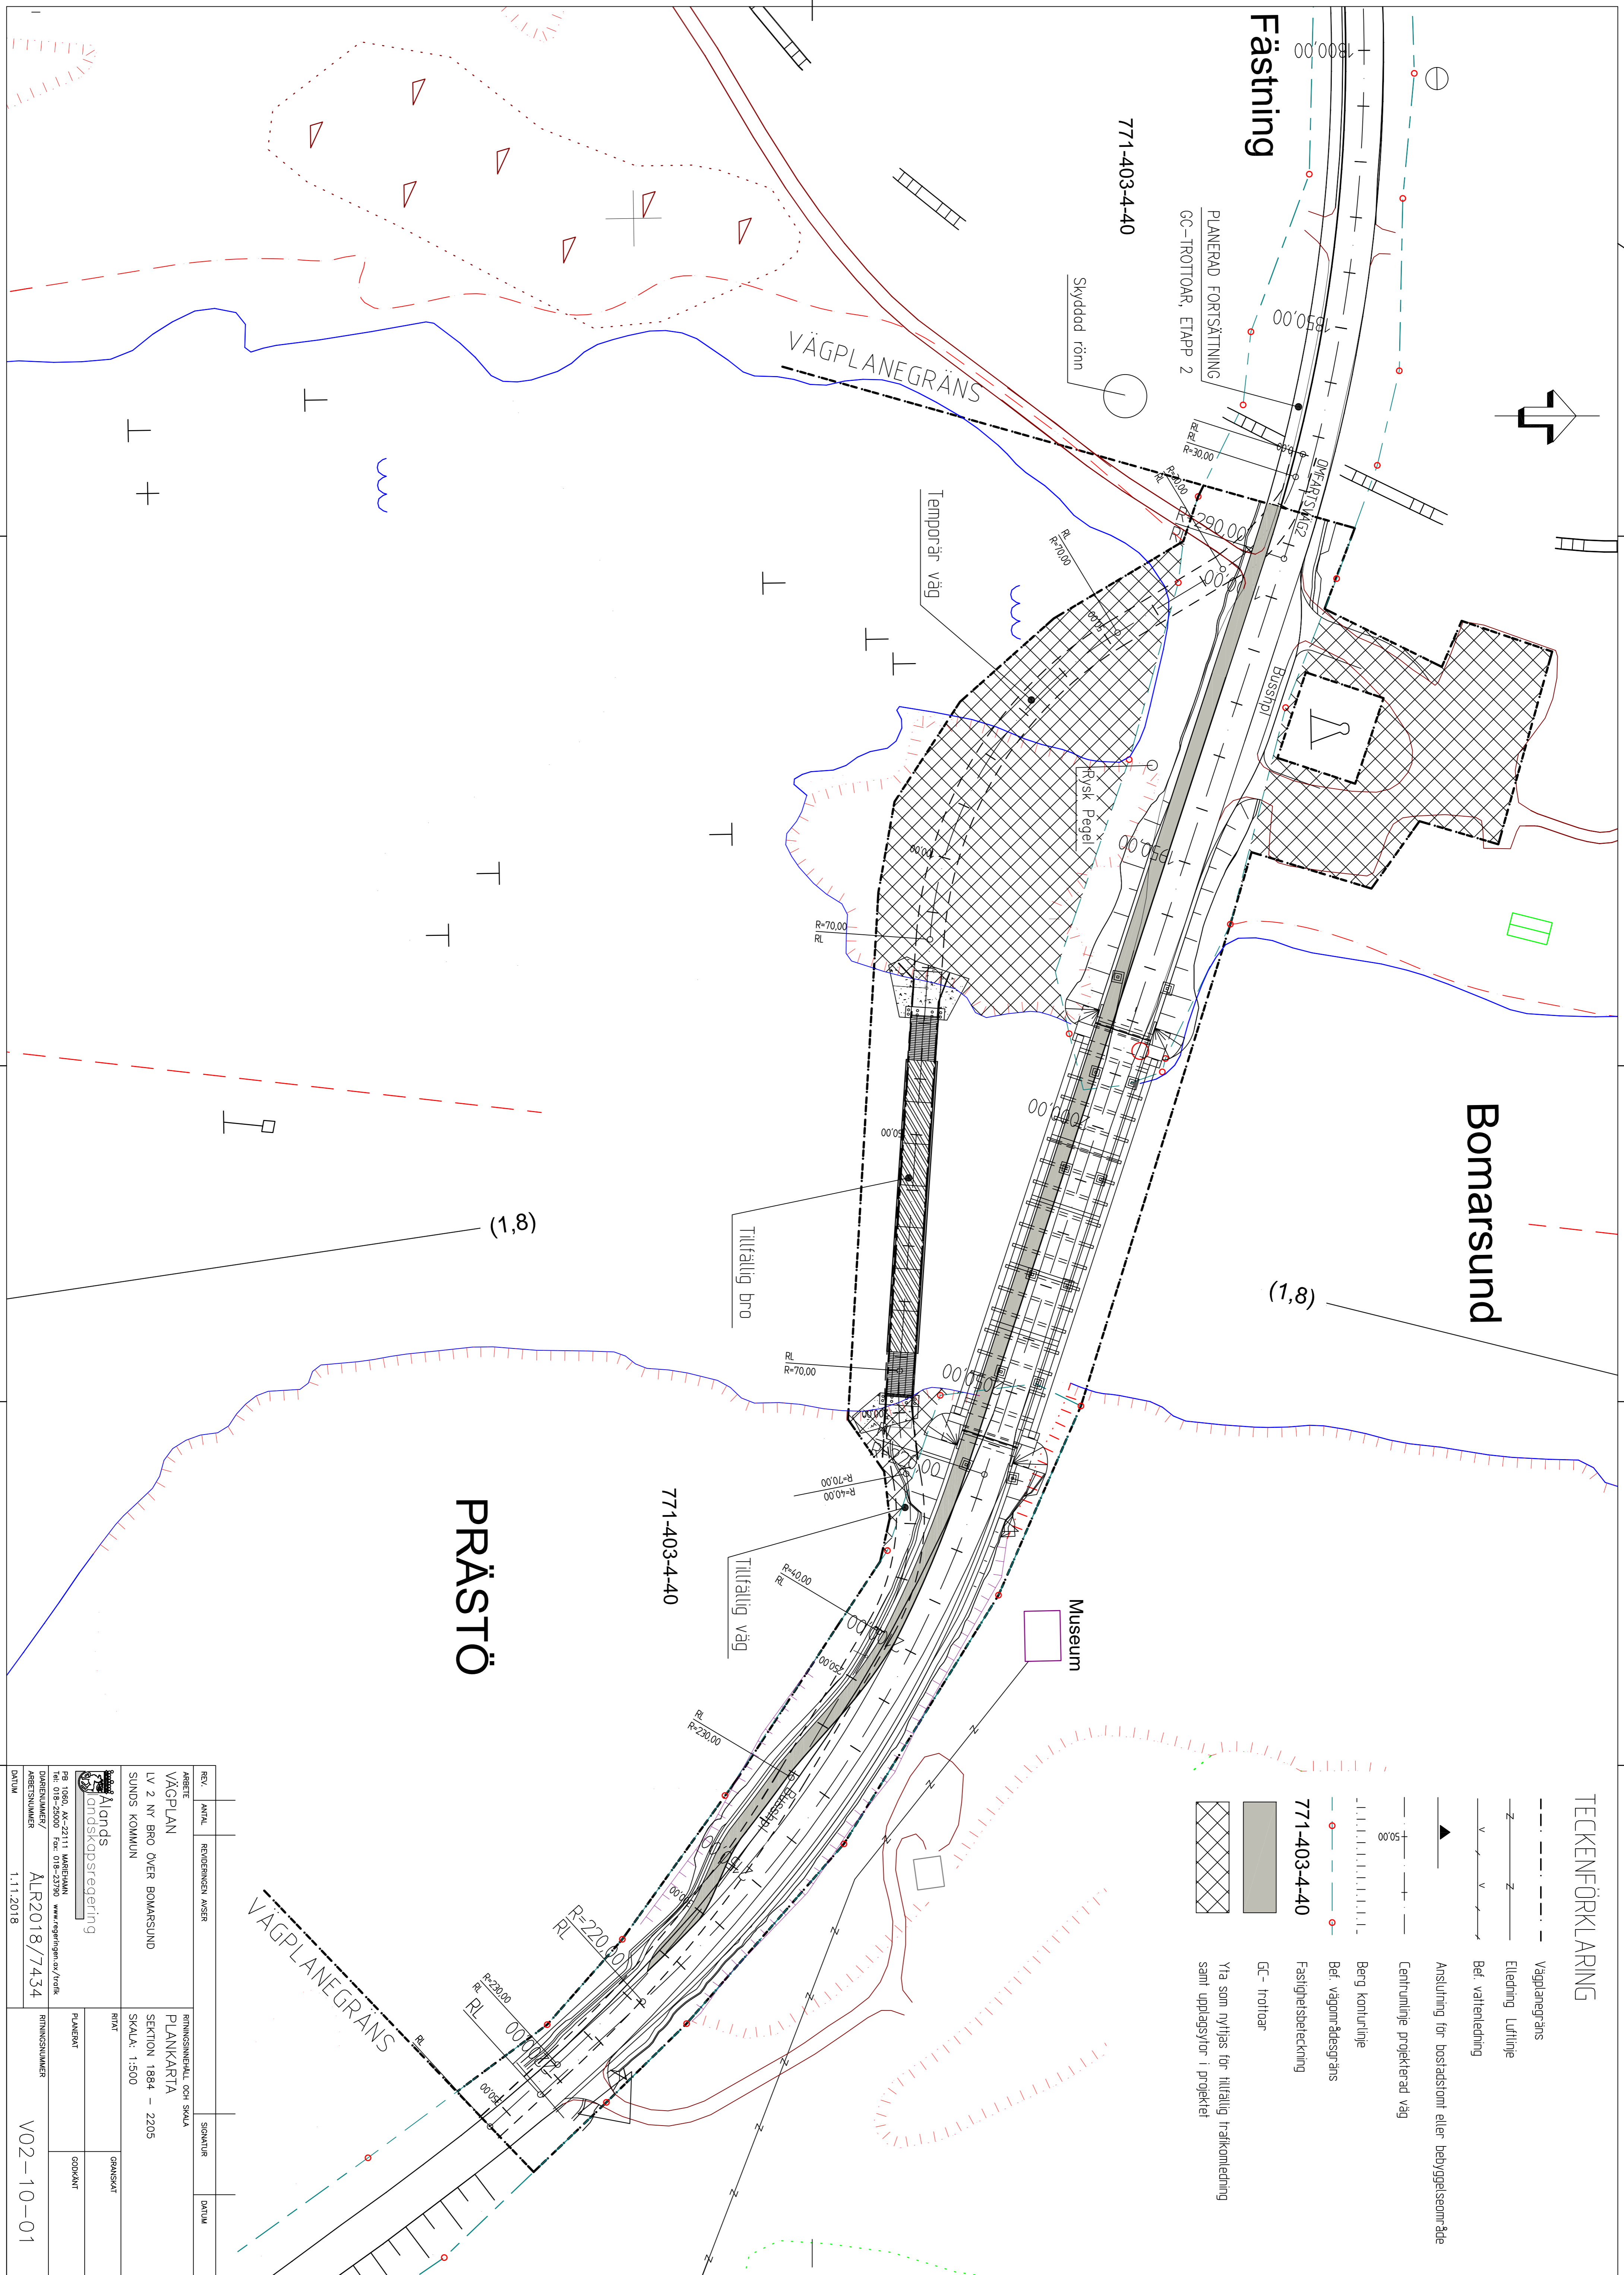
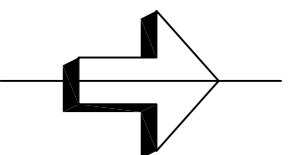



TECKENFÖRKLARING

-  Vägplanegräns
-  Elledning Luftlinje
-  Bel. vattenledning
-  Anslutning för bostadsstom eller belygelsesområde
-  Centrumlinje projekterad väg
-  Berg konturlinje
-  Bel. vägområdegräns
-  Fastighetsbeteckning
-  GC - trottoar
-  Yta som ryttas för tillfällig trafikledning samt upplagsytor i projektet



REV.	ARTID.	REVISNINGEN ANSÄR	SIGNATUR	DATUM
ARBETE				
VÄGPLAN				
LV 2 NY BRO ÖVER BOMARSUND				
SUNDS KOMMUN				
RITNINGSENHETLIG OCH SKALA				
PLANKARTA				
SEKTION 1884 - 2205				
SKALA: 1:500				
RITAT				
GRANSKAT				
PLANEKART				
GODKÄRT				
ARBETSNUMMER / ARBETSNUMMER				
ALR2018/7434				
RITNINGSENHETLIG				
V02-10-01				
DATUM				
1.11.2018				

 Alands landskapsregering
 PB 1060, ÅK-22111, MARIGUMMI
 Tel: 018-26000 Fax: 018-43790 www.regjeringen.ax/foik