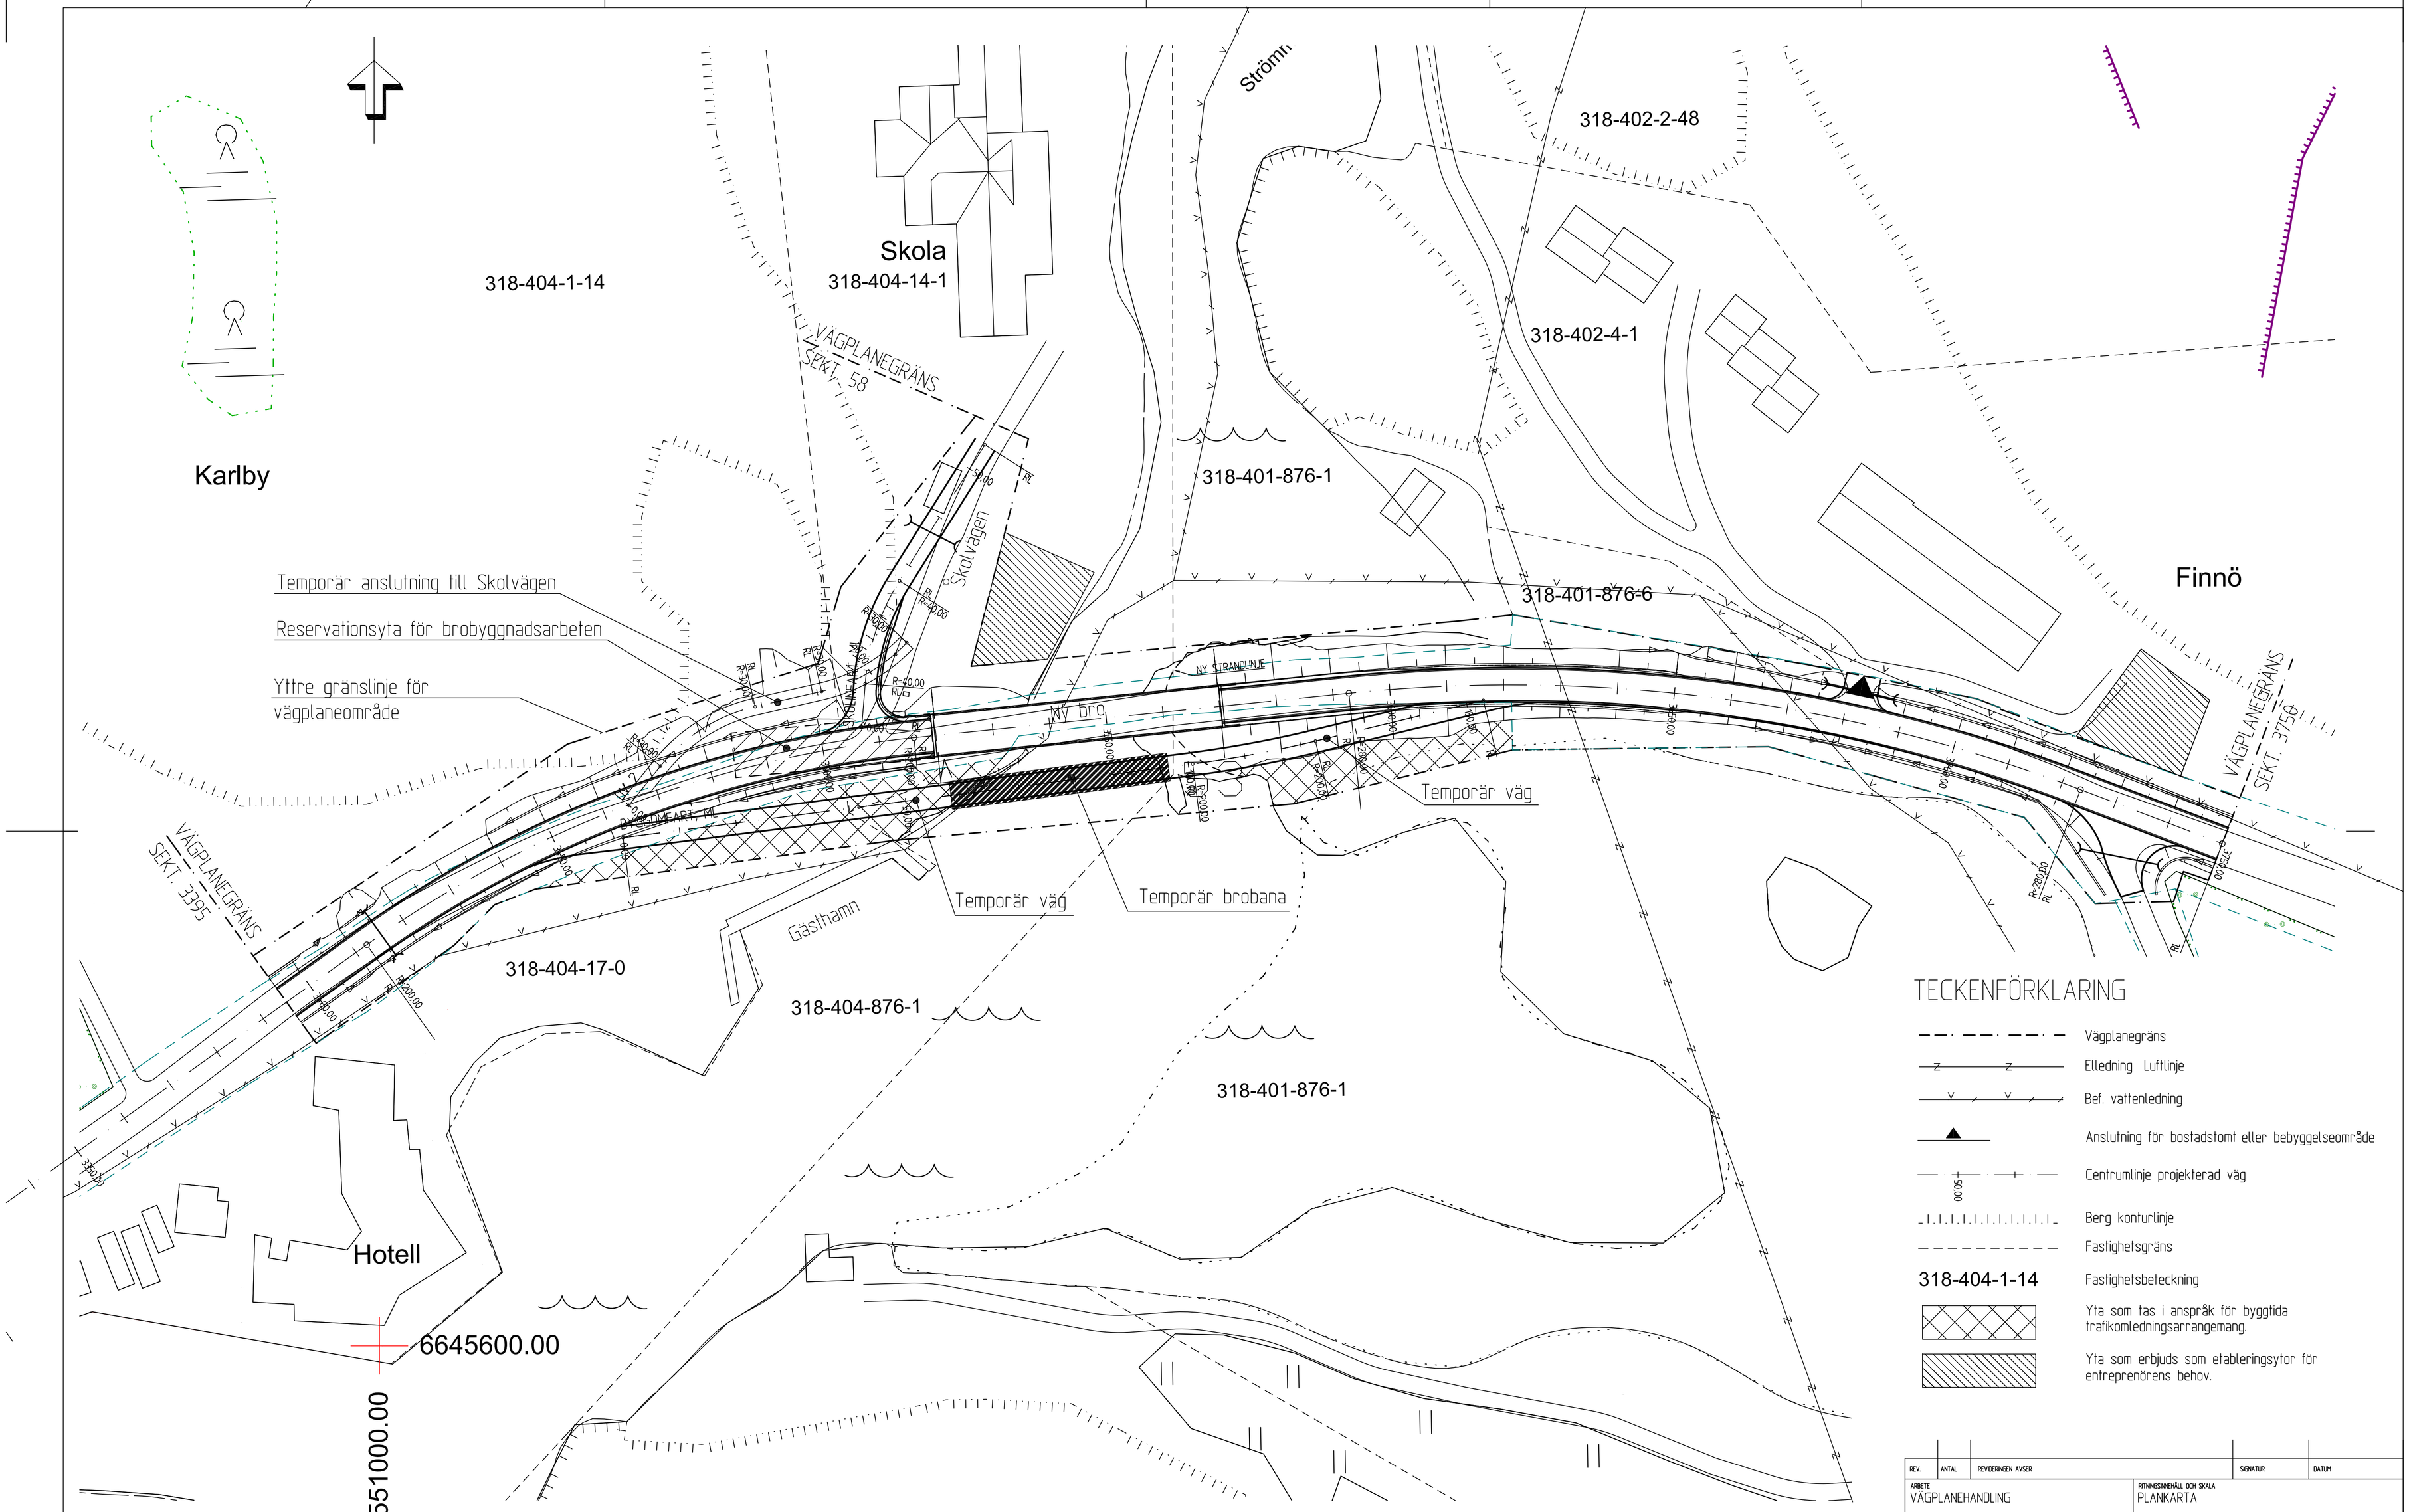

TECKENFÖRKLARING

- Vägplanegräns
- Elledning Luftlinje
- Bef. vattenledning
- Anslutning för bostadstomt eller bebyggelseområde
- Centrumlinje projekterad väg
- Berg konturlinje
- Fastighetsgräns
- 318-404-1-14 Fastighetsbeteckning
- Yta som tas i anspråk för byggtida trafikomledningsarrangemang.
- Yta som erbjuds som etableringsytor för entreprenörens behov.

REV.	ANTAL	REVIDERINGEN AVSER	SIGNATUR	DATUM

ARBETE
VÄGPLANEHANDLING
NY BRO ÖVER STRÖMMEN, KARLBY OCH FINNÖ BYAR
KÖKAR KOMMUN

RITNINGSINNEHÅLL OCH SKALA
PLANKARTA
SEKTION 3395-3750
SKALA 1500

Ålands landskapsregering
PB 1060, AX-22111 MARIEHAMN
Tel: 018-25000 Fax: 018-23790 www.regeringen.ax/trafik

RITAT: DENNIS MATTSSON
GRANSKAT:
PLANERAT: DENNIS MATTSSON
GODKÄNT:
DIARIENUMMER/ARBETSNUMMER: ÅLR 2017/2570
DATUM: 11.09.2018
RITNINGSNUMMER: V760-10-01