


- SYMBOLER I RINNING**
- Gravel och asfalt under entransplan
 - Väg med bredd < 1,0m
 - Anmärkning för bordskant eller avgränsning
 - Landbruksplanering
 - Eldning/Lutning
 - Tunnel
 - Vägskyltar
 - Norr

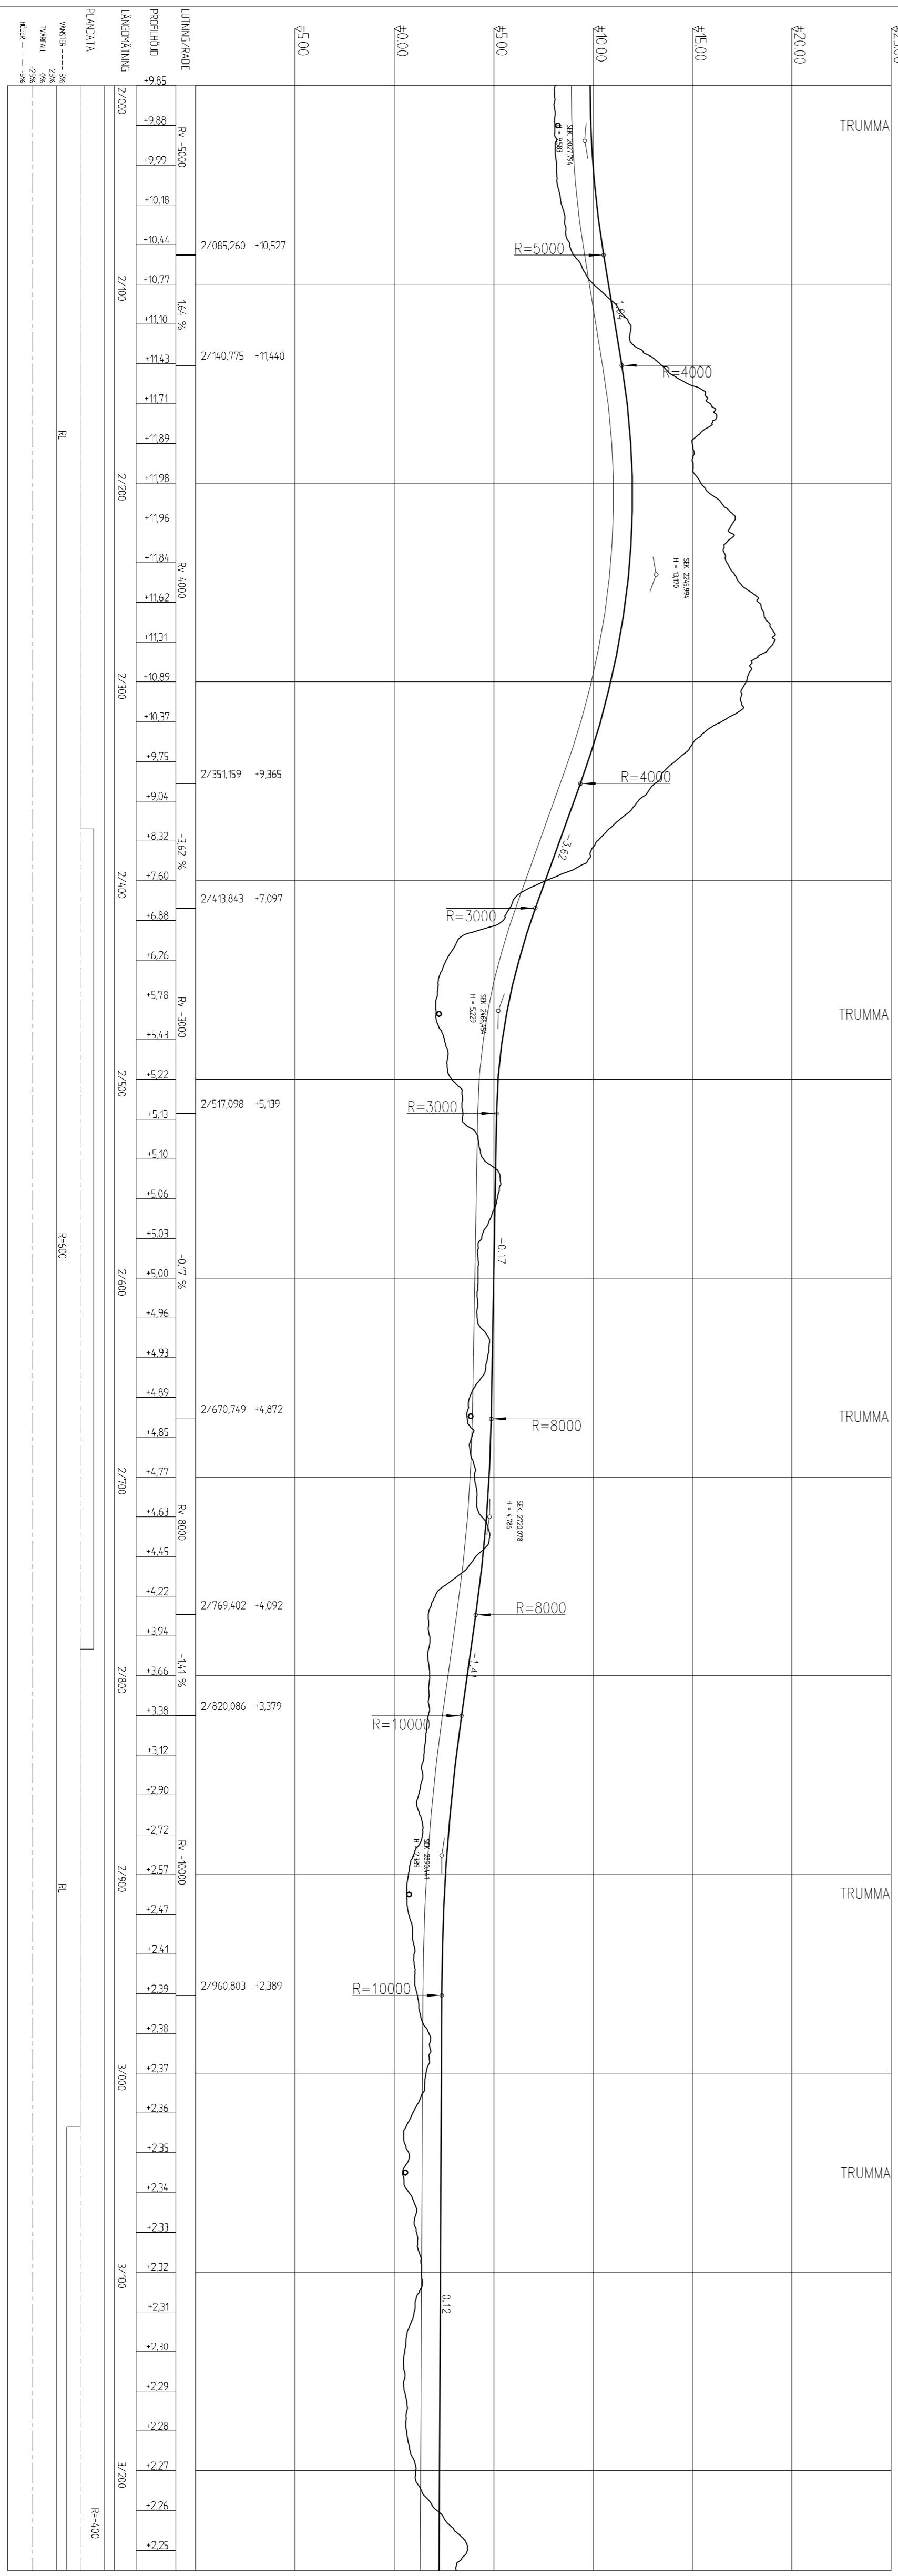

Alonds landskapsregering 69 1080, AX-23111 MÖRBYLÅN Tel: 018-25000 www.regeringen.se/inforstruktur-kommunikationer	DEAR Konsult Karlavägen 16 AX-2250 ÖRNHÅLA Tel: +39 405 265 467 www.dear.se	UPPDRAGS NR 11171	RITAD/KONSULTERAD AV D ENGBLOM
Övervakning i Administration ALP2017/4791	Datum 2018.02.15	DATUM 2018.02.15	ANSVARIG D ENGBLOM
AD-Referensnummer M-10-0-003	VÄGPLAN	SKALA A=1:4000, 1:4000/1:400 A=1:2000, 1:2000/1:200	M-10-0-003