


Symboler i planritning

Alands
Landskapsregering
SE 1065, ÅG-20111
Tel: 018-2000 Fax: 018-2010
www.regjeringen.se/arl

ÅR 2016/6952

REV.	ANTAL	REVIDEREN ANSER	REVISOR	SKALA	SEKTION	BLAD	REVISOR	DATUM
				1:2000	2280 - 3510			
DEARB KONSULT ÅR 2016/6952 LUPPNUMMER 9152 DATUM 10.01.2017			ARBETE NY GÅNG- & CYKELLED Mellan Lemström och Söderby Lemlands kommun		PLANRITNING SKALA 1:2000 SEKTION 2280 - 3510 RITARE D.ENGBLOM PLANERARE D.ENGBLOM REVISORER B.EKBLÖM/ALR B.EKBLÖM/ALR		V03-10-03	

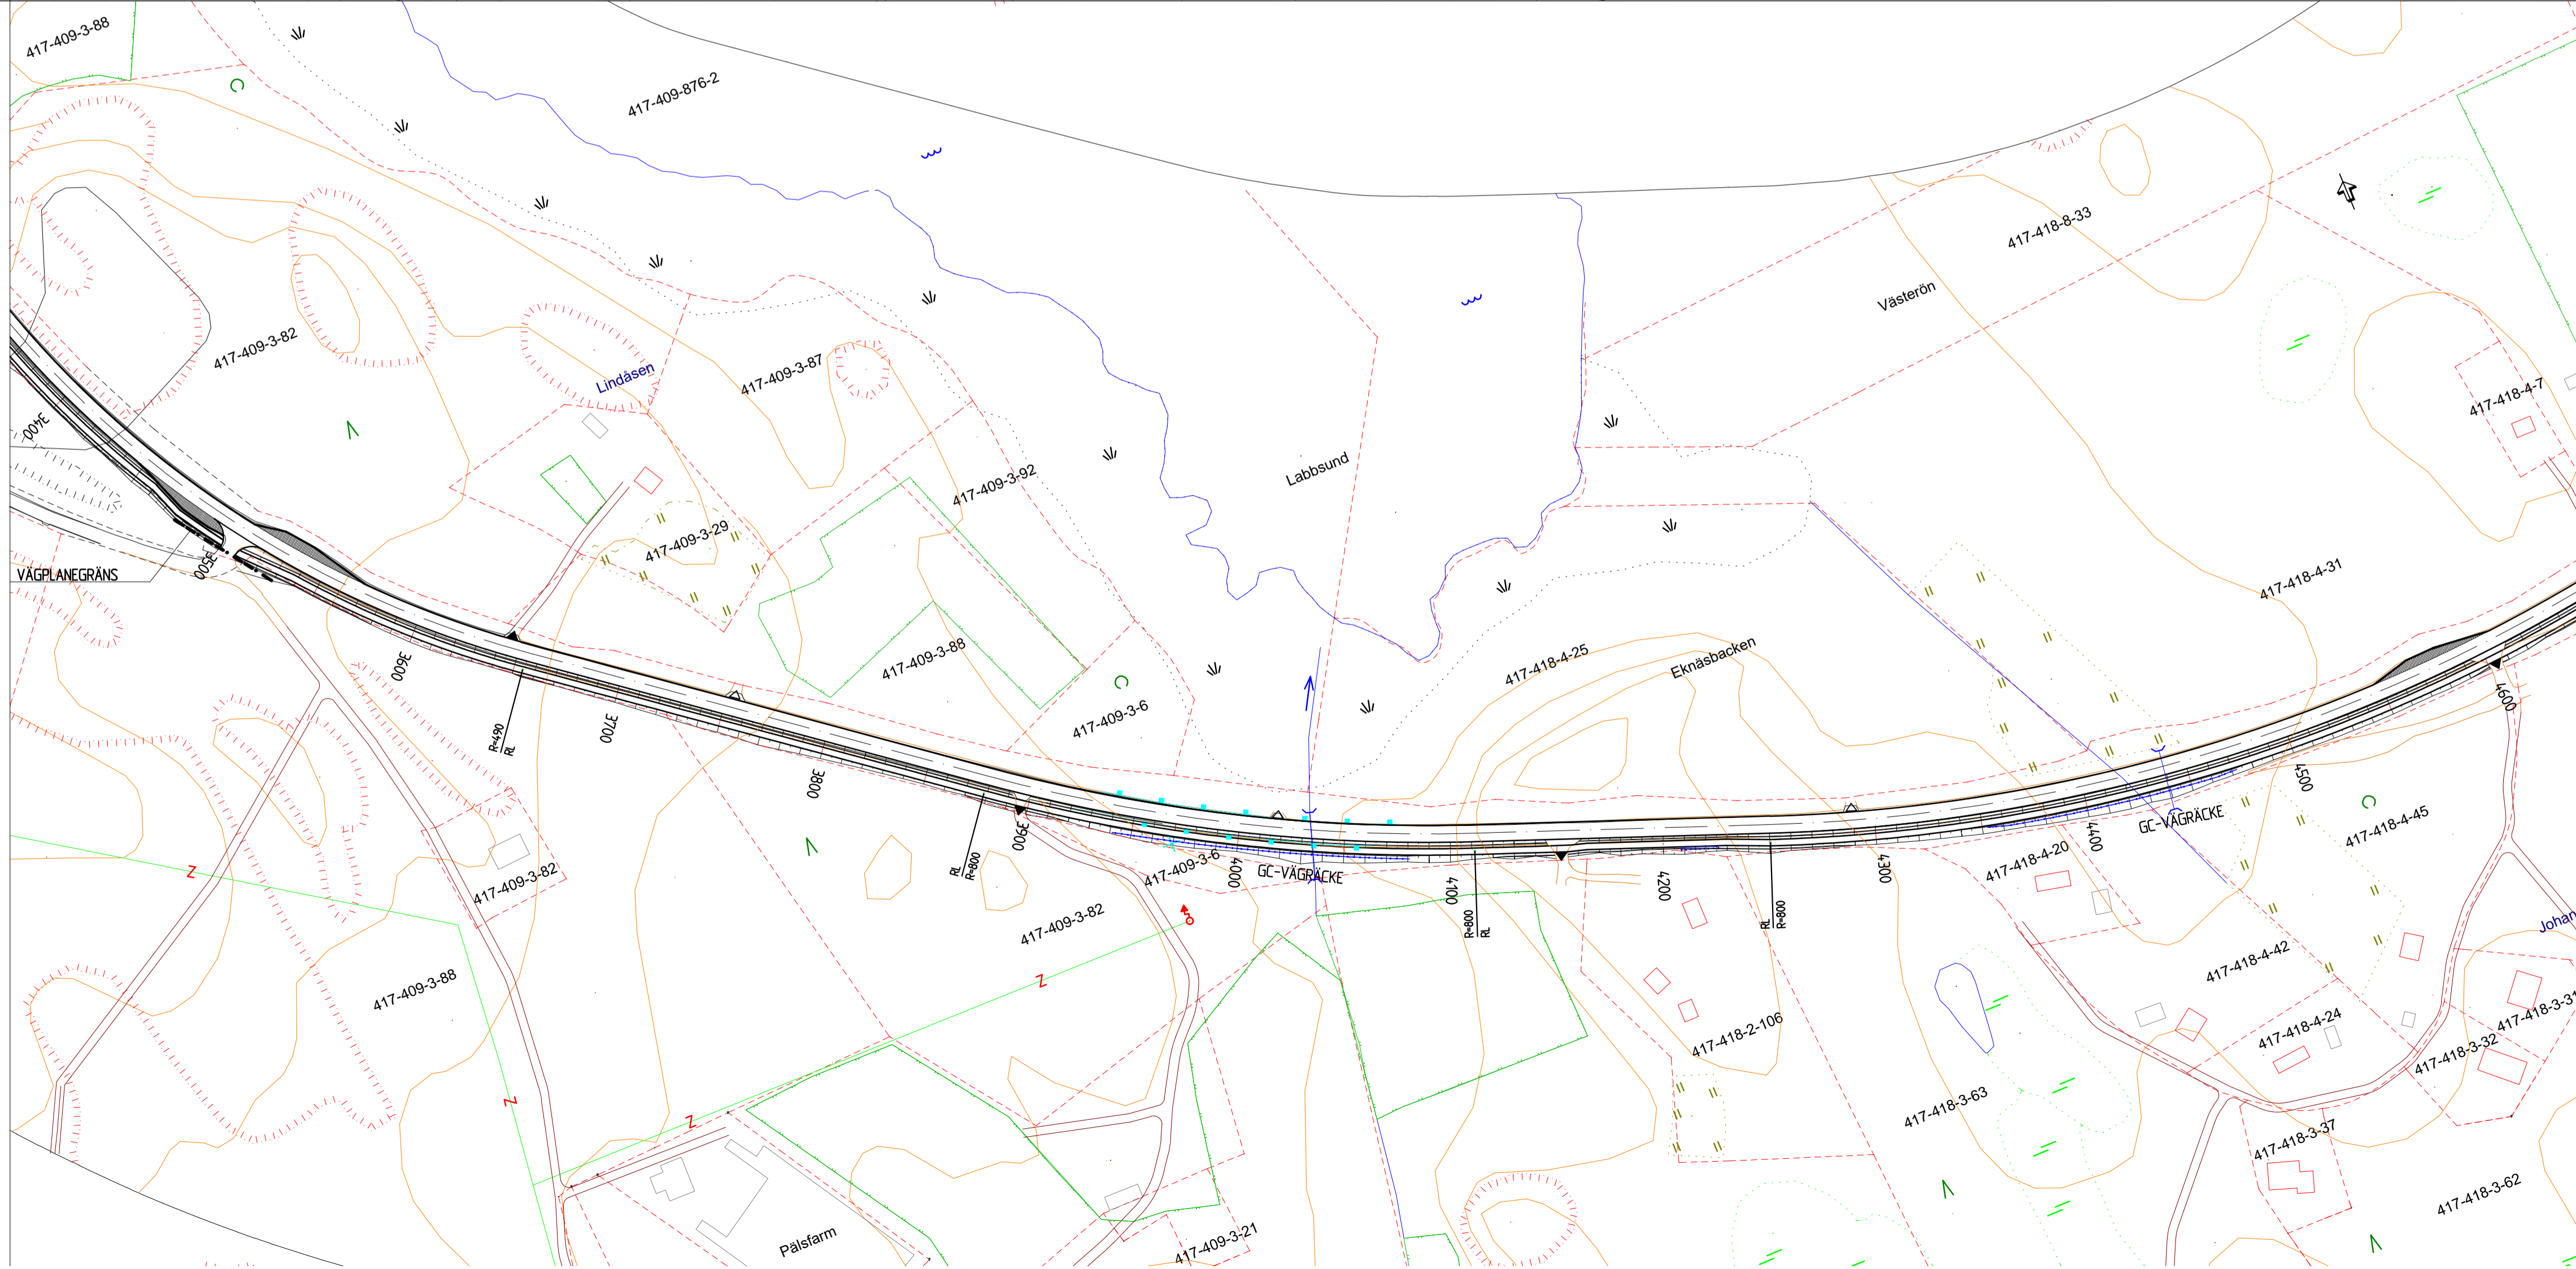

Symboler i planritning

Alands
Landskapsregering
SE 1065, ÅG-20111
Tel: 018-2000 Fax: 018-2010
www.regjeringen.se/arl

ÅR 2016/6952

REV.	ANTAL	REVIDEREN ANSER	REVISOR	SKALA	SEKTION	BLAD	REVISOR	DATUM
				1:2000	3380 - 4640			
DEARB KONSULT ÅR 2016/6952 LUPPNUMMER 9152 DATUM 10.01.2017			ARBETE NY GÅNG- & CYKELLED Mellan Lemström och Söderby Lemlands kommun		PLANRITNING SKALA 1:2000 SEKTION 3380 - 4640 RITARE D.ENGBLOM PLANERARE D.ENGBLOM REVISORER B.EKBLÖM/ALR B.EKBLÖM/ALR		V03-10-04	