


- Symboler i planritning
- Väg med vägrenar $\geq 1,0m$
 - Väg med vägrenar $< 1,0m$
 - Gång- och cykelväg
 - Anslutning för kommunal- bygde- eller landsväg samt byggnadsplanväg / Gata
 - Anslutning för bostadstomt eller bebyggelseområde
 - Lantbruksanslutning
 - Anslutning för skogsbilväg där timmerlastning utförs
 - Avstängd väg
 - Underfartsbro
 - Busshållplats
 - Eledning Luftlinje
 - Eledning Underjordisk
 - Tele Luftlinje
 - Tele Underjordisk
 - Optofiberkabel
 - Bef. fjärrvärmevärmekärl
 - Bef. vattenledning
 - Bef. dagvattenledning
 - Bef. avloppsvattenledning
 - Gräns för stadsplane- och byggnadsplanområde
 - Vägplanegräns
 - Entreprenadgräns
 - Norrpil
 - Gräns för trafikområde på stads- och byggnadsplanområde
 - Fixpunkt
 - Trumma
 - Byggnad som avlägsnas
 - Befintlig anslutning som tas bort eller flyttas

Ålands Länsstyrelse
 År 1905, År 20111
 ÅR 2016/6952
 År 2016/6952

REV.	ANTAL	REVISEREN ANSER	REVISERINGSÄLL OCH SKALA	SKIVART	DATUM
			PLANRITNING		
			SEKTION 4480 - 5700		
			SKALA 1:2000		
			REKT	ÖRNSKAT	
			D.ENGBLOM	B.ENGBLOM/ALR	
			PLANKAT	ÖRNSKAT	
			D.ENGBLOM	B.ENGBLOM/ALR	
			9152	REVISORNUMMER	
			10.01.2017		V03-10-05

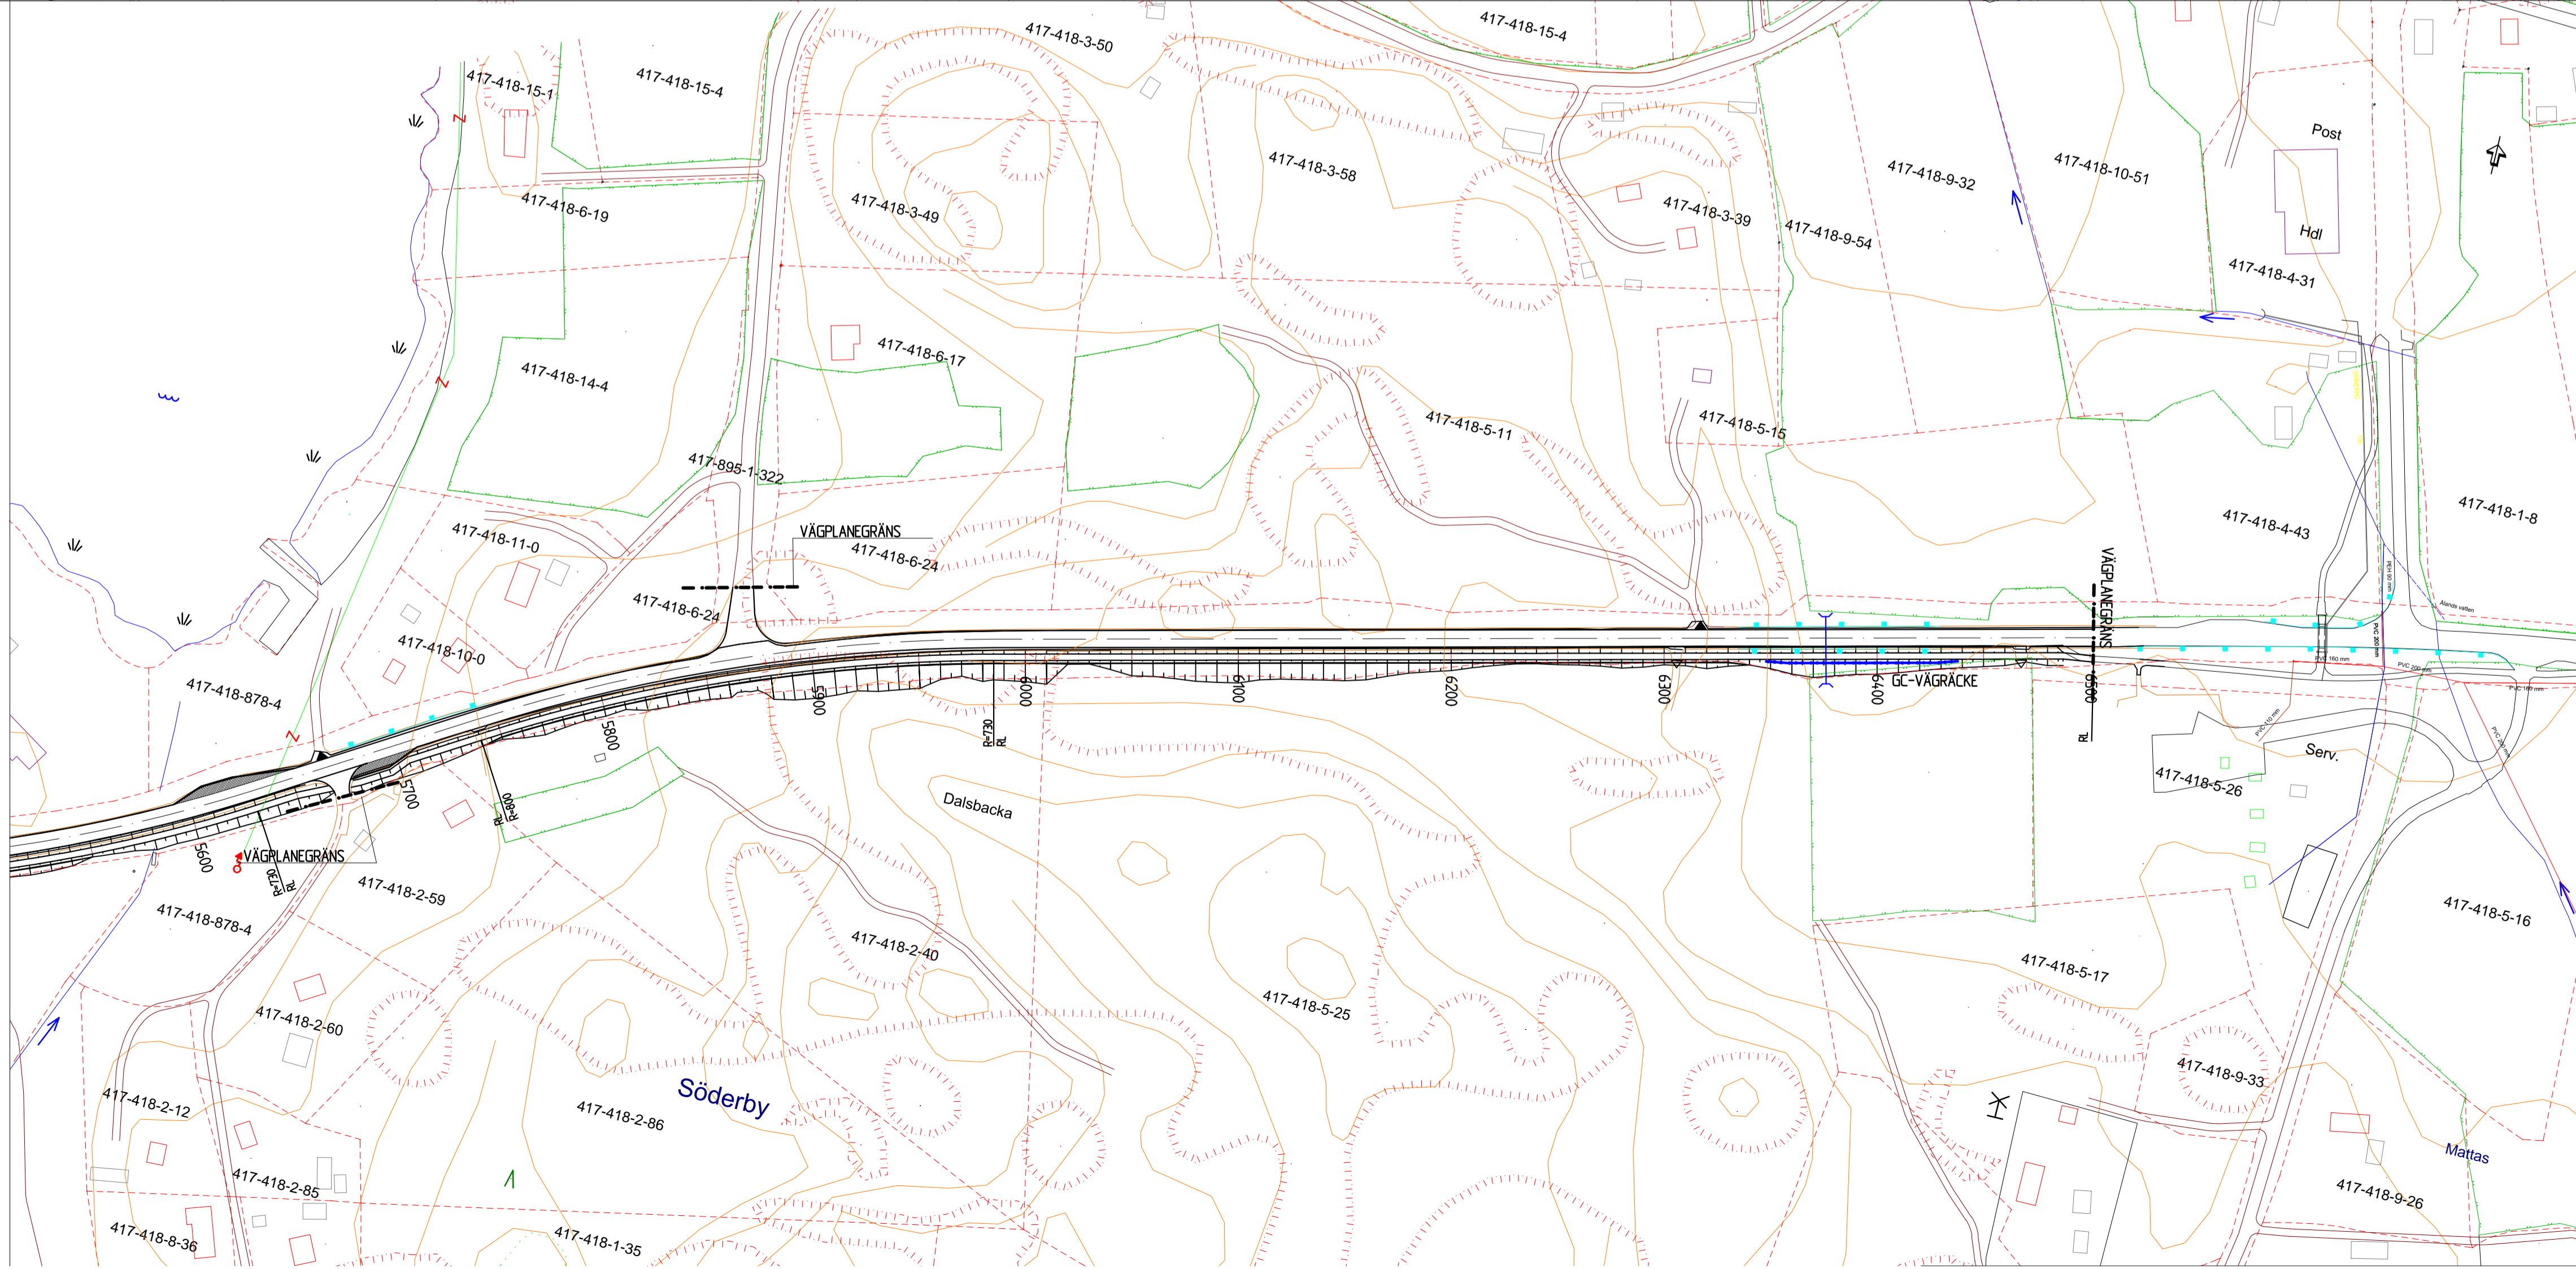

- Symboler i planritning
- Väg med vägrenar $\geq 1,0m$
 - Väg med vägrenar $< 1,0m$
 - Gång- och cykelväg
 - Anslutning för kommunal- bygde- eller landsväg samt byggnadsplanväg / Gata
 - Anslutning för bostadstomt eller bebyggelseområde
 - Lantbruksanslutning
 - Anslutning för skogsbilväg där timmerlastning utförs
 - Avstängd väg
 - Underfartsbro
 - Busshållplats
 - Eledning Luftlinje
 - Eledning Underjordisk
 - Tele Luftlinje
 - Tele Underjordisk
 - Optofiberkabel
 - Bef. fjärrvärmevärmekärl
 - Bef. vattenledning
 - Bef. dagvattenledning
 - Bef. avloppsvattenledning
 - Gräns för stadsplane- och byggnadsplanområde
 - Vägplanegräns
 - Entreprenadgräns
 - Norrpil
 - Gräns för trafikområde på stads- och byggnadsplanområde
 - Fixpunkt
 - Trumma
 - Byggnad som avlägsnas
 - Befintlig anslutning som tas bort eller flyttas

Ålands Länsstyrelse
 År 1905, År 20111
 ÅR 2016/6952
 År 2016/6952

REV.	ANTAL	REVISEREN ANSER	REVISERINGSÄLL OCH SKALA	SKIVART	DATUM
			PLANRITNING		
			SEKTION 5510 - 6500		
			SKALA 1:2000		
			REKT	ÖRNSKAT	
			D.ENGBLOM	B.ENGBLOM/ALR	
			PLANKAT	ÖRNSKAT	
			D.ENGBLOM	B.ENGBLOM/ALR	
			9152	REVISORNUMMER	
			10.01.2017		V03-10-06