

Alands
Landskapsregering

SE 1000 00-2111
1000 00-2111
018-2000 Fax 018-2390
www.pager.se/ny

ÅLR 2016/6952

REV.	ANTAL	REVIDERENDE ANSÖR	SIGNATUR	DATUM


ARBETE: Byggnad av separat gång- & cykelled
I södra landsväg nr 3, sektion 0 - 6500,
mellan Lemström - Söderby i Lemland

REVISIONSNUMMER OCH SKALA: LÅNGDPROFIL
SEKTION 0 - 1100
SKALA 1:2000/1:200

REVISOR	DRÖMMA	GRANSKAT
D. ENGBLOM	D. ENGBLOM	BLEKBLOM/ÅLR
PLANKAT	D. ENGBLOM	GRANSKAT
D. ENGBLOM	D. ENGBLOM	BLEKBLOM/ÅLR

LUPPORDNINGSNUMMER: 9152
DATUM: 10.01.2017

REVISIONSNUMMER: V03-20-01

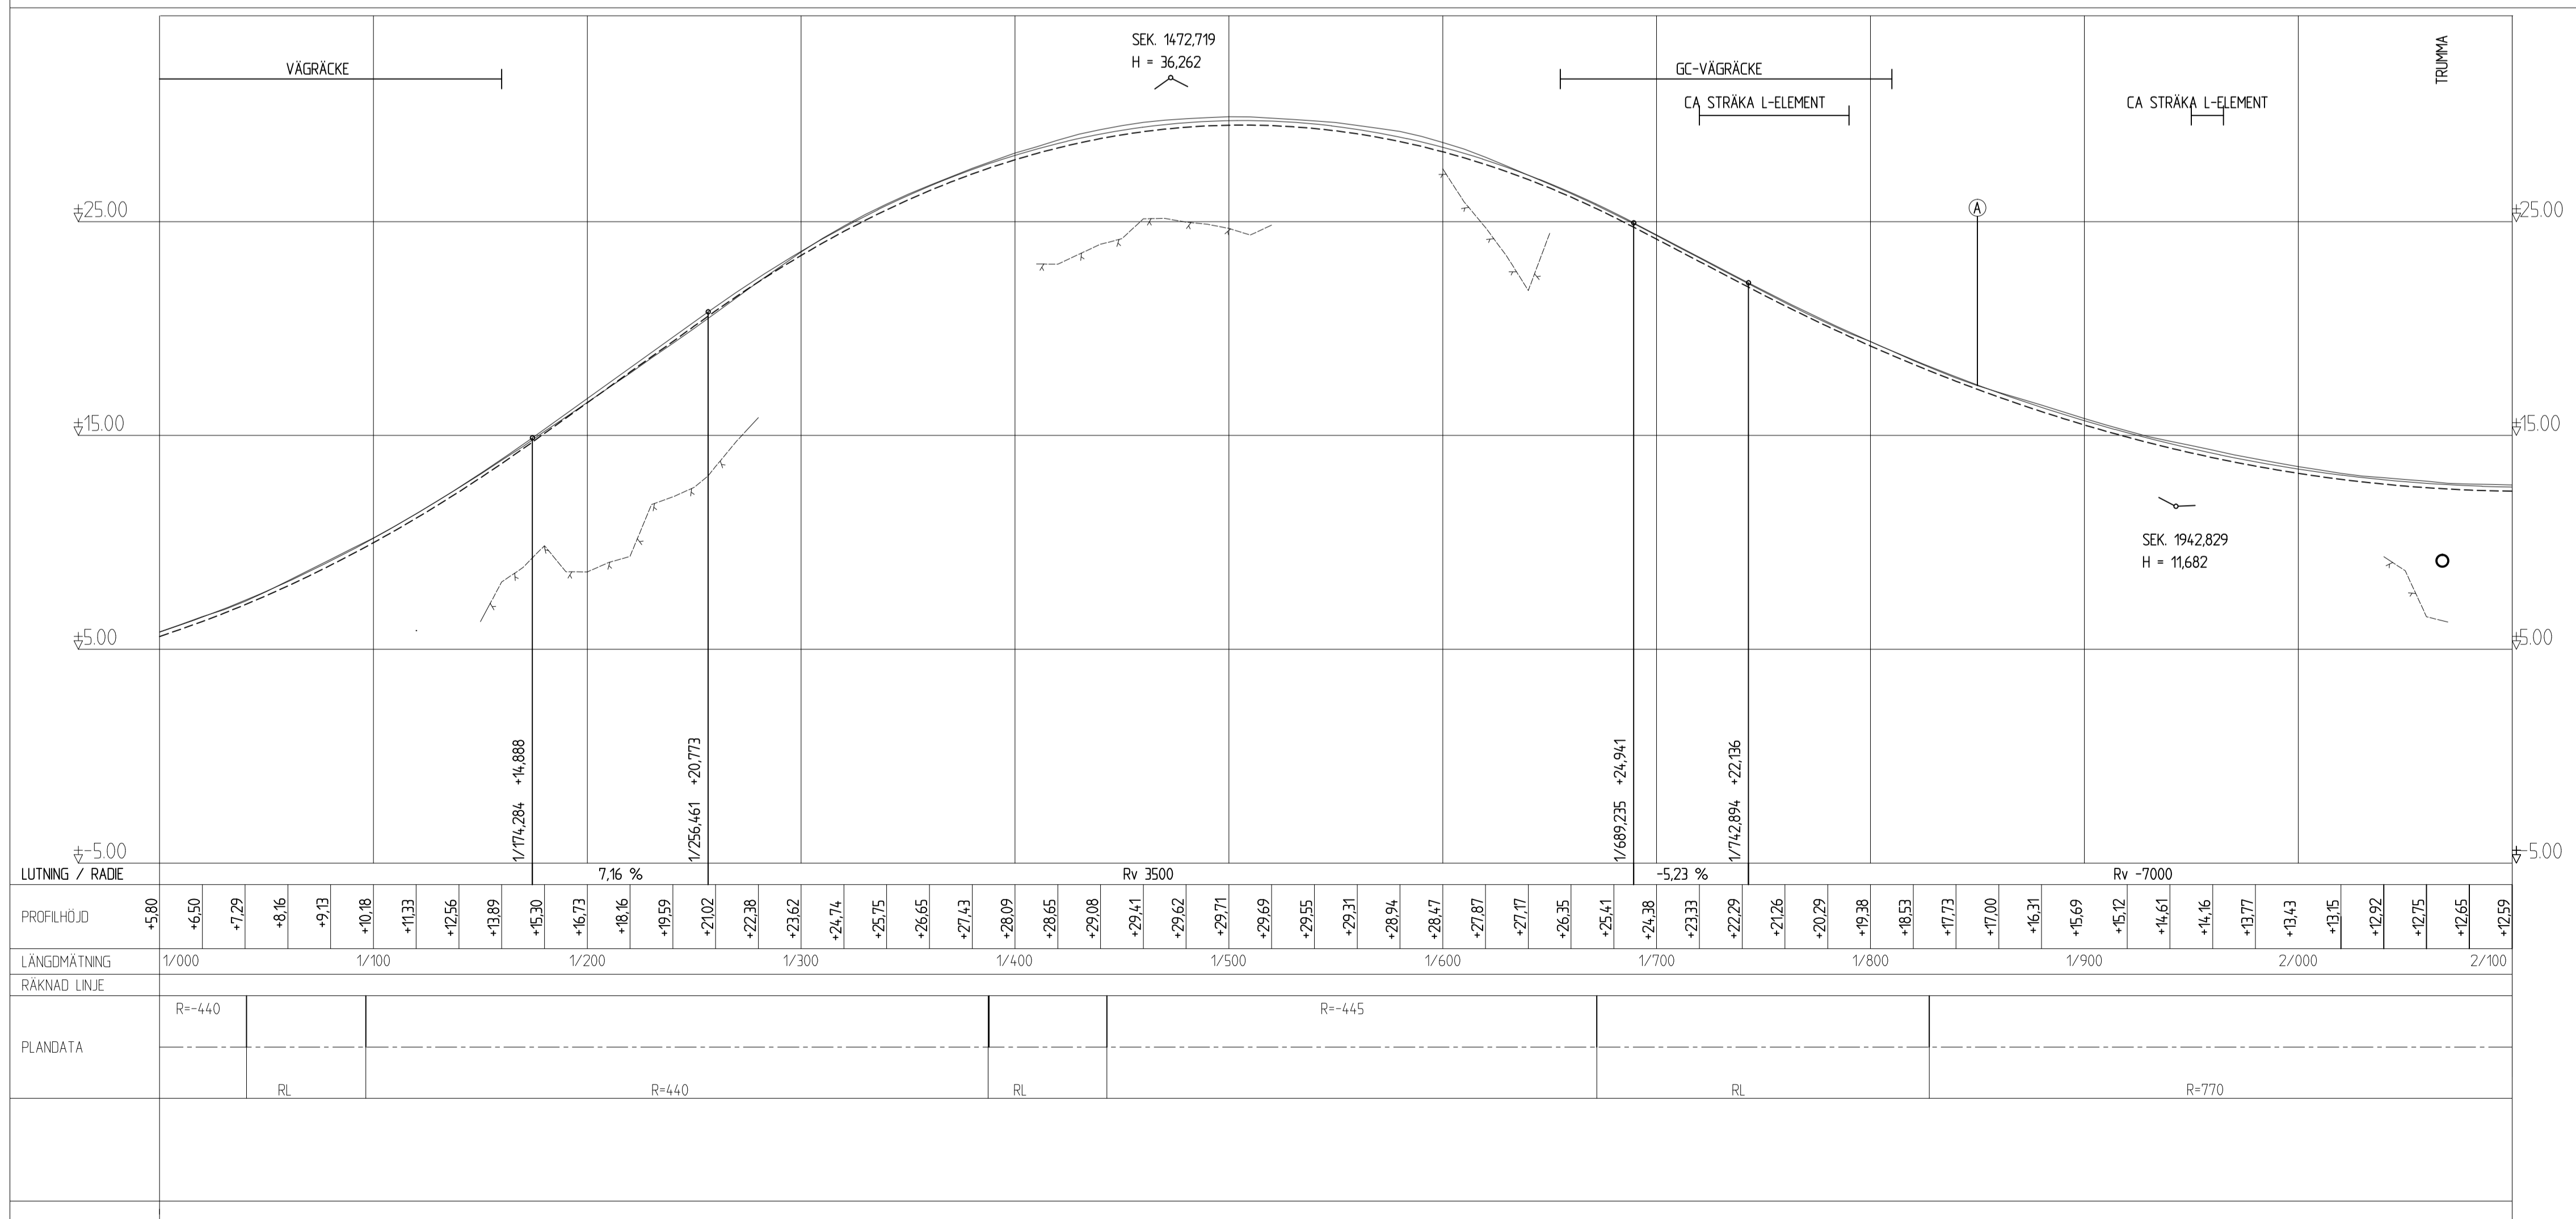

Alands
Landskapsregering

SE 1000 00-2111
1000 00-2111
018-2000 Fax 018-2390
www.pager.se/ny

ÅLR 2016/6952

REV.	ANTAL	REVIDERENDE ANSÖR	SIGNATUR	DATUM

ARBETE: Byggnad av separat gång- & cykelled
I södra landsväg nr 3, sektion 0 - 6500,
mellan Lemström - Söderby i Lemland

REVISIONSNUMMER OCH SKALA: LÅNGDPROFIL
SEKTION 1000 - 2100
SKALA 1:2000/1:200

REVISOR	DRÖMMA	GRANSKAT
D. ENGBLOM	D. ENGBLOM	BLEKBLOM/ÅLR
PLANKAT	D. ENGBLOM	GRANSKAT
D. ENGBLOM	D. ENGBLOM	BLEKBLOM/ÅLR

LUPPORDNINGSNUMMER: 9152
DATUM: 10.01.2017

REVISIONSNUMMER: V03-20-02