


REV.	ANTAL	REVIDERADEN AVSER	SIGNATUR	DATUM
ARBETE	Byggnad av separat gång- & cykelled längs landsväg nr 3, sektion 0 - 6500, mellan Lemström - Söderby i Lemland		LÄNGDPROFIL	
REVISOR	ÅLR 2016/6952		SEKTION 2000 - 3100 SKALA 1:2000/1:200	
REVISOR	ÅLR 2016/6952		REVISOR	
REVISOR	ÅLR 2016/6952		REVISOR	
REVISOR	ÅLR 2016/6952		REVISOR	
LUPPORDNINGSNUMMER	9152		V03-20-03	
DATUM	10.01.2017			

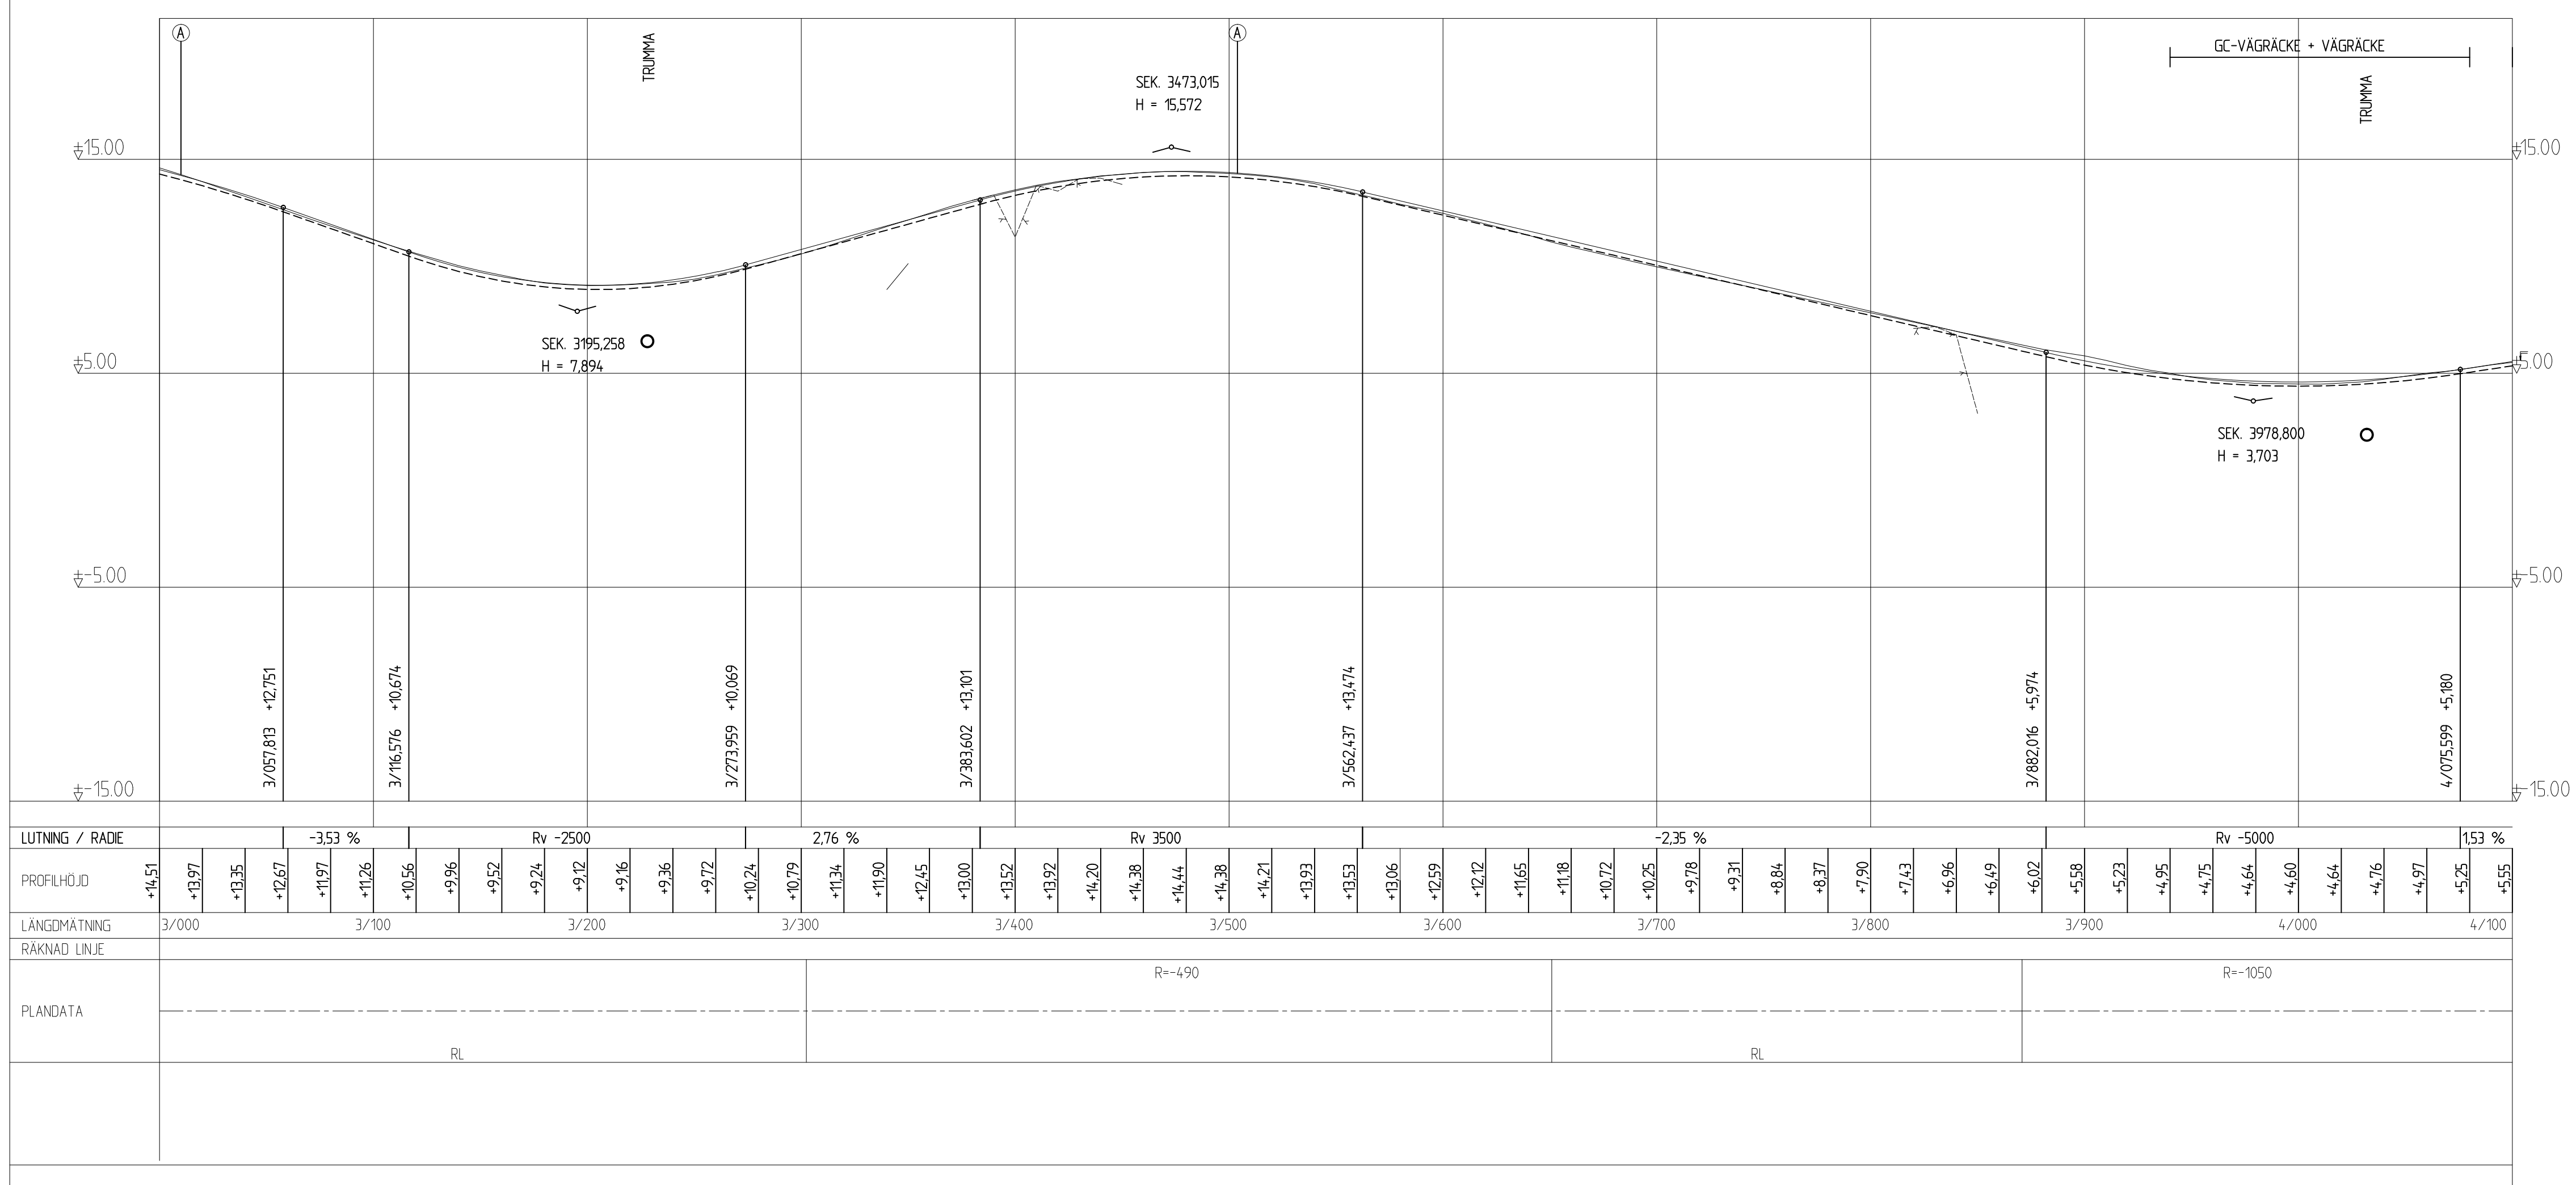

REV.	ANTAL	REVIDERADEN AVSER	SIGNATUR	DATUM
ARBETE	Byggnad av separat gång- & cykelled längs landsväg nr 3, sektion 0 - 6500, mellan Lemström - Söderby i Lemland		LÄNGDPROFIL	
REVISOR	ÅLR 2016/6952		SEKTION 3000 - 4100 SKALA 1:2000/1:200	
REVISOR	ÅLR 2016/6952		REVISOR	
REVISOR	ÅLR 2016/6952		REVISOR	
REVISOR	ÅLR 2016/6952		REVISOR	
LUPPORDNINGSNUMMER	9152		V03-20-04	
DATUM	10.01.2017			