


Alands
Landskapsregering

SE 5000, 00-2111
018-33000 Fax 018-33190
www.seggrupp.se/tyff

ÅLR 2016/6952

REV.	ANTAL	REVIDERINGS ANSÖR	SIGNATUR	DATUM
ARBETE	Byggnad av separat gång- & cykelled		BYGGNADENS ÖSK SKALA	
	I södra landsväg nr 3, sektion 0 - 6500, mellan Lemström - Söderby i Lemland		LÅNGDPROFIL	
			SEKTION 4000 - 5100	
			SKALA 1:2000/1:200	
			REK	GRÄNSKAT
			D. ENGBLOM	B. ENGBLOM/ÅLR
			PLANERAT	GRÄNSKAT
			D. ENGBLOM	B. ENGBLOM/ÅLR
LUPPORDNUMMER	9152		REVISORNUMMER	
DATUM	10.01.2017		V03-20-05	

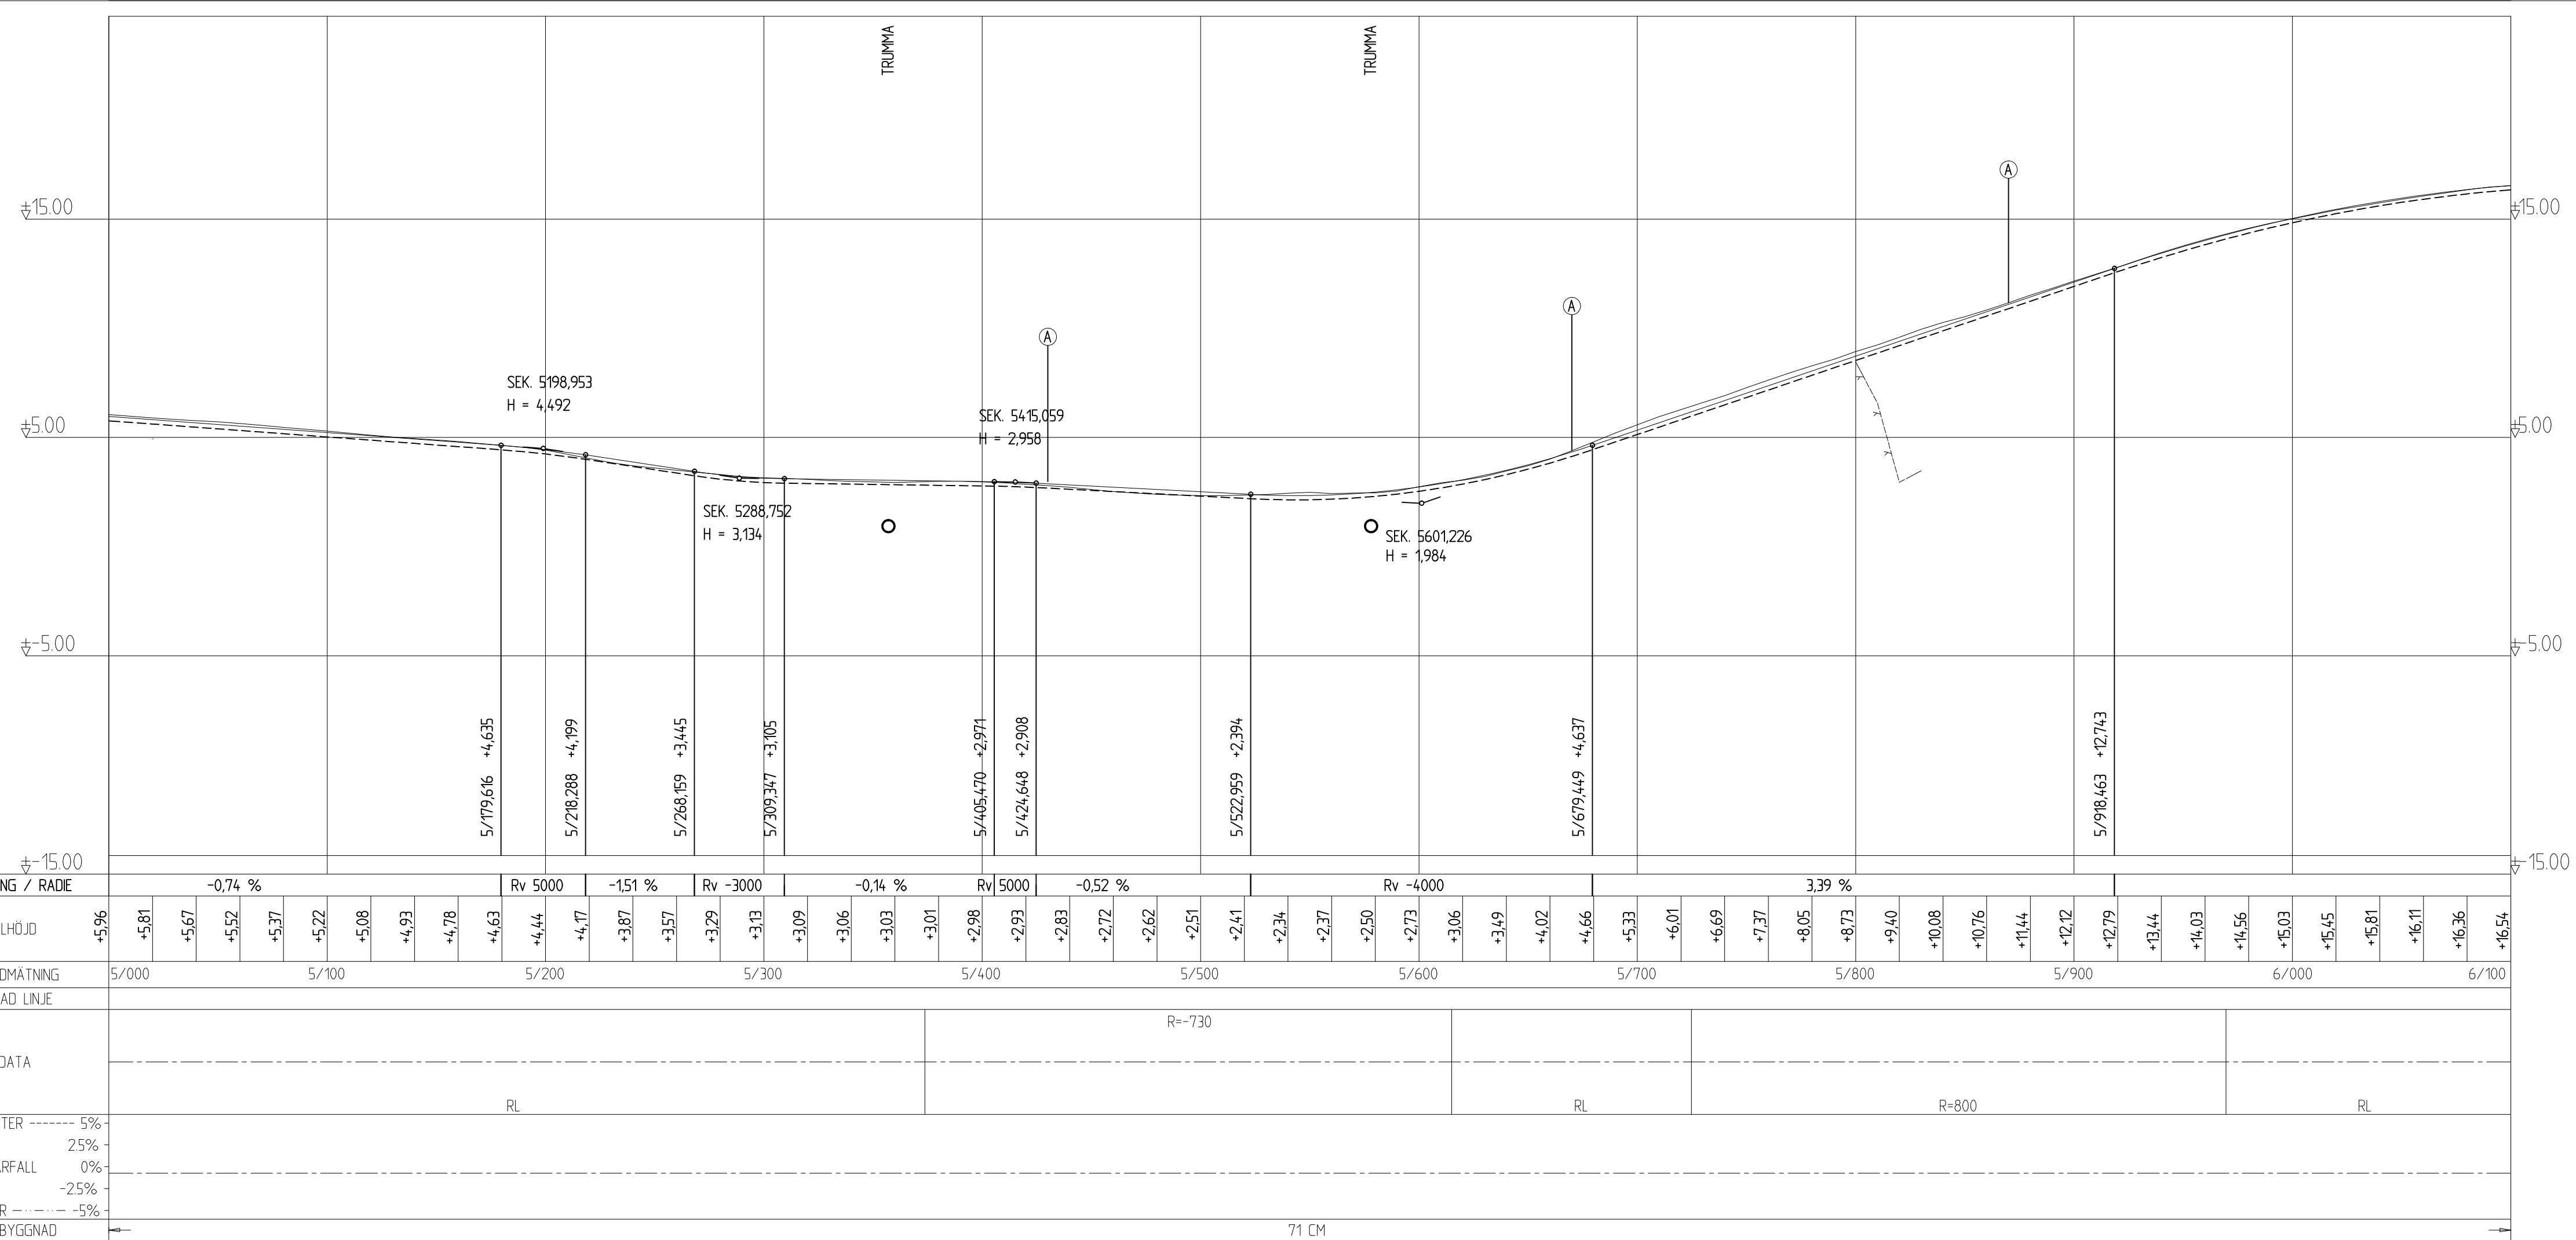

Alands
Landskapsregering

SE 5000, 00-2111
018-33000 Fax 018-33190
www.seggrupp.se/tyff

ÅLR 2016/6952

REV.	ANTAL	REVIDERINGS ANSÖR	SIGNATUR	DATUM
ARBETE	Byggnad av separat gång- & cykelled		BYGGNADENS ÖSK SKALA	
	I södra landsväg nr 3, sektion 0 - 6500, mellan Lemström - Söderby i Lemland		LÅNGDPROFIL	
			SEKTION 5000 - 6100	
			SKALA 1:2000/1:200	
			REK	GRÄNSKAT
			D. ENGBLOM	B. ENGBLOM/ÅLR
			PLANERAT	GRÄNSKAT
			D. ENGBLOM	B. ENGBLOM/ÅLR
LUPPORDNUMMER	9152		REVISORNUMMER	
DATUM	10.01.2017		V03-20-06	