


# NORMAL SEKTION

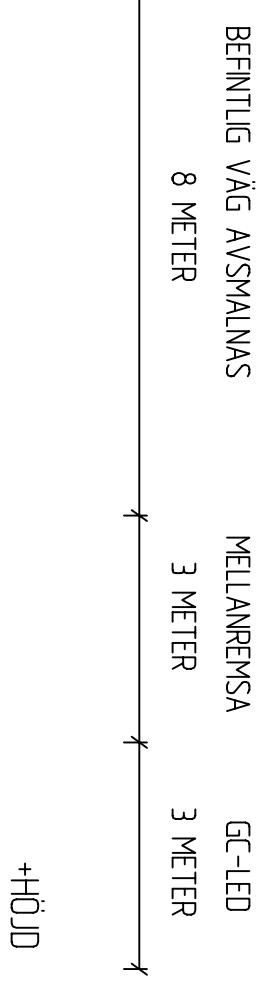

BEFINTLIG SJÄNT BEBEHÅLLS

5 cm BELÄGGNING  
25 cm FRÄSNING

5 cm BELÄGGNING  
10 cm BARLÄGER  
30 cm FÖRSTÄRKNINGSLÄGER

# BERG SEKTION




BEFINTLIG SJÄNT BEBEHÅLLS

5 cm BELÄGGNING  
25 cm FRÄSNING

5 cm BELÄGGNING  
10 cm BARLÄGER  
30 cm FÖRSTÄRKNINGSLÄGER

# SEKTION VÄGRÄCKE

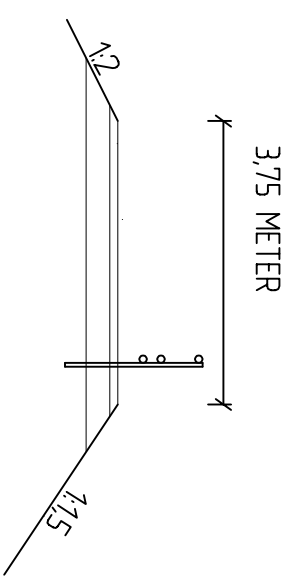

**Alunds**  
Landskapsregering


ALR 2016/8992

ALR Byrå

BEI/	ARTL	RENOVERING AVSE	SKYDZON	DATUM
ARBETE	Byggnad av separat gång- & cykelled längs landsväg nr 3, sektion 0 - 6500, mellan Lemström - Söderby i Lemland		RITNINGSHÄLL OCH SKALA	
			NORMALPROFIL	
			SKALA 1:100	
			RIT	GRANSKAT
			D.ENGELBLOM	B.ERBLOM/ALR
			PLANERAT	GRANSKAT
			D.ENGELBLOM	B.ERBLOM/ALR
PROJEKTSNUMMER	9152	RITNINGSNUMMER	V03-80-01	
DATUM	10.01.2017			

**DEAB**  
KONSULT

DEAB Konsult  
