
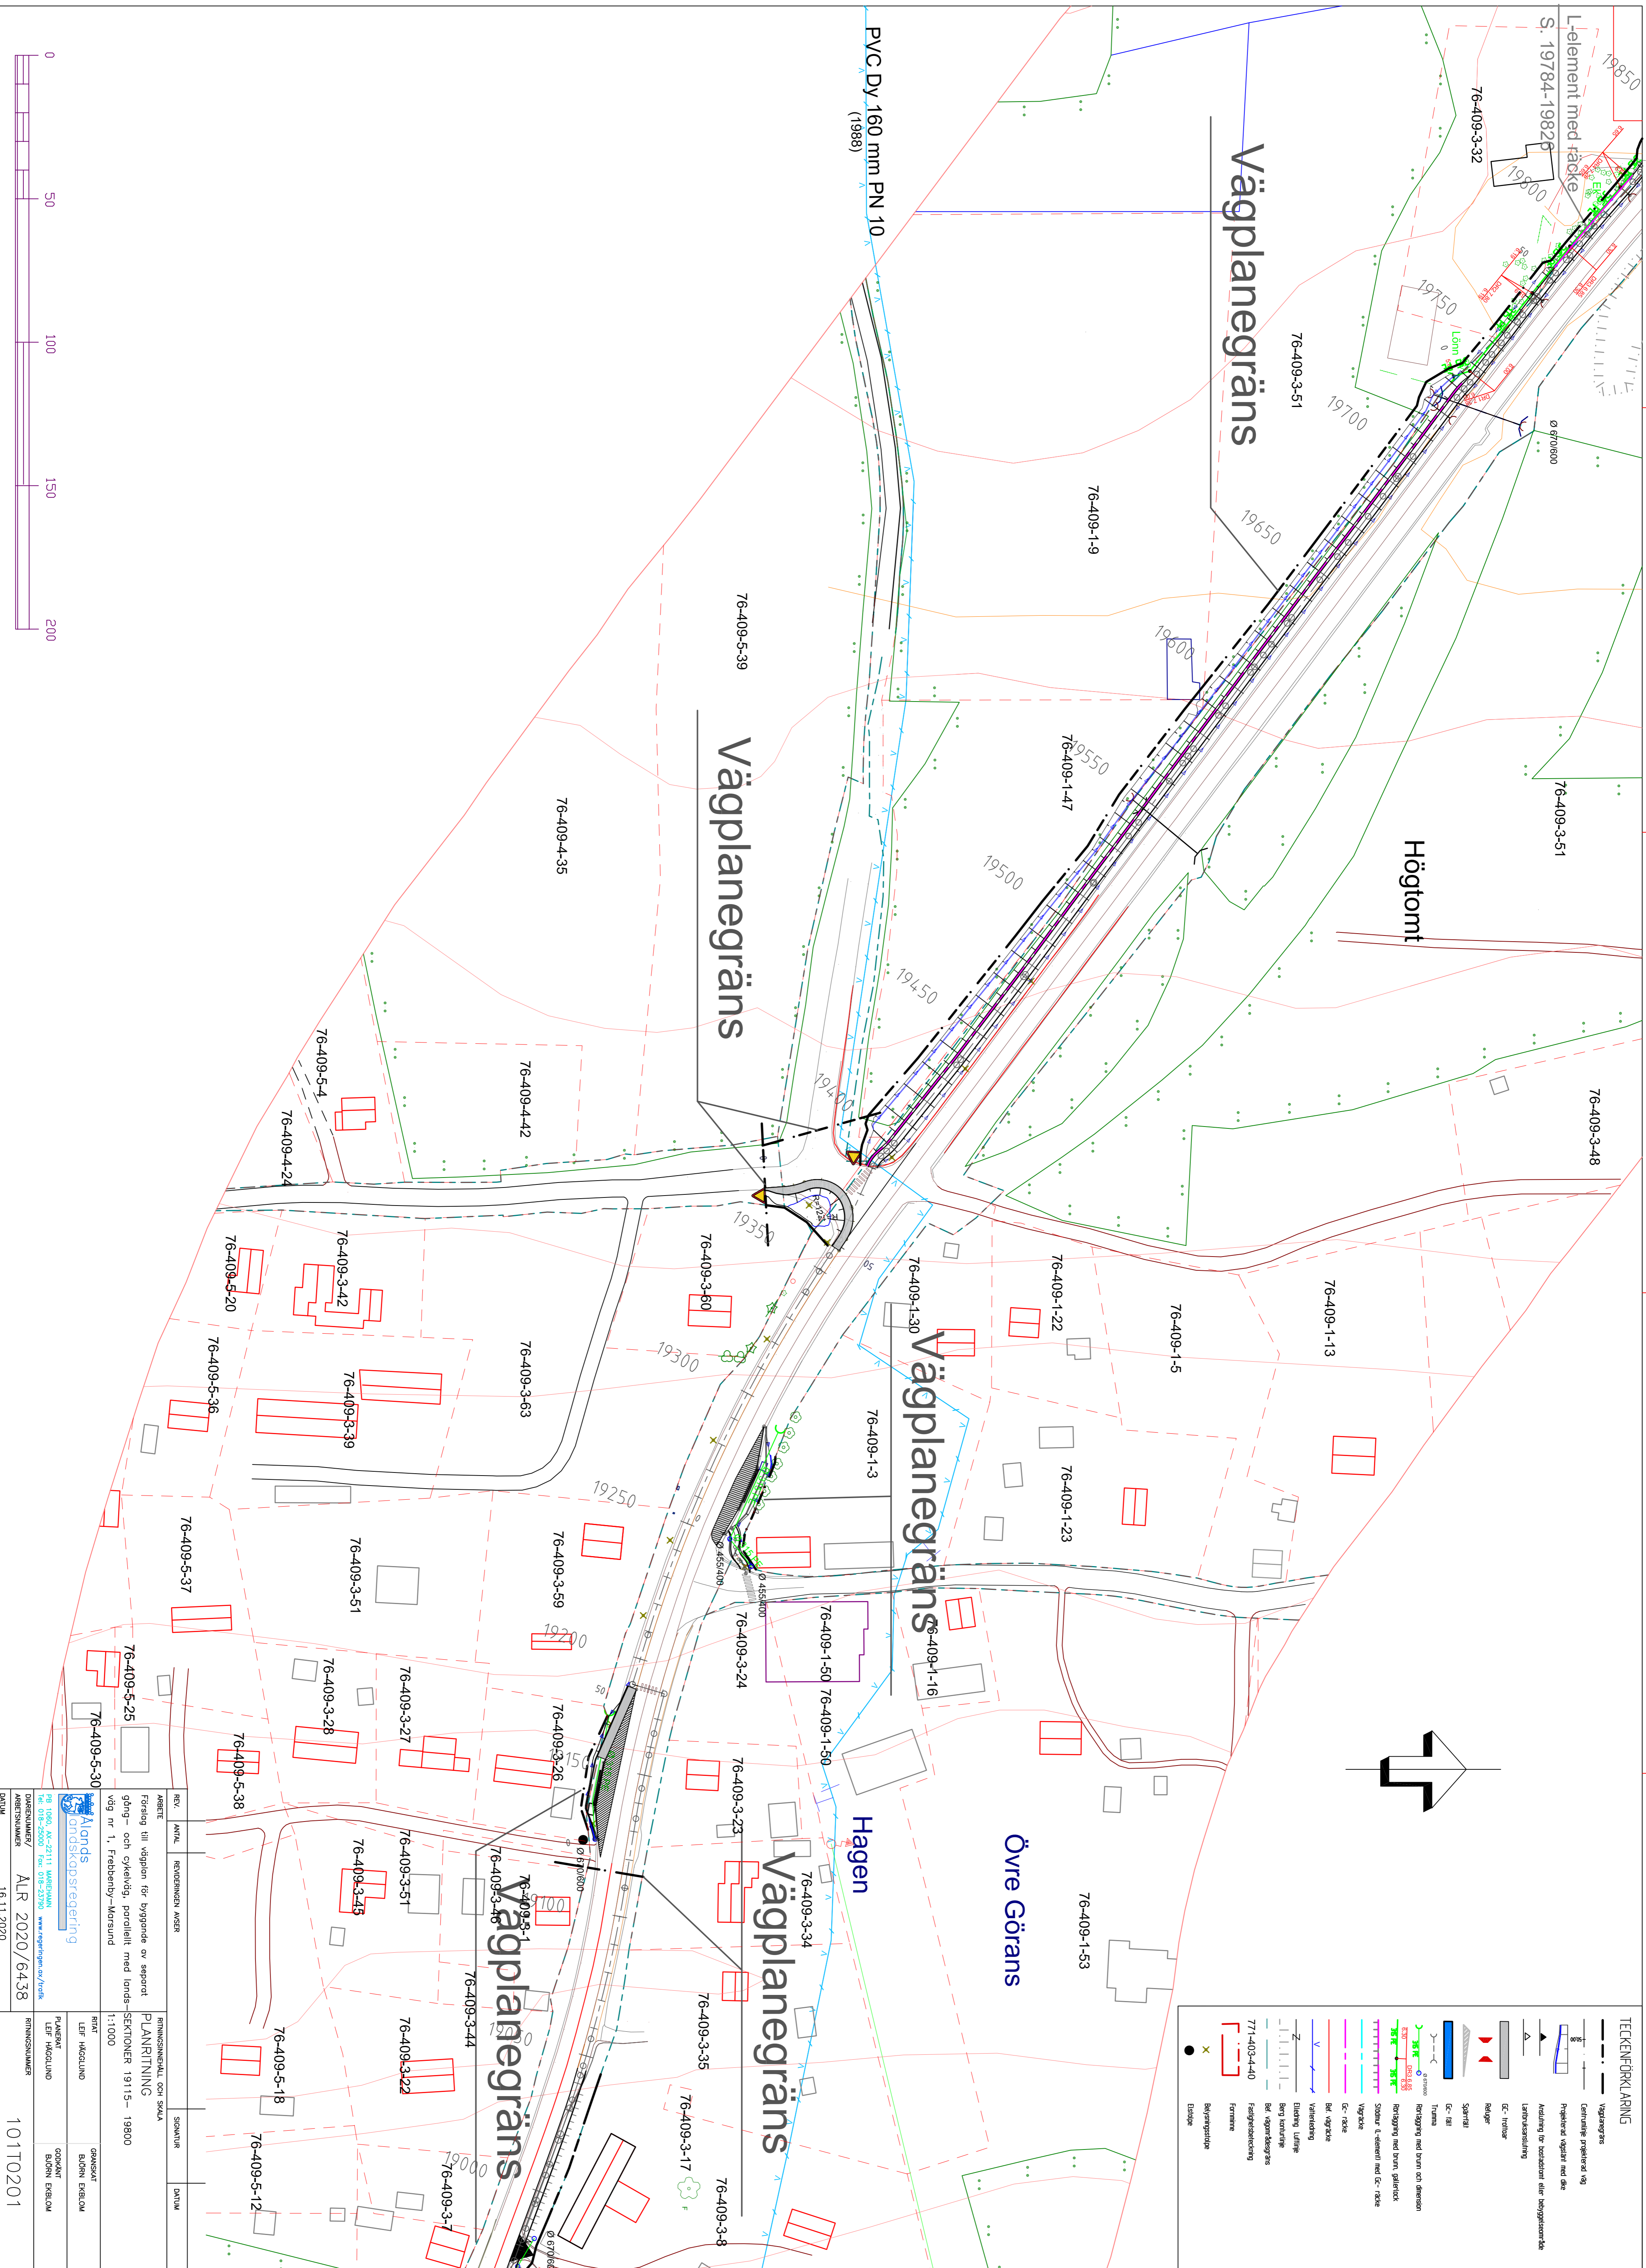


TECKENFÖRKLARING


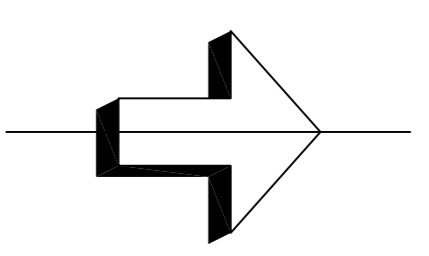

ARBETE				
Färdig till vägplan för byggnad av separat				
gång- och cykelväg, parallellt med lands-				
PLANRITNING				
SEKTIONER 19115- 19800				
1:1000				
PLANET	LEF HÖGLUND	GRANSKAT	BLÖRN EKBLÖM	
LEF HÖGLUND		GRANSKAT	BLÖRN EKBLÖM	
DIREKTOR/	ARBETSNUMMER	ALR 2020/6438	RITINGSNUMMER	101T0201
16.11.2020				