
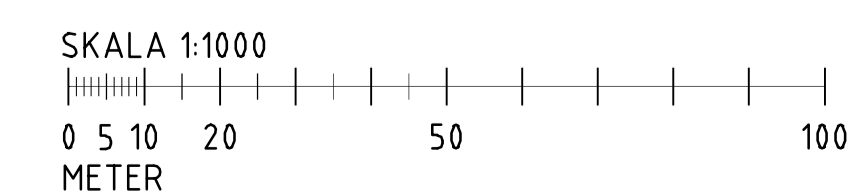


PROFIL: Brändöströmsbron  
LÄNGDSKALA 1:1000  
HÖJDSKALA 1:100

TECKENFÖRKLARING

- PROFILLINJE
- BEFINTLIG MARK
- SJÖBOTTEN
- TERRASS
- MEDELVATTENNIVÅ
- ENSKILD VÄG
- ANSLUTNING FÖR BOSTADSTOMT ELLER BEBYGGELSEOMRÅDE
- SCHAFT
- FYLL

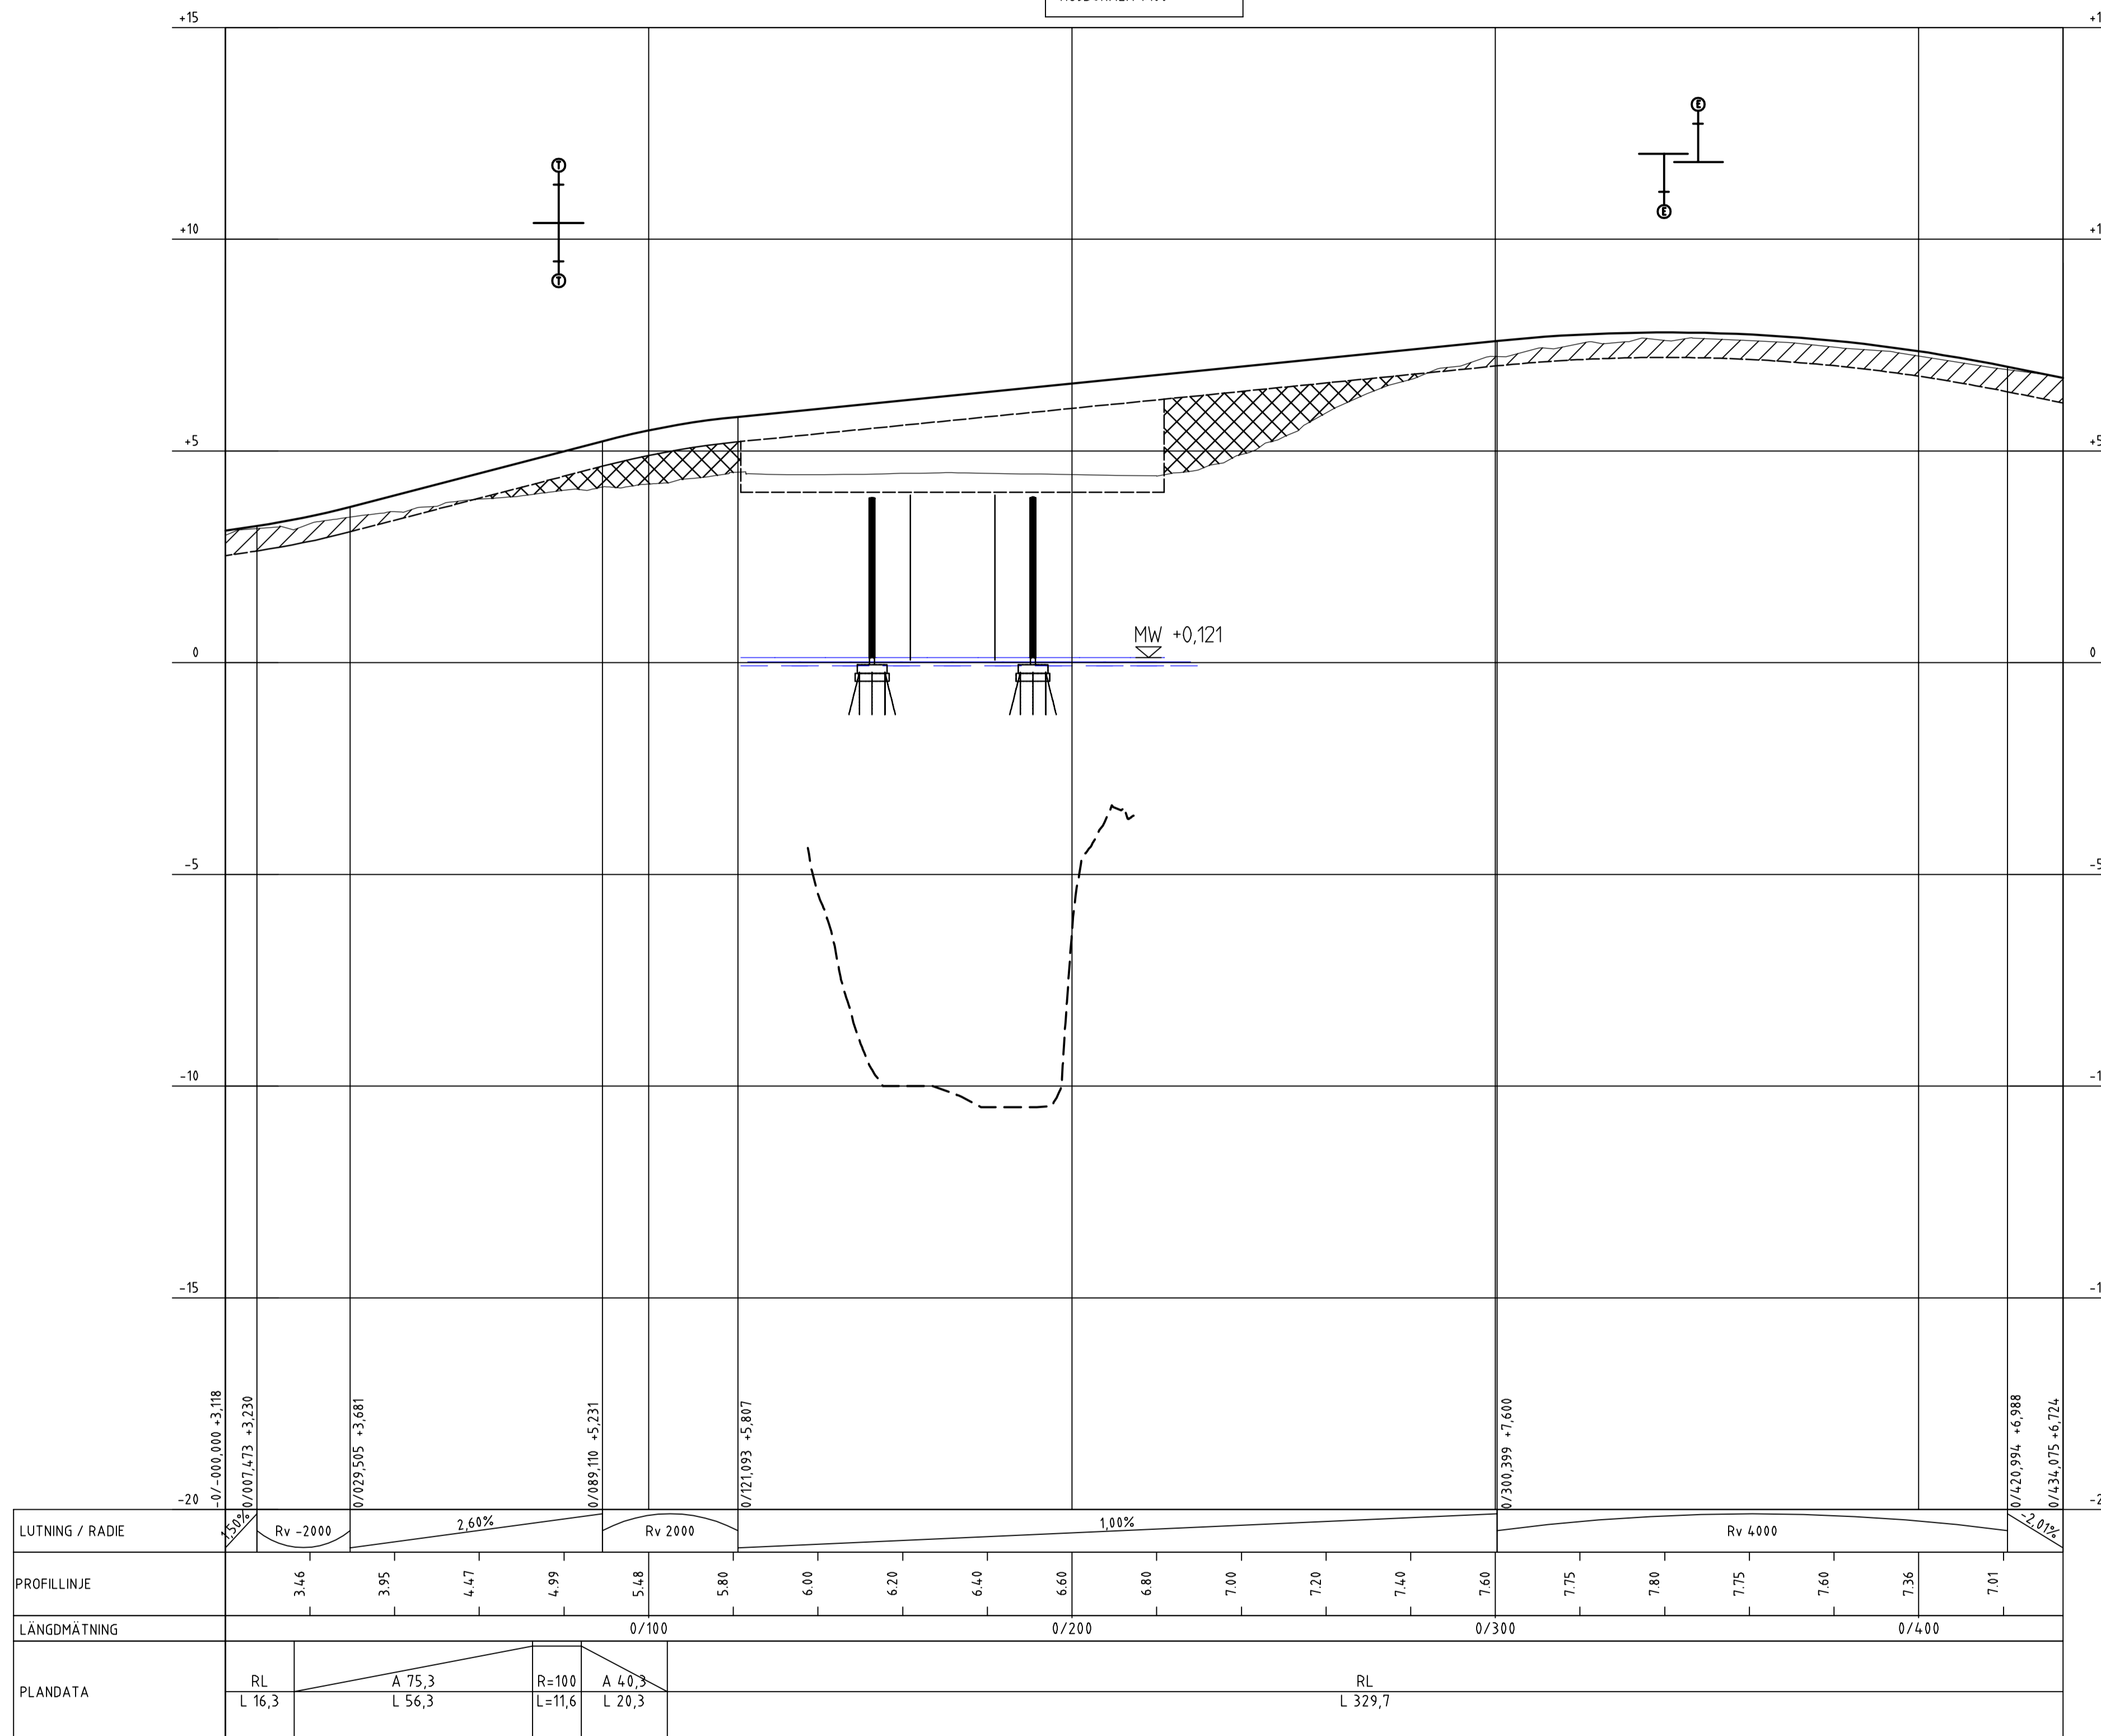

SLUTLEVERANS

BET	ÄNDRINGEN AVSER	DATUM	SIGN
<b>VÄGPLAN</b>			
WSP Sverige AB Väg och Mark			
www.wsp.com			
UPPDRAG NR 10271844	RITAD/KONSTRUERAD AV HASSAN JAMA	HANDLÄGGARE ADAM JAKAB	
DATUM 2019-04-05	ANSVARIG RICKARD SUNDSTRÖM	Östra Föglö etapp 1, Brändöström - Sanda	
Föglövägen vid Brändöström			
Föglö kommun, Åland			
Profil			
SKALA 1:1000, 1:100	NUMMER 201T0301	I BET	

Ålands landskapsregering  
PB 1060, AX-22111 MARIEHAMN  
Tel: 018-25000  
[www.regeringen.ax/infrastruktur-kommunikation](http://www.regeringen.ax/infrastruktur-kommunikation)

Dokument- / Arbetsnummer: ALR2018/7299  
Datum: 05.04.2019  
ALR Rättningsnummer: 201T0301  
Ritningsstatus: VÄGPLAN

Fil: V:\projekt\2019\04\05\10271844\10271844-1\CD\T\teckn\20190405\0301\0301.dwg RITAD: 2019-04-05 AV: ANVÄNDARE: SKA19278