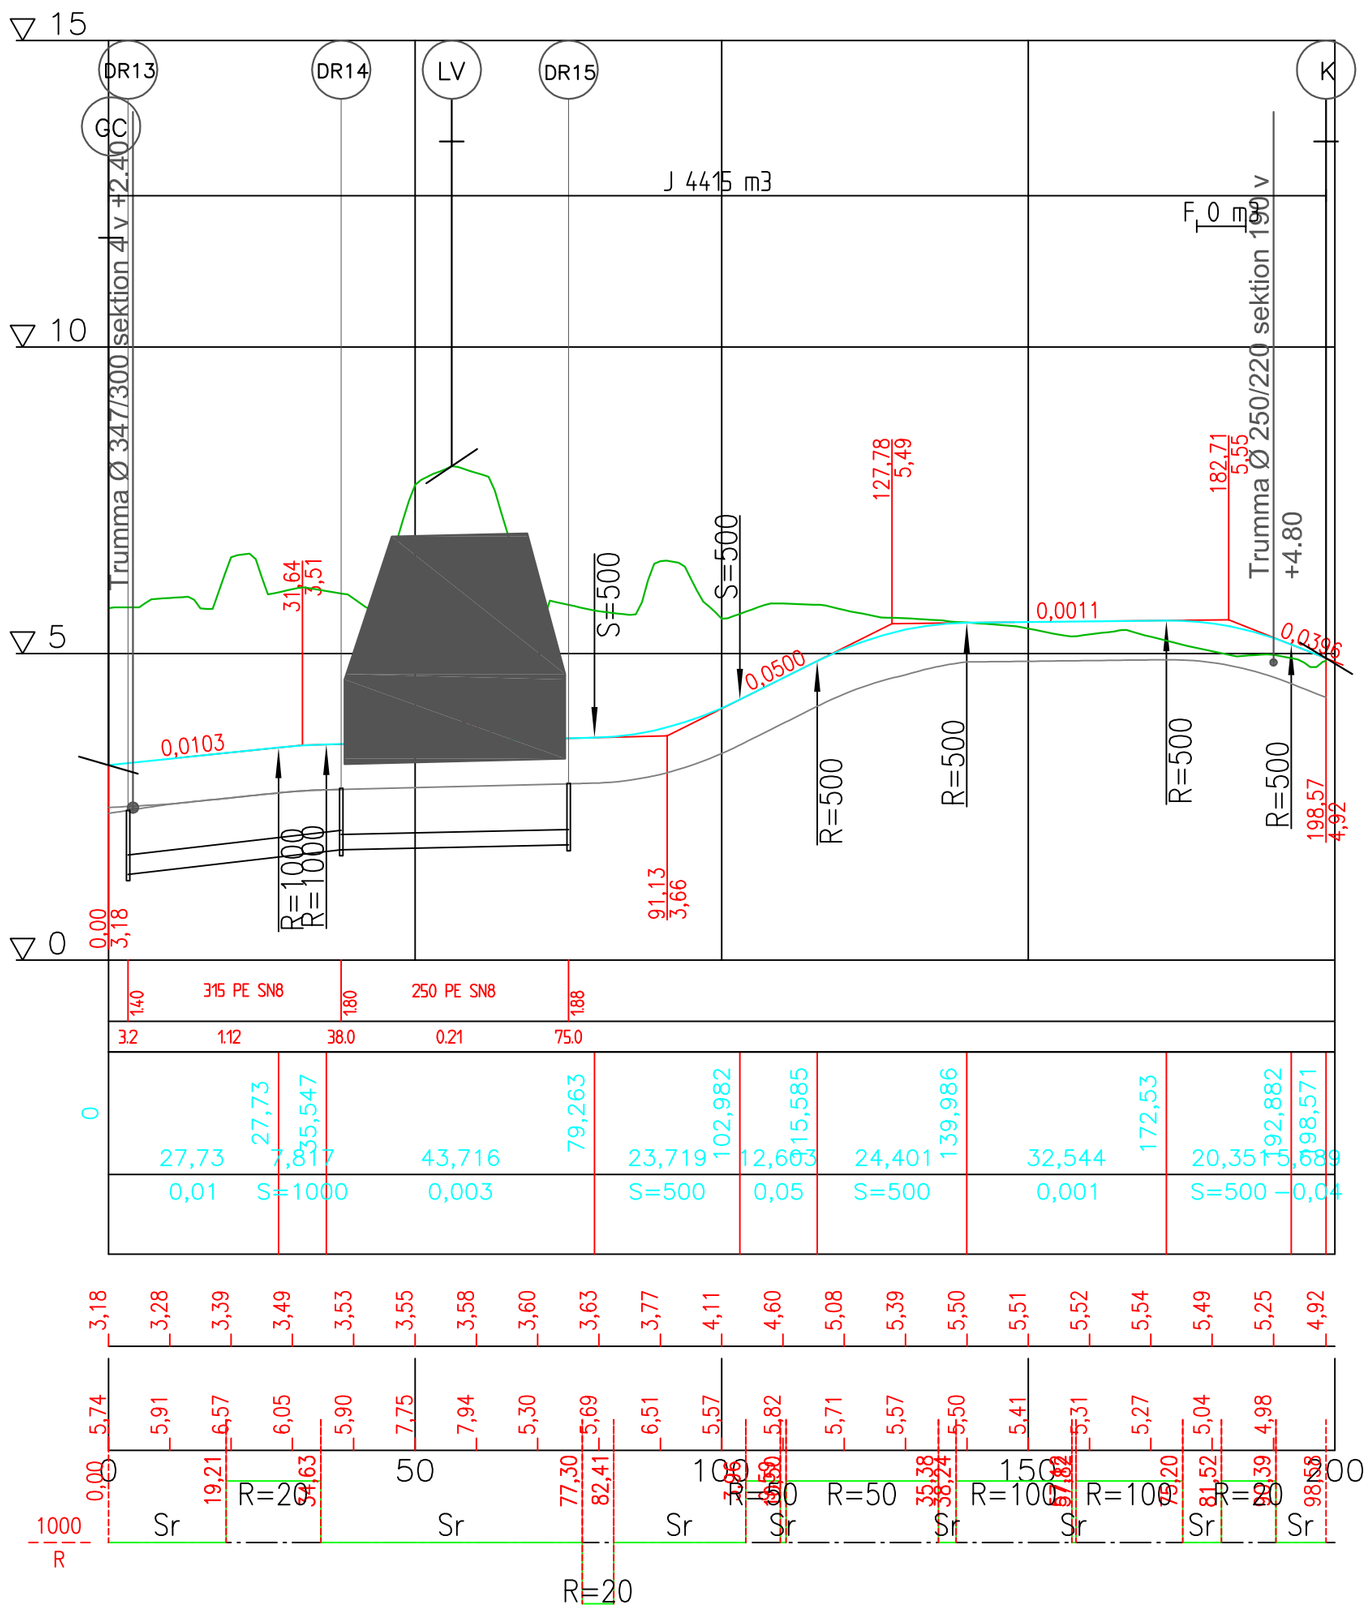


| REV. | ANTAL | REVIDERINGEN AVSER | SIGNATUR | DATUM |
|---|---|---|---|---|
| | | | | |

ARBETE
VÄGPLAN
Gång– och cykelbana, MÖCKELÖ
invid BV 214 i Jomala

RITNINGSINNEHÅLL OCH SKALA
LÄNGDPROFIL, etapp 1
SEKTIONER 0– 199
1:1000/1:100

Ålands landskapsregering
PB 1060, AX–22111 MARIEHAMN
Tel: 018–25000 Fax: 018–23790 www.regeringen.ax/trafik

RITAT: LEIF HÄGGLUND
GRANSKAT: BJÖRN EKBLOM
PLANERAT: LEIF HÄGGLUND
GODKÄNT: BJÖRN EKBLOM

DIARIENUMMER/ ARBETSNUMMER: ÅLR2016/6947
DATUM: 15.09.2016
RITNINGSNUMMER: V1–20–03