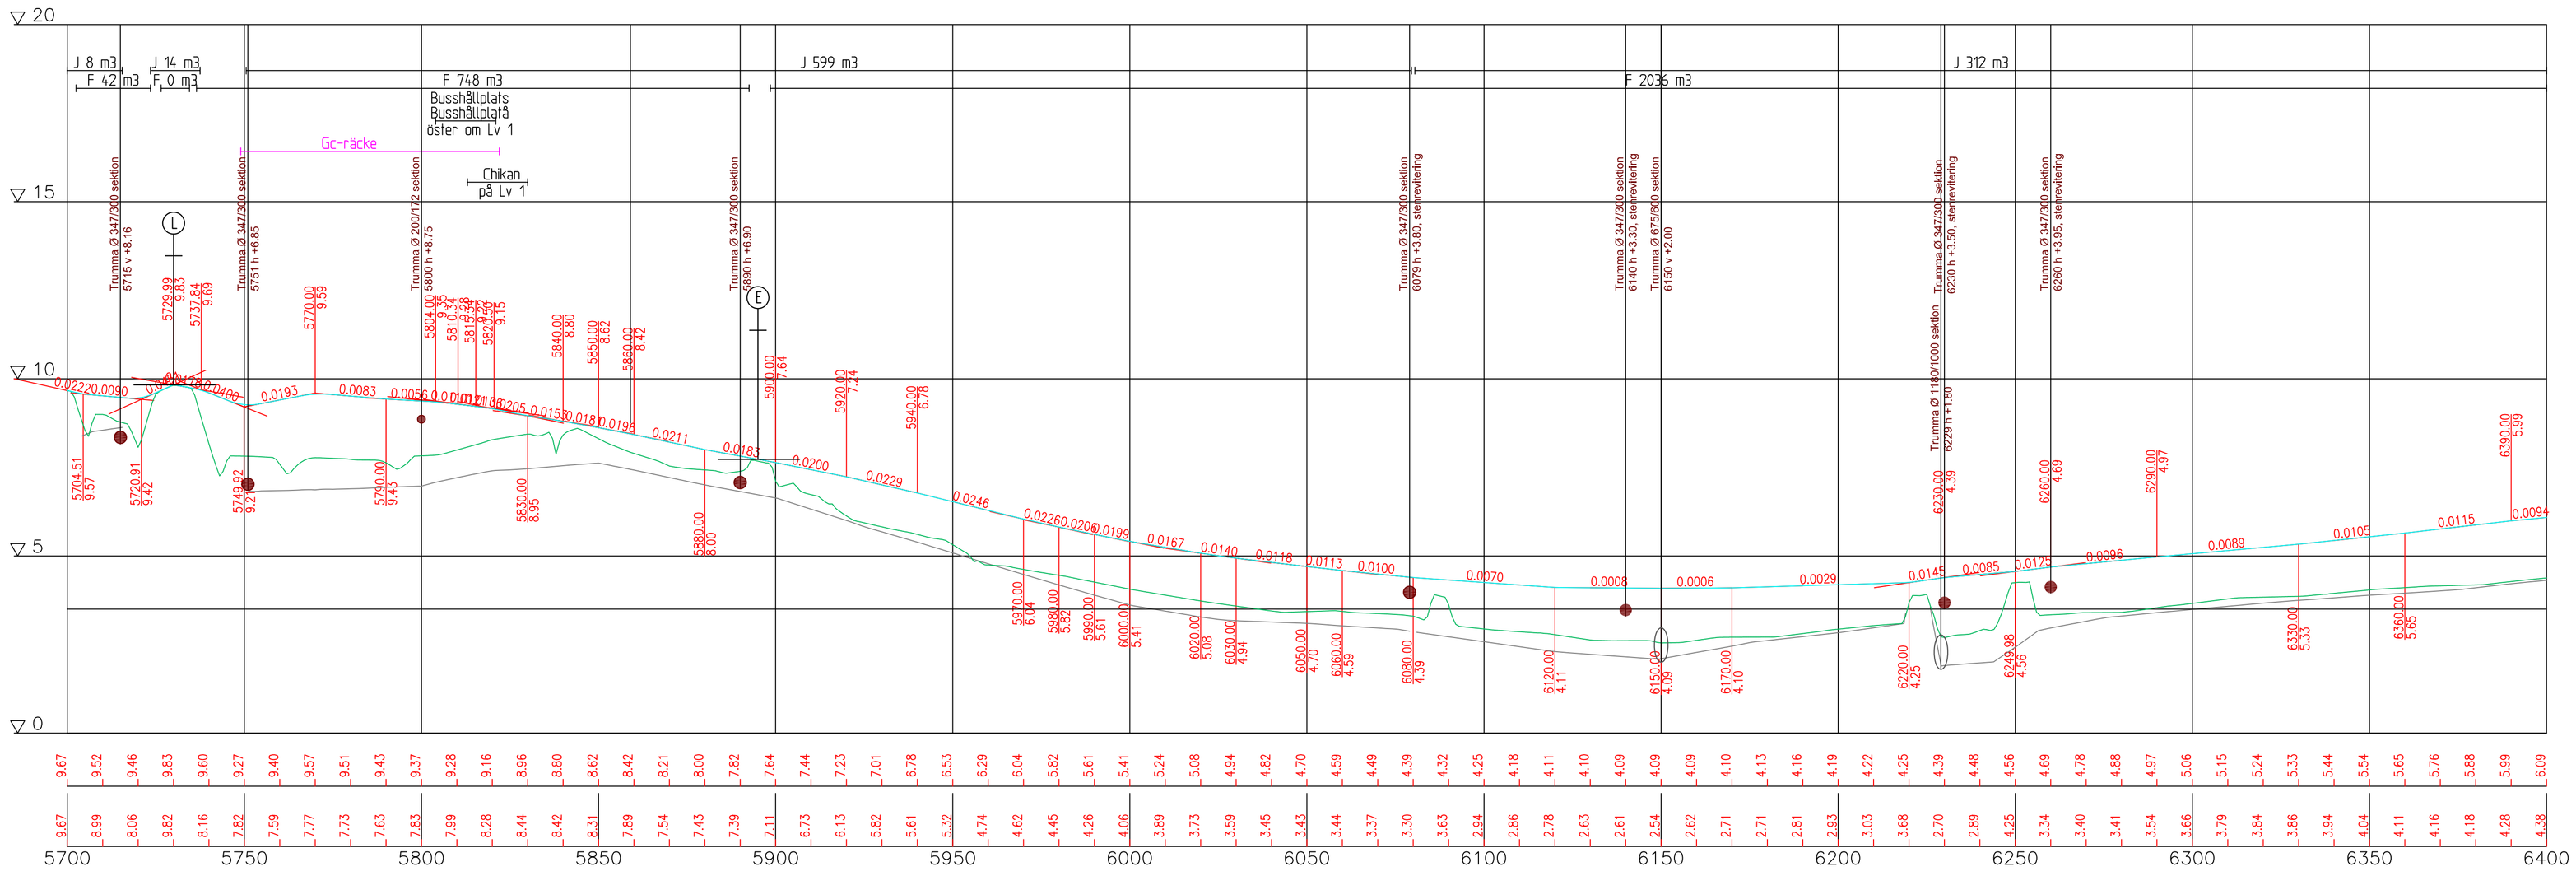

REV.	ANTAL	REVIDERINGEN AVSER	SIGNATUR	DATUM

ARBETE

VÄGPLAN för bygande av separat gång– och cykelväg, parallellt med landsväg nr 1, Gottby–Östanträsk

RITNINGSINNEHÅLL OCH SKALA

LÄNGDPROFIL

SEKTIONER 5700–6400

1:1000/1:100

Ålands landskapsregering

PB 1060, AX–22111 MARIEHAMN
Tel: 018–25000 Fax: 018–23790 www.regeringen.ax/trafik

RITAT: LEIF HÄGGLUND

GRANSKAT: BJÖRN EKBLOM

PLANERAT: LEIF HÄGGLUND

GODKÄNT: BJÖRN EKBLOM

DIARIENUMMER/ ARBETSNUMMER: ÅLR2020/2114

DATUM: 17.03.2020

RITNINGSNUMMER: V1–20–127