


- SYMBOLER I RINNING**
- Gropar, som nyläggas under entreprenaden
 - Väg med vägbredd < 1,0m
 - Anmärkning för körledet eller vägspårmarkering
 - Landbruksmarkering
 - Eldning Luttlinje
 - Tränna
 - Vägspårmarkering
 - Kerpl
 - STÖNMÄRKE

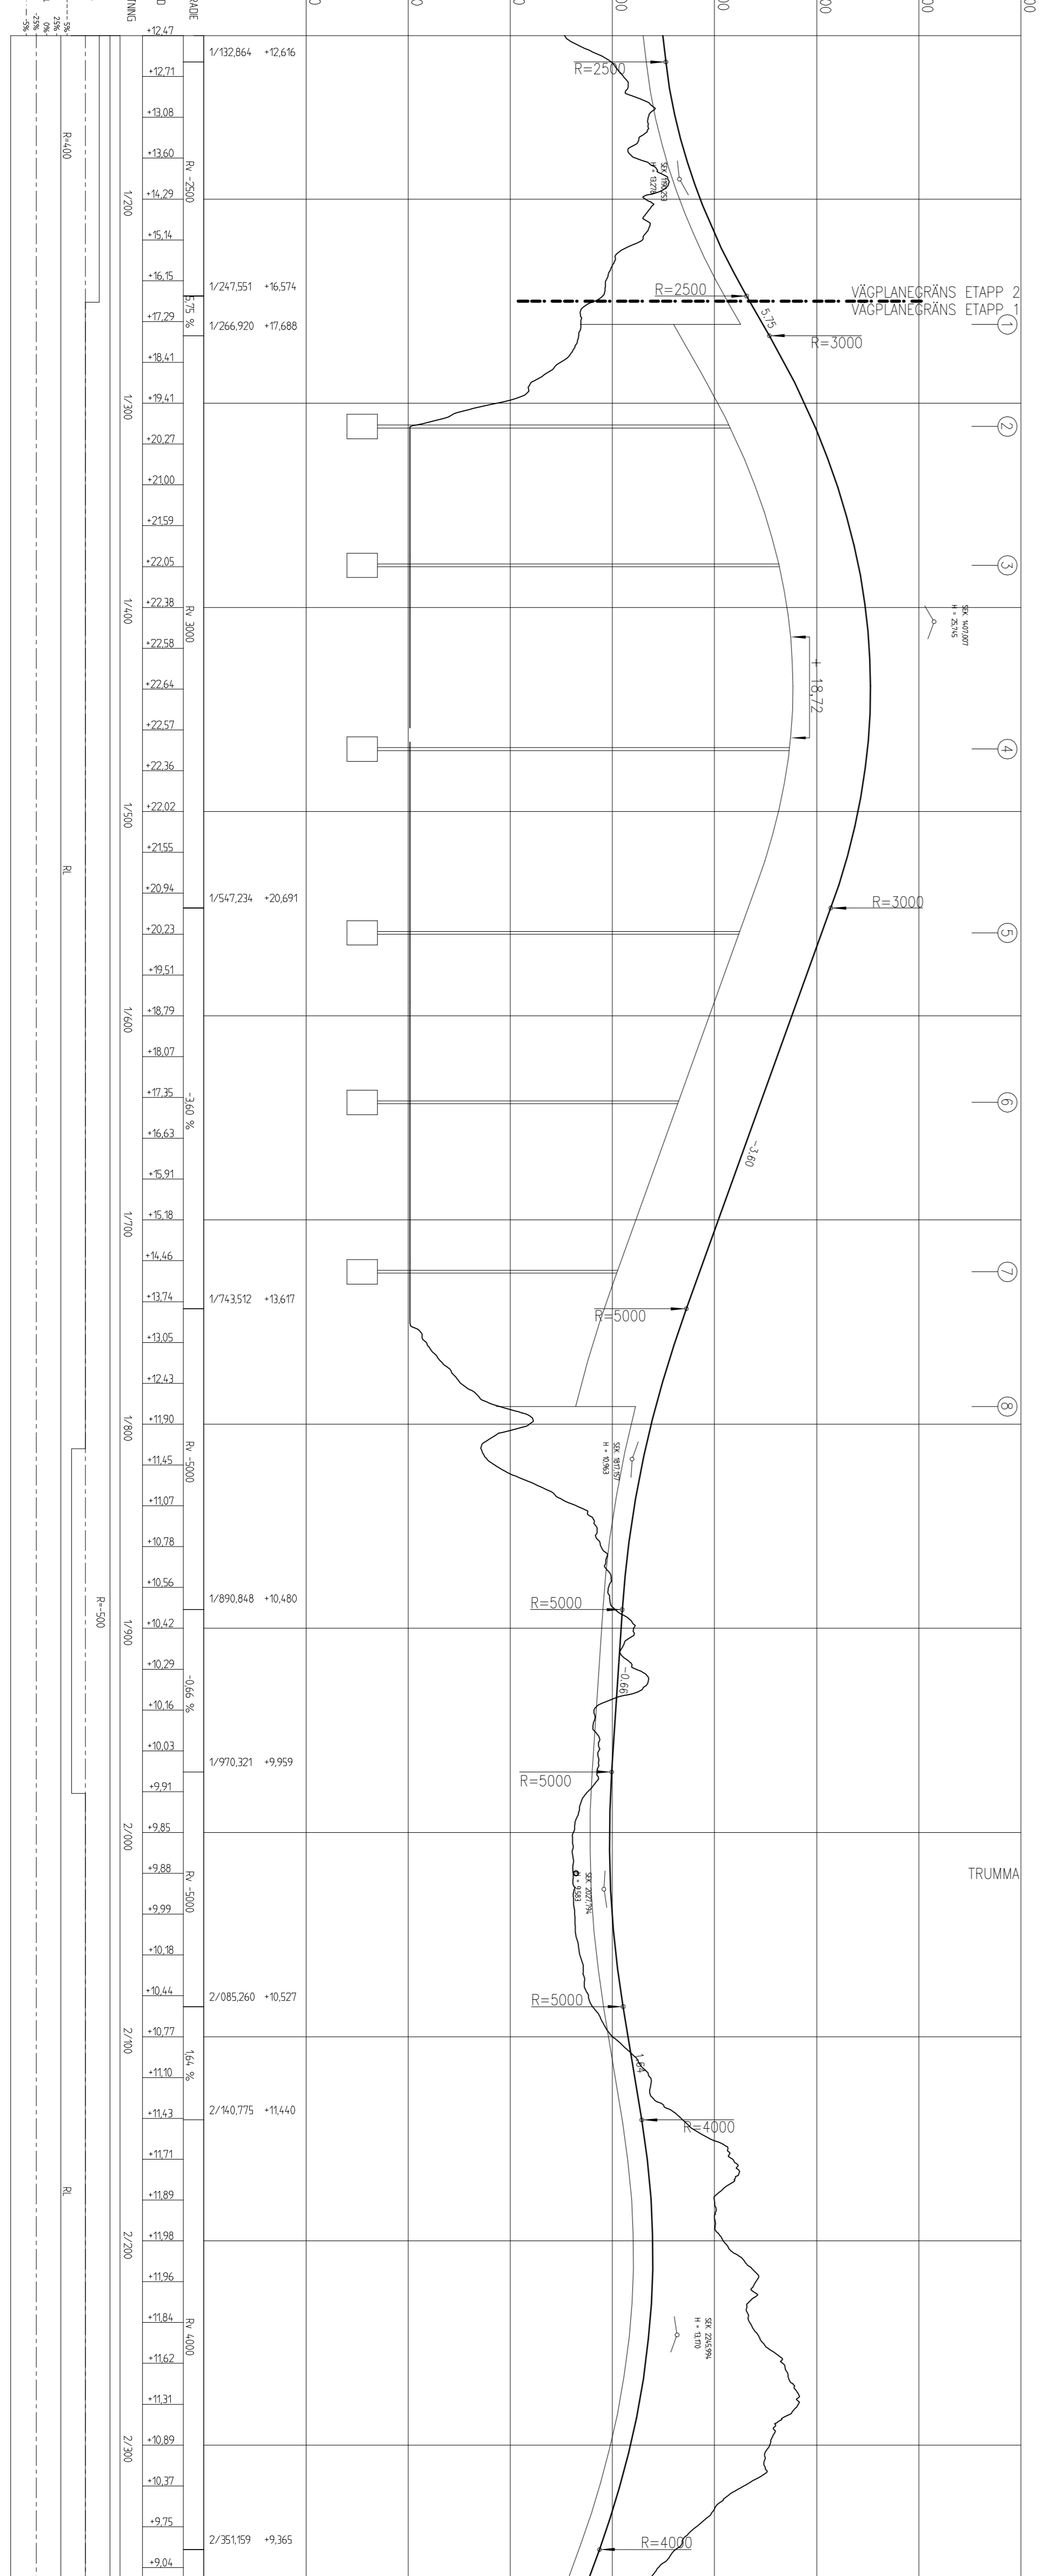

| | | | |
|---|-------------------------------|--|---------------------------------|
| | | | |
| Alands landskapsregering 989 1080, AX-23111, MARIKVAN Tel: 018-25000 www.regeringen.ax/metrostruktur-kommunikationer Ombudsman/Konsumentskydd ALP2017/4791 2018.05.31 | | DEAR Konsult Kantelvelgen 16 AX-2250, JONKÅLA Tel: +358 405 265 467 www.dear.ax | |
| ADT/entreprenör M-10-0-002 | ANSVARIG 2018.05.31 | RITAD/KONSULT/AVTAV D. ENGBLOM | HANDLEDARE D. ENGBLOM |
| VÄGPLAN för byggnaden av del 1 av förbindelse mellan bärsvägi 700, sektion 1/250 - 3/750 mellan degero- hörsen dröpt, sektion 1/250 - 2/370 PLAN- & PROFILRITNING, SEKTION 1/250 - 2/370 | | | |
| SKALA A1=1:5000, 1:4000/1:400 A1=1:2000, 1:2000/1:200 | KÄLLOR | BET | |