



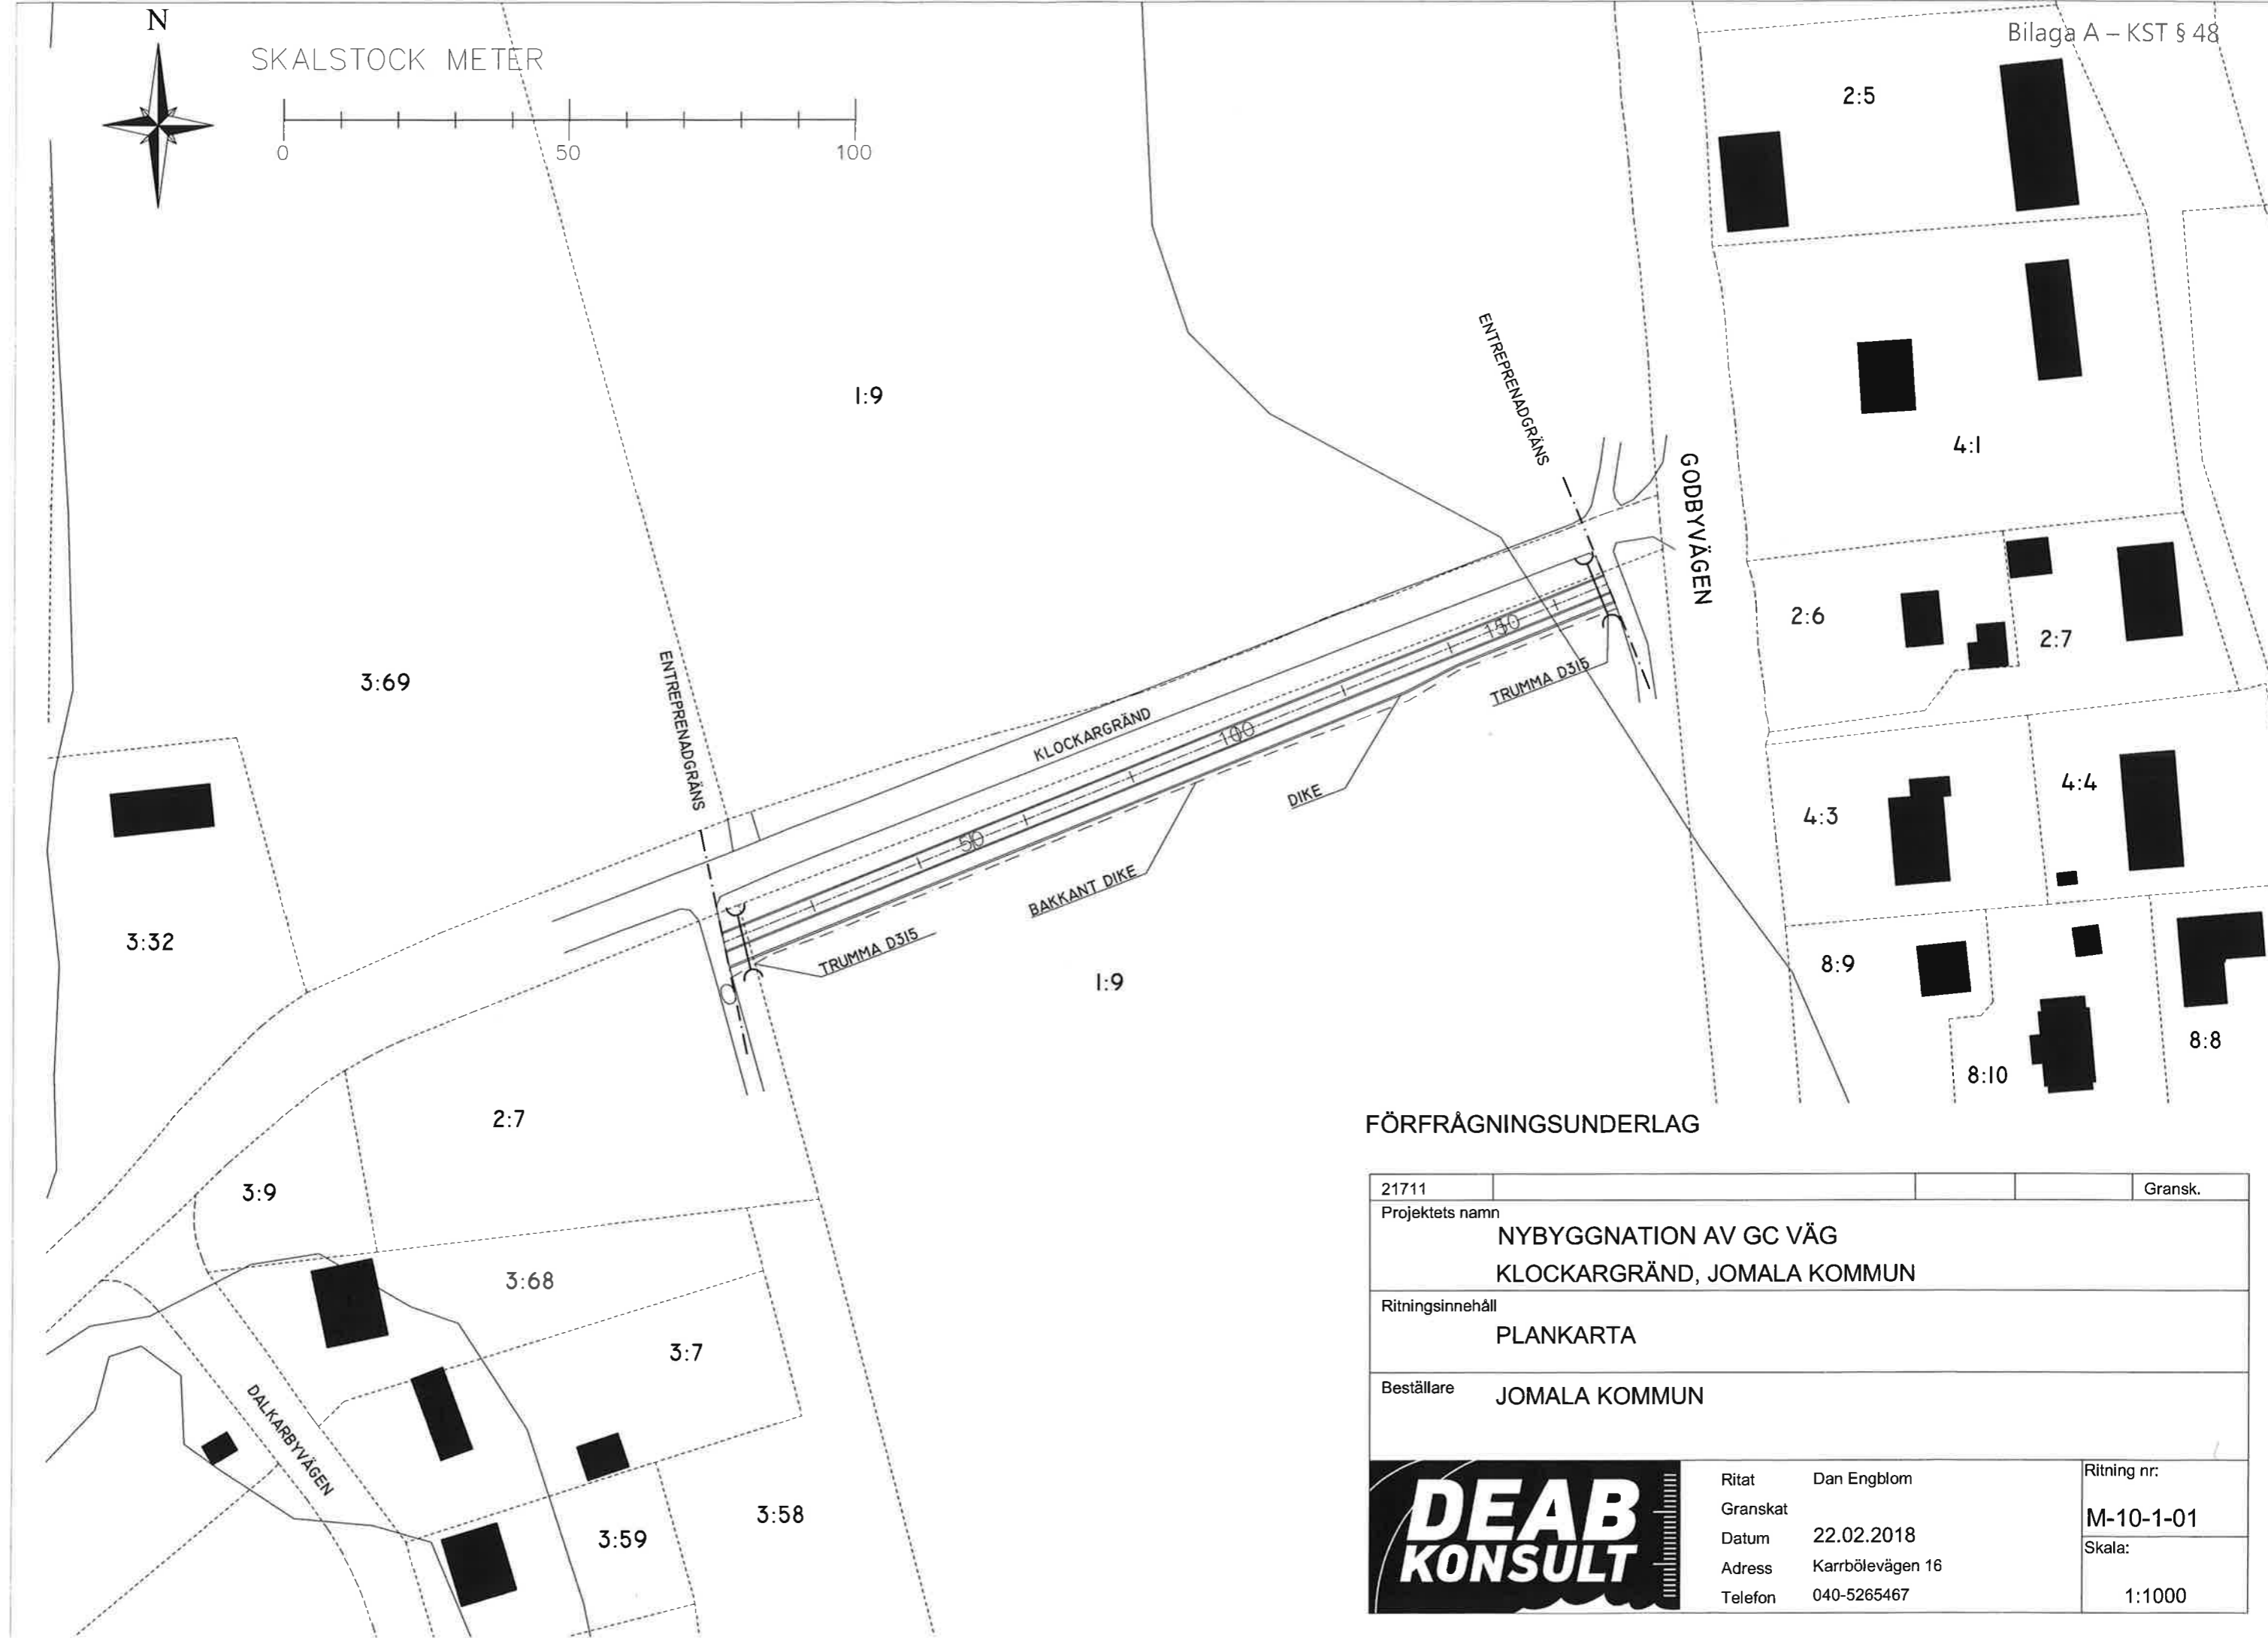

SKALSTOCK METER

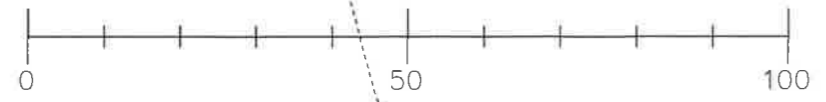

FÖRFRÅGNINGSUNDERLAG

21711			Gransk.
Projektets namn NYBYGGNATION AV GC VÄG KLOCKARGRÄND, JOMALA KOMMUN			
Ritningsinnehåll PLANKARTA			
Beställare JOMALA KOMMUN			
		Ritat	Dan Engblom
		Granskat	
		Datum	22.02.2018
		Adress	Karrbölevägen 16
		Telefon	040-5265467
		Ritning nr:	M-10-1-01
		Skala:	1:1000