



SKALSTOCK METER

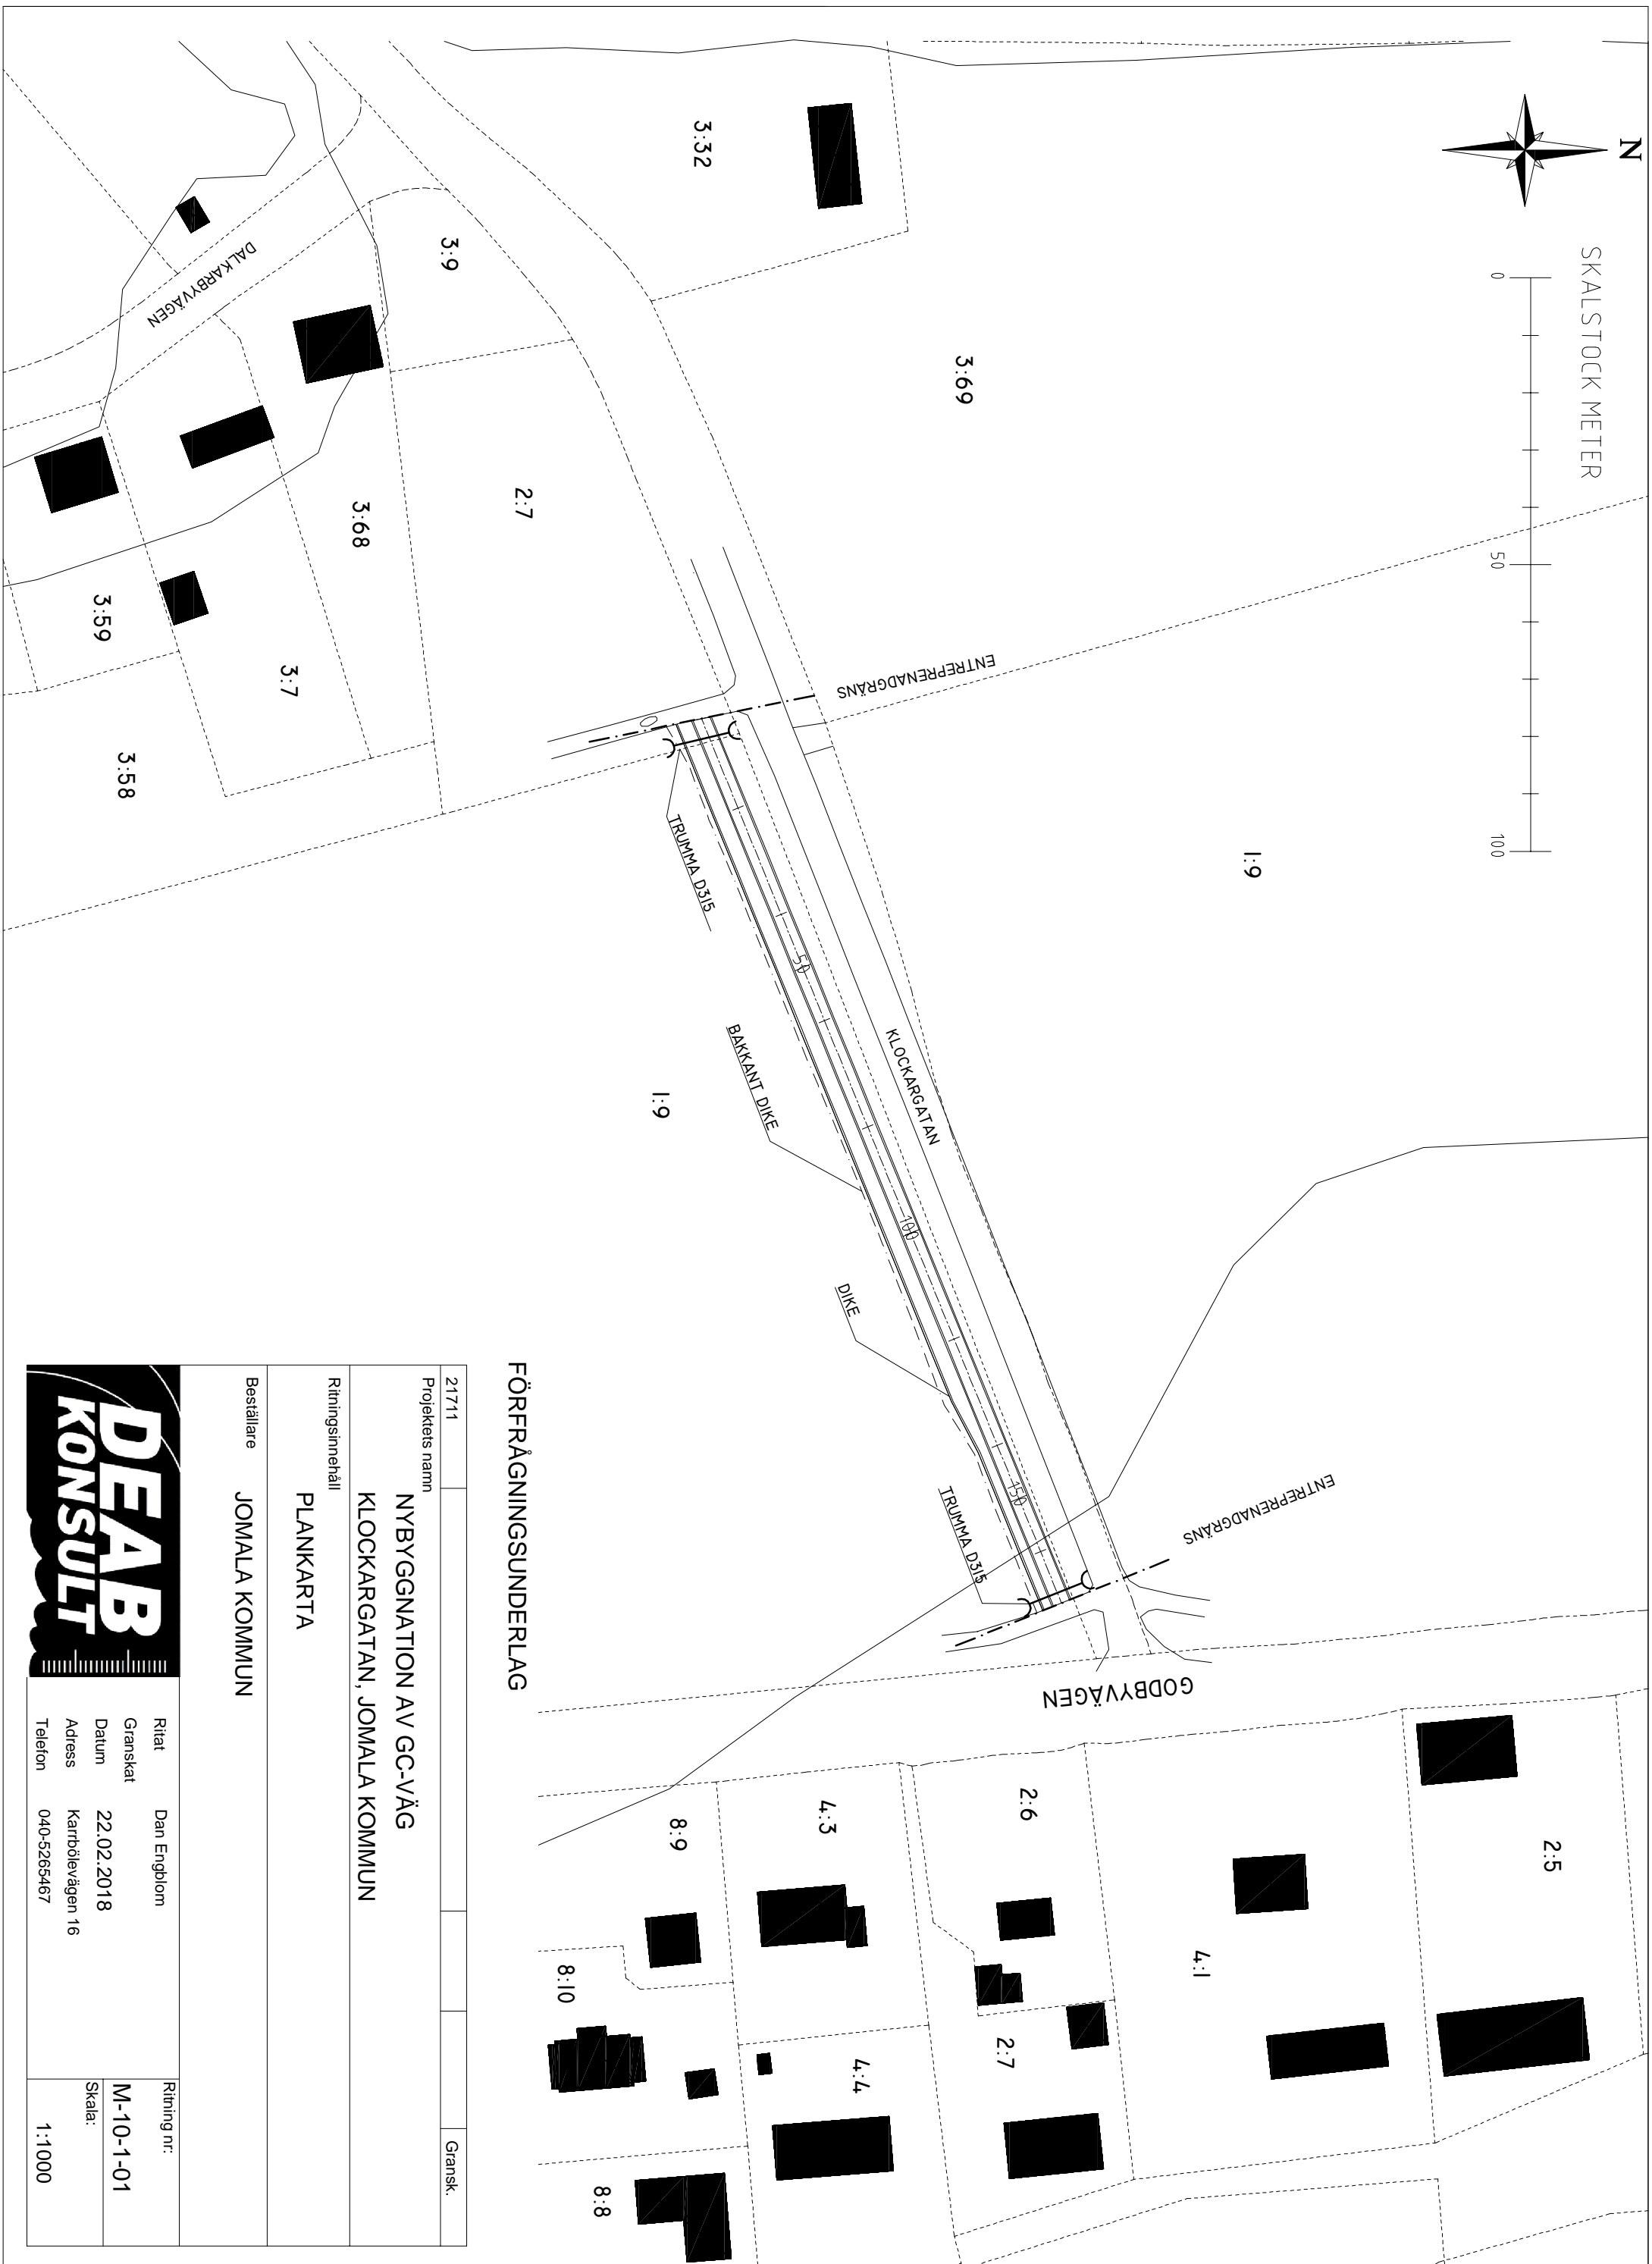

FÖRFRÅGNINGSUNDERLAG

21711		Gransk.
Projektets namn NYBYGGNATION AV GC-VÄG KLOCKARGATAN, JOMALA KOMMUN		
Ritningsinnehåll PLANKARTA		
Beställare JOMALA KOMMUN		
Ritad	Dan Engblom	Ritning nr:
Granskat		M-10-1-01
Datum	22.02.2018	Skala:
Adress	Karhölevägen 16	1:1000
Telefon	040-5265467	

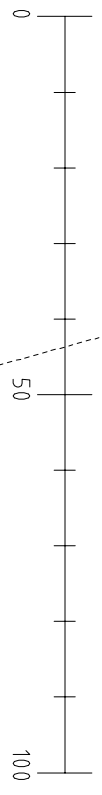