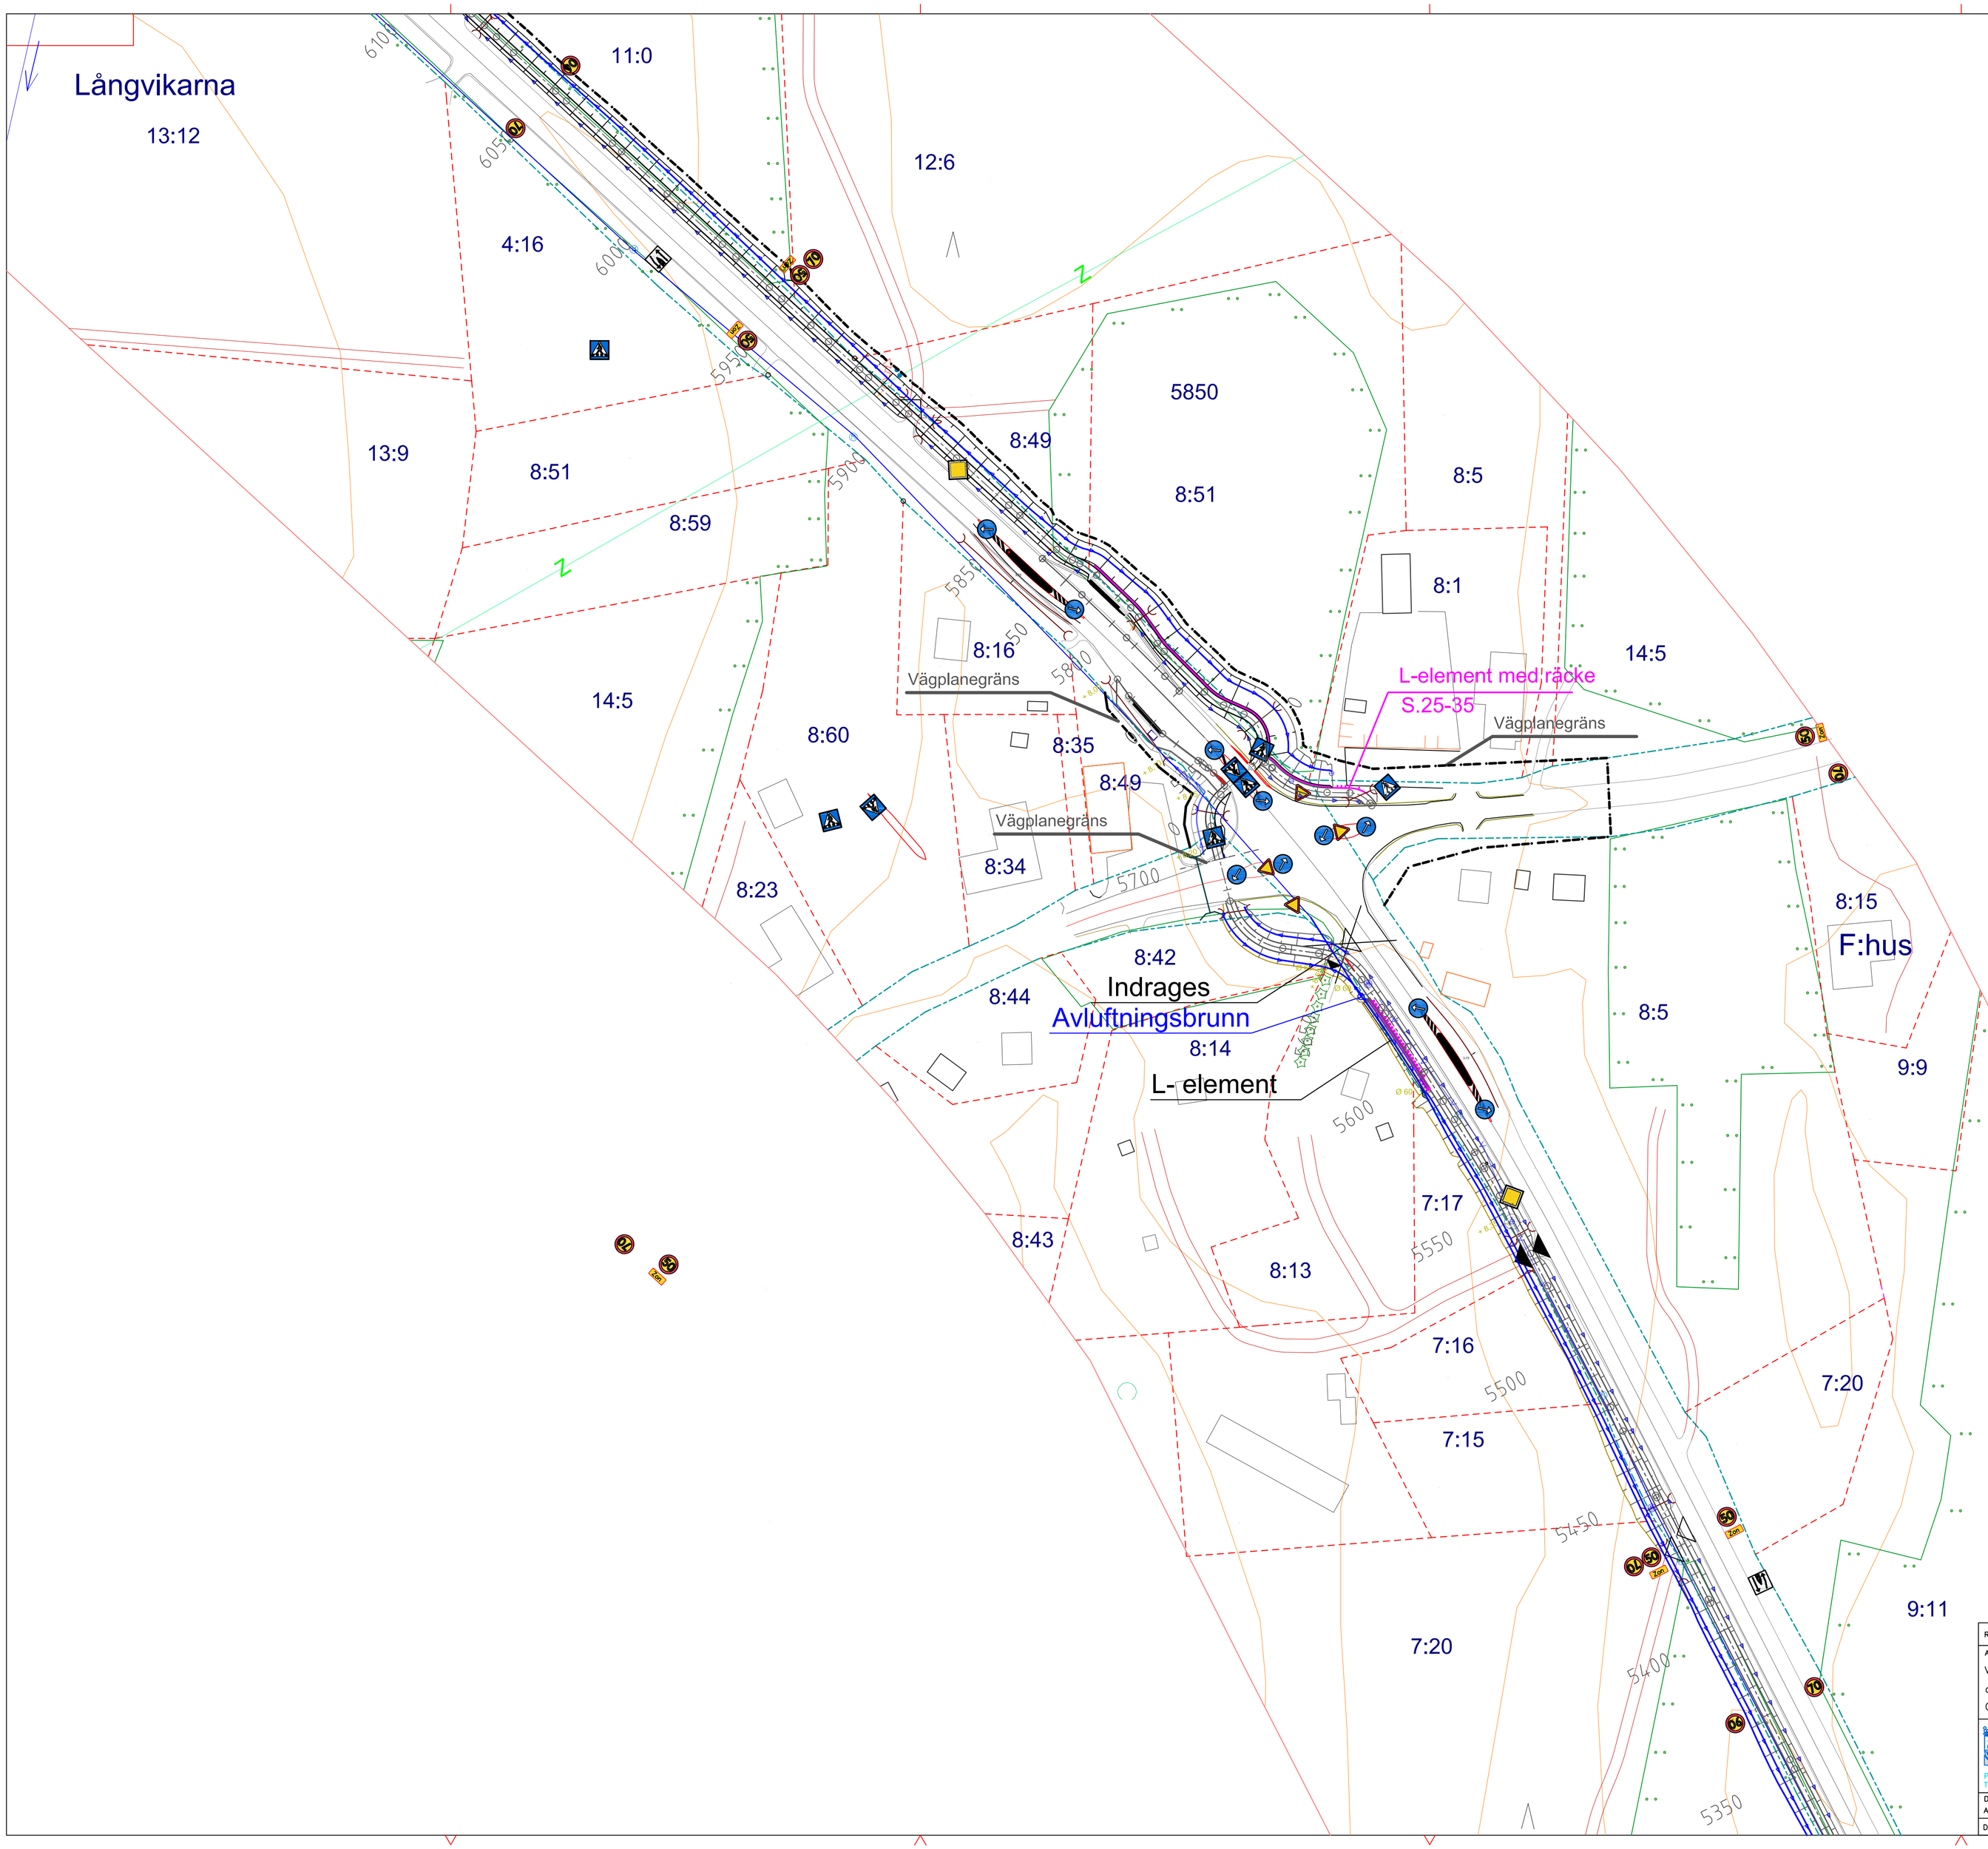

REV.	ANTAL	REVIDERINGEN AVSER	SIGNATUR	DATUM

ARBETE
VÄGPLAN för bygande av separat gång- och cykelväg, parallellt med landsväg nr 1, Gottby–Östanträsk

RITNINGSINNEHÅLL OCH SKALA
PLANKARTA
SEKTIONER 5700–6050
1:1000

Ålands landskapsregering
PB 1060, AX-22111 MARIEHAMN
Tel: 018-25000 Fax: 018-23790 www.regeringen.ax/trafik

RITAT: LEIF HÄGGLUND
GRANSKAT: BJÖRN EKBLOM
PLANERAT: LEIF HÄGGLUND
GODKÄNT: BJÖRN EKBLOM

DIARIENUMMER/ARBETSNUMMER: ÅLR2020/2114
DATUM: 04.06.2020
RITNINGSNUMMER: V1–10–120