


REV.	ANTAL	REVISERINGS ANSÄR	REVISOR	REVISOR	REVISOR
ARBETE					
Vägnation för byggnad av separat gång- och cykelväg, parallellt med landsväg nr 1, Gotby - Östentorsk					
RITNINGSMÄTTI OCH SKALA			RITNINGSMÄTTI OCH SKALA		
TVÄRRÖFILER			TVÄRRÖFILER		
SEKTIONER 5700-6400			SEKTIONER 5700-6400		
1:100/1:100			1:100/1:100		
RITNINGSNUMMER			RITNINGSNUMMER		
V1-30-135			V1-30-135		
Pg 1060, A4-22111 WÄGEMÅN Tel: 018-22000 Fax: 018-23190 www.regeringen.ax/veik ÖBARENHÄLLER/ARBETSNUMMER ALR2020/2114 DATUM 17.03.2020					
RITNINGSNUMMER			RITNINGSNUMMER		
V1-30-135			V1-30-135		
RITNINGSNUMMER			RITNINGSNUMMER		
V1-30-135			V1-30-135		
RITNINGSNUMMER			RITNINGSNUMMER		
V1-30-135			V1-30-135		

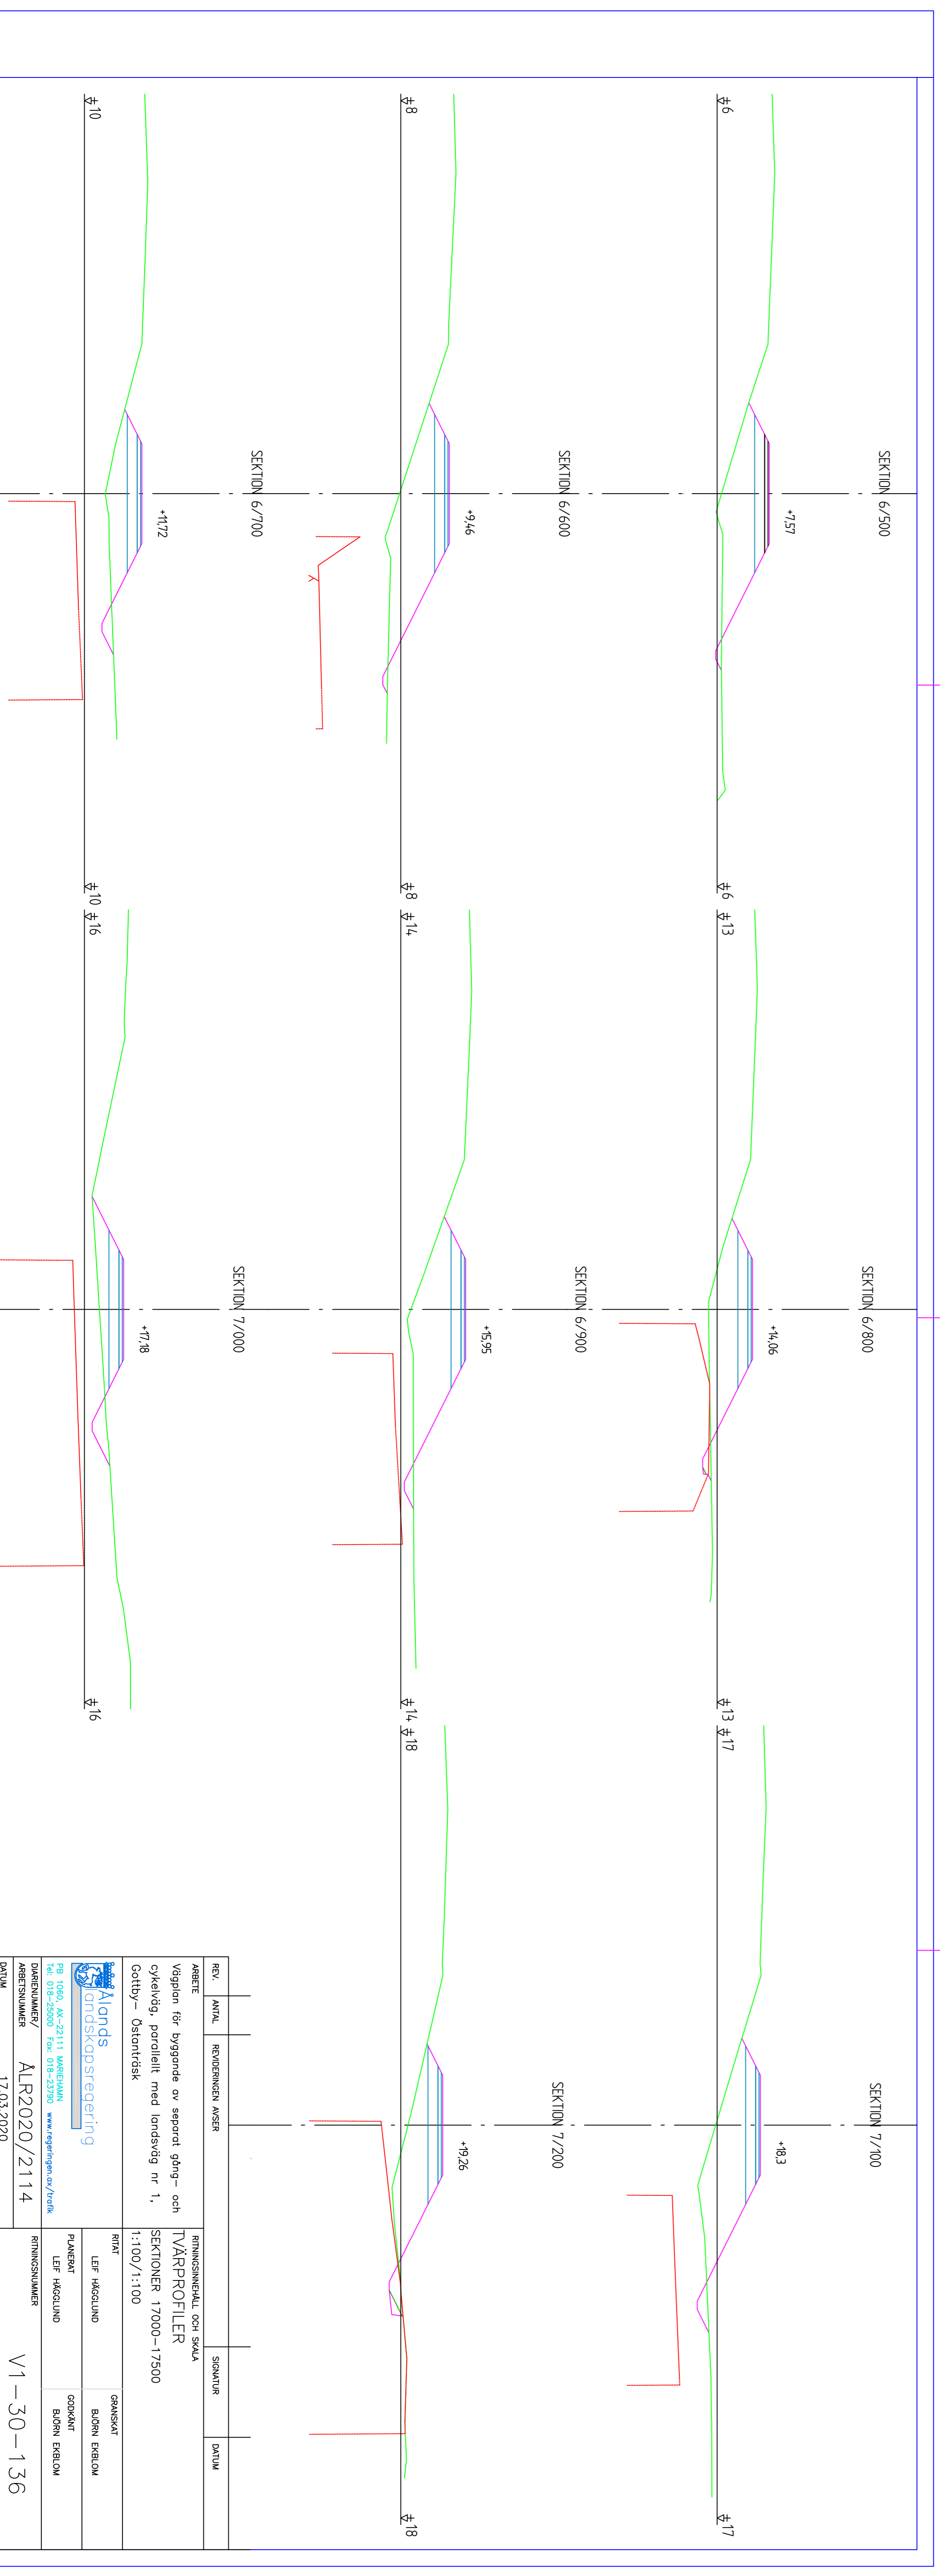

REV.	ANTAL	REVISERINGS ANSÄR	REVISOR	REVISOR	REVISOR
ARBETE					
Vägnation för byggnad av separat gång- och cykelväg, parallellt med landsväg nr 1, Gotby - Östentorsk					
RITNINGSMÄTTI OCH SKALA			RITNINGSMÄTTI OCH SKALA		
TVÄRRÖFILER			TVÄRRÖFILER		
SEKTIONER 17000-17500			SEKTIONER 17000-17500		
1:100/1:100			1:100/1:100		
RITNINGSNUMMER			RITNINGSNUMMER		
V1-30-136			V1-30-136		
Pg 1060, A4-22111 WÄGEMÅN Tel: 018-22000 Fax: 018-23190 www.regeringen.ax/veik ÖBARENHÄLLER/ARBETSNUMMER ALR2020/2114 DATUM 17.03.2020					
RITNINGSNUMMER			RITNINGSNUMMER		
V1-30-136			V1-30-136		
RITNINGSNUMMER			RITNINGSNUMMER		
V1-30-136			V1-30-136		
RITNINGSNUMMER			RITNINGSNUMMER		
V1-30-136			V1-30-136		