


REV.	ANTAL	REVIDERENGEN ANSÖR	REVISOR	REVISOR	REVISOR
ARBETE					
Vägnation för byggande av separat gång- och cykelväg, parallellt med landsväg nr 1, Götby - Östläntråsk			RÄNNINGSNIVÅ OCH SKALA		
			TVÄRRÖFILER		
			SEKTIONER 7300-7700		
			1:100/1:100		
Pg 1060, A4-22111 WÄGEMÅN Tel: 018-25000 Fax: 018-23190 www.regeringen.ax/veik			PLANERAT LEF HÅGGLUND GODKÄNT LEF HÅGGLUND BUDEN ERIELM		
ÖVERENSOMMÅN/ ARBETSNUMMER ALR2020/2114 DATUM 17.03.2020			RÄNNINGSNUMMER V1-30-137		

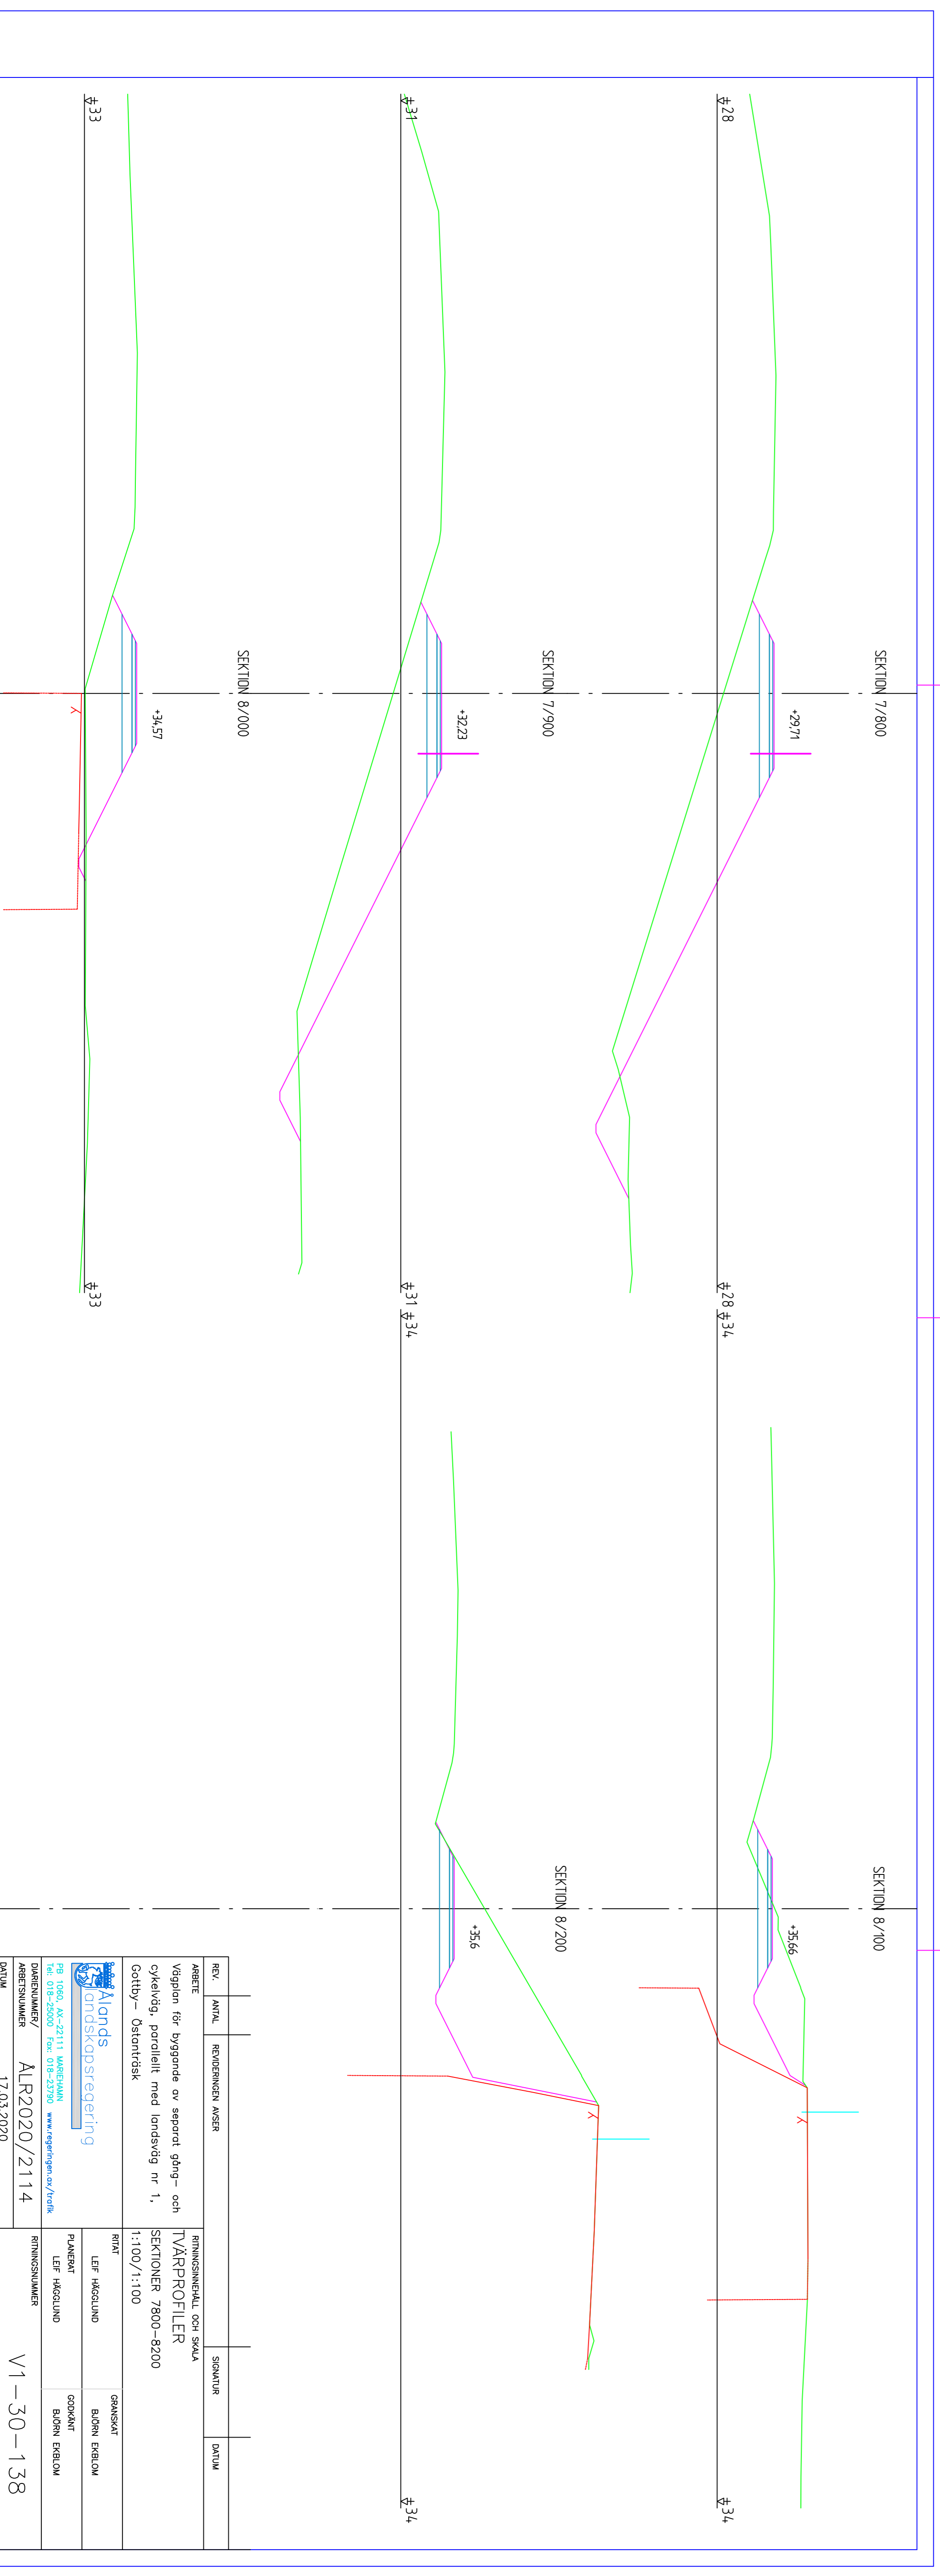

REV.	ANTAL	REVIDERENGEN ANSÖR	REVISOR	REVISOR	REVISOR
ARBETE					
Vägnation för byggande av separat gång- och cykelväg, parallellt med landsväg nr 1, Götby - Östläntråsk			RÄNNINGSNIVÅ OCH SKALA		
			TVÄRRÖFILER		
			SEKTIONER 7800-8200		
			1:100/1:100		
Pg 1060, A4-22111 WÄGEMÅN Tel: 018-25000 Fax: 018-23190 www.regeringen.ax/veik			PLANERAT LEF HÅGGLUND GODKÄNT LEF HÅGGLUND BUDEN ERIELM		
ÖVERENSOMMÅN/ ARBETSNUMMER ALR2020/2114 DATUM 17.03.2020			RÄNNINGSNUMMER V1-30-138		