


REV.	ANTAL	REVIDERINGEN ANSÖR	REVISOR	REVISOR	REVISOR
ARBETE	RÄNNINGSREKALL OCH SKALA				
Vägnation för byggnade av separat gång- och cykelväg, parallellt med landsväg nr 1, Götby - Östamträsk			TVÄRRÖFILER		
			SEKTIONER 8300-8700		
			1:100/1:100		
			RINT		
			LEF HÅGLUND		
			GRANSKAT		
			BLÖRN ERIELM		
			ODKANT		
			LEF HÅGLUND		
			BLÖRN ERIELM		
DIREKTOR/ARBETSNUMMER			RÄNNINGSREKALL		
ALR2020/2114			V1-30-139		
DATUM			17.03.2020		

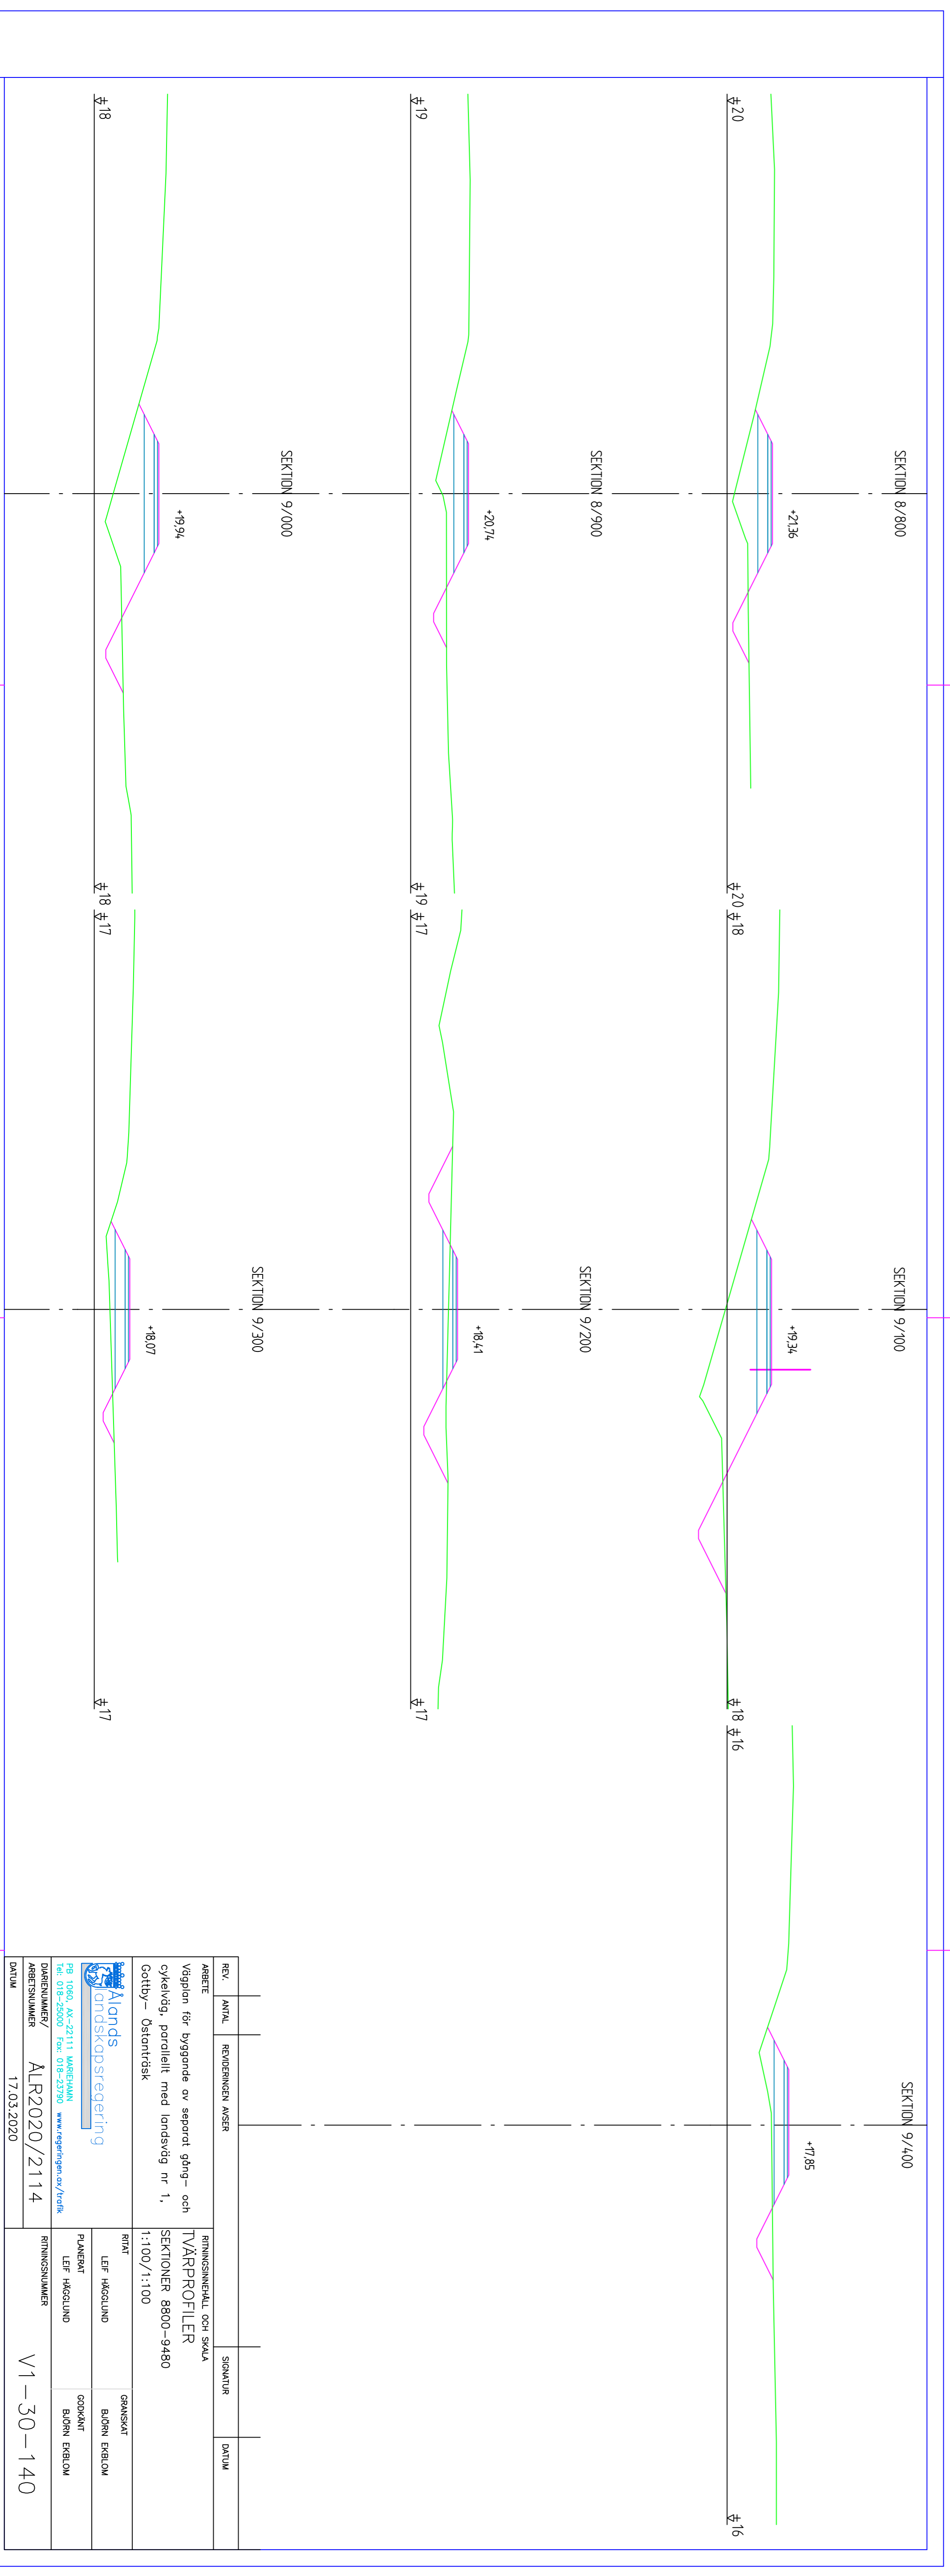

REV.	ANTAL	REVIDERINGEN ANSÖR	REVISOR	REVISOR	REVISOR
ARBETE	RÄNNINGSREKALL OCH SKALA				
Vägnation för byggnade av separat gång- och cykelväg, parallellt med landsväg nr 1, Götby - Östamträsk			TVÄRRÖFILER		
			SEKTIONER 8800-9480		
			1:100/1:100		
			RINT		
			LEF HÅGLUND		
			GRANSKAT		
			BLÖRN ERIELM		
			ODKANT		
			LEF HÅGLUND		
			BLÖRN ERIELM		
DIREKTOR/ARBETSNUMMER			RÄNNINGSREKALL		
ALR2020/2114			V1-30-140		
DATUM			17.03.2020		

Alands ömskåpsregering
 Pg 1060, Ax-22111 WÅGEMÅN
 Tel: 018-25000 Fax: 018-23190 www.regeringen.ax/vaifk
 DIREKTOR/ARBETSNUMMER: ALR2020/2114
 DATUM: 17.03.2020