


# Vägplanegräns

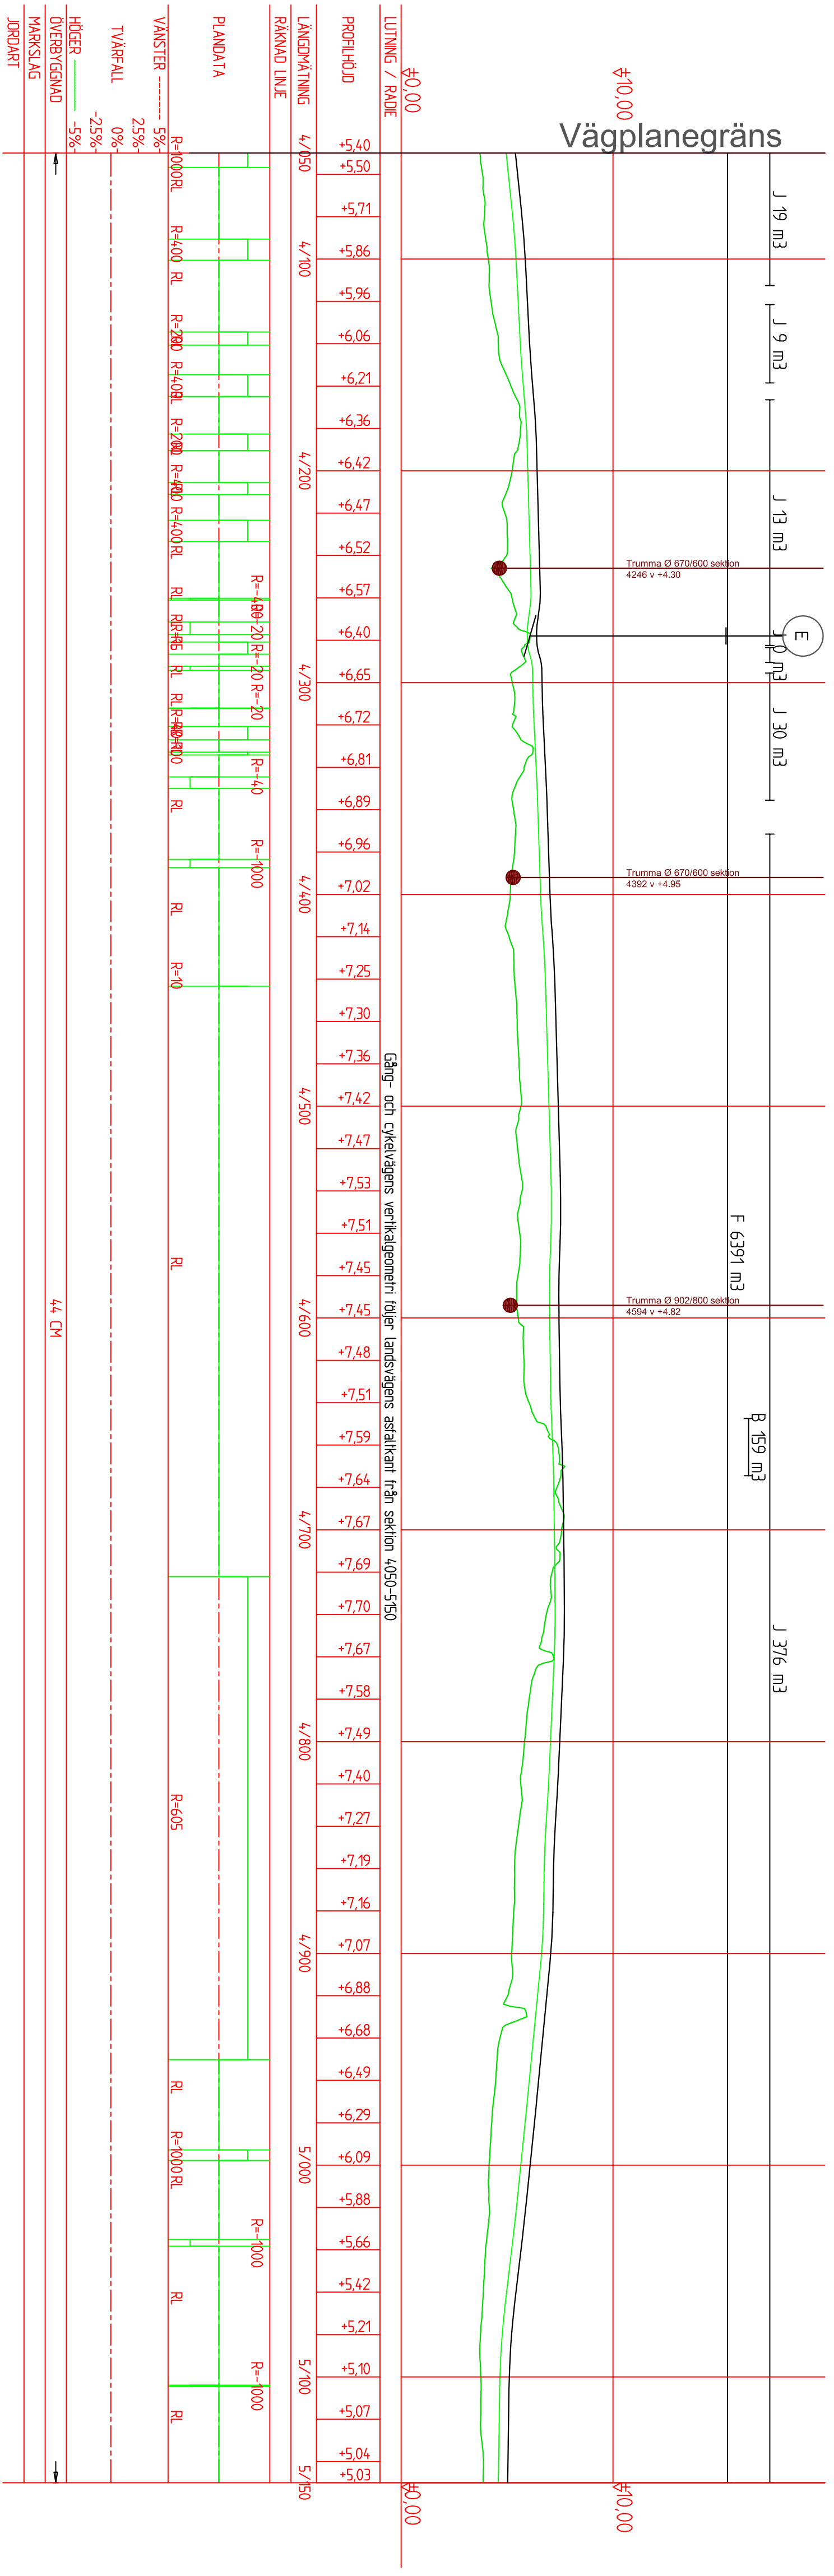

REV.	ANTAL	REVIDERINGEN ANSÄR	SIGNATUR	DATUM
ARBETE				
VÄGPLAN för byggnad av separat gång- och cykelväg, parallellt med landsväg nr 1, Utgångarna i Gotby-Gottby				
RITNINGSNIVÅ OCH SKALA LÄNGDPROFIL, etapp 3 SEKTIONER 4050 - 5150 1:2000			RITARE LEIF HÄGGLUND GRANSKAT BJÖRN EKBLÖM	
PLANERAT LEIF HÄGGLUND GODKÄNT BJÖRN EKBLÖM			RITNINGSNIVÅ V1-20-35	
ARBETSNUMMER / ARBETSNUMMER ALR2018/24				
DATUM 31.05.2018				



Alands ömsköpsregering

BB 1050, AX-22111 MAREHAMN  
 Tel: 018-25000 Fax: 018-23790 www.regeringen.ax/trdfik