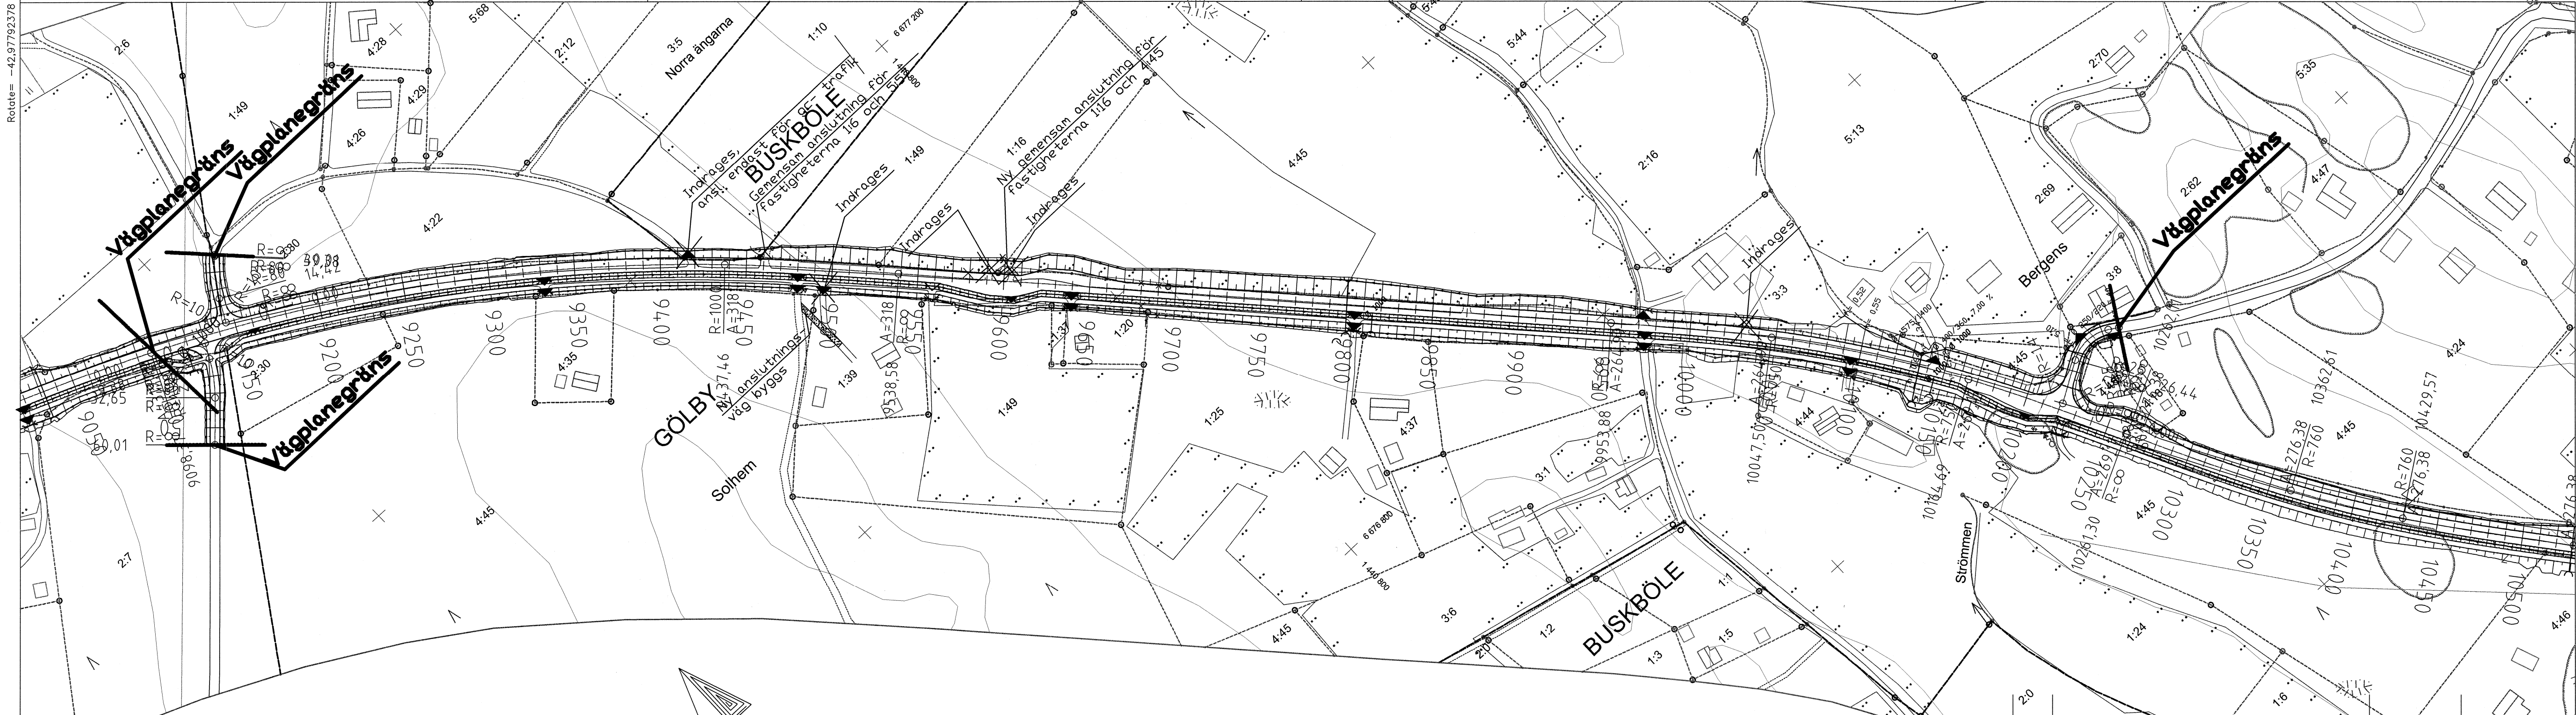


REV.	ANTAL	REVIDERINGEN AVSER	SIGNATUR	DATUM
ARBETE VÄGPLAN LANDSVÄG 40, TINGSBACKA- GÖLBY FINSTRÖM			RITNINGSINNEHÅLL OCH SKALA PLANRITNING SEKTION 9050-10500 SKALA 1:2000	
 Ålands länslösa myndigheter PB 1060, AX-22111 MARIEHAMN Tel: 018-25000 Fax: 018-23790 www.regeringen.ax/trafik			RITAT LEIF HÄGGLUND	GRANSKAT BJÖRN EKBLOM
			PLANERAT LEIF HÄGGLUND	GODKÄNT BJÖRN EKBLOM
DIARIENUMMER/ ARBETSNUMMER			RITNINGSNUMMER	
ÅLR 2015/12223			V40-10-1	
DATUM			22.04.2016	