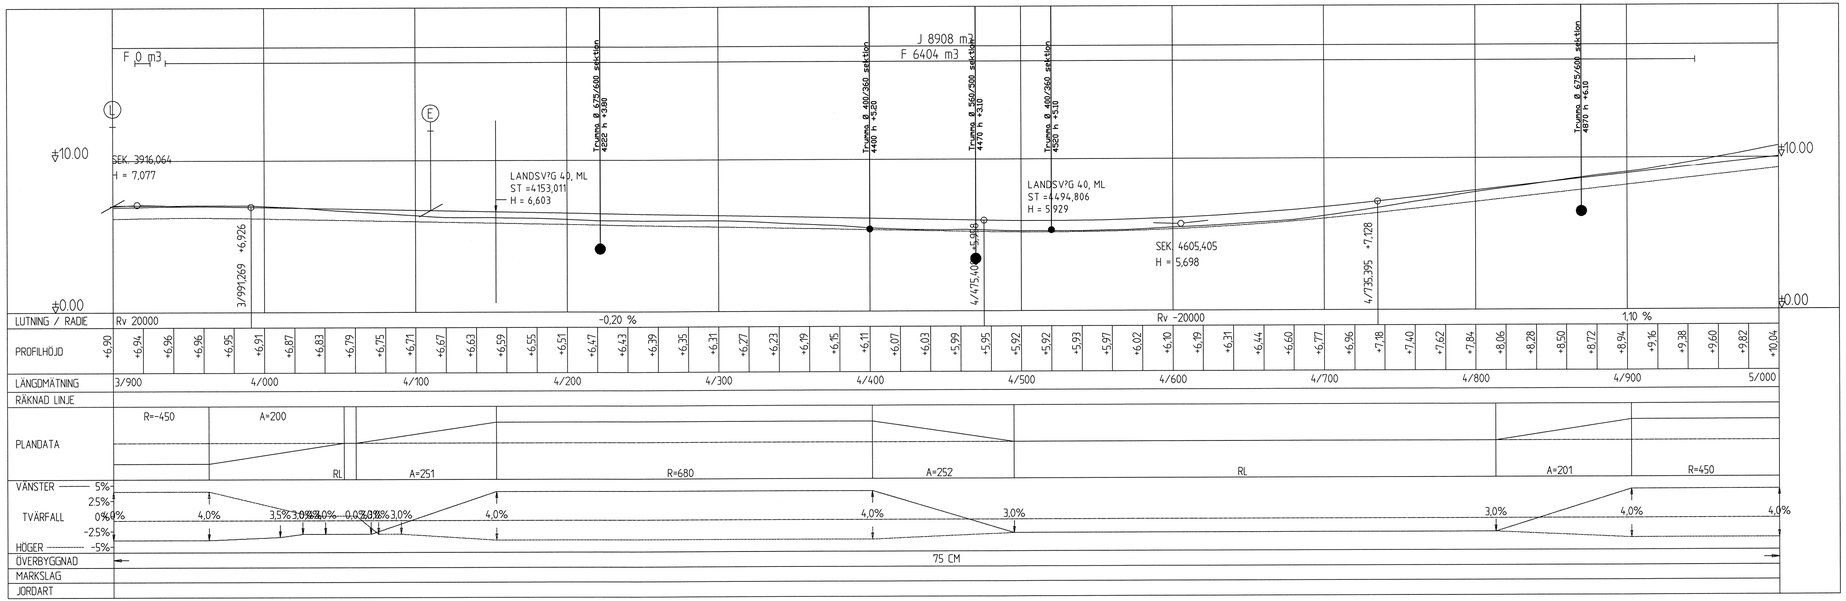

REV.	ANTAL	REVIDERINGEN AVSER	SIGNATUR	DATUM

ARBETE
VÄGPLAN
LANDSVÄG 40, BJERSTRÖM–EMKARBY
FINSTRÖM

RITNINGSINNEHÅLL OCH SKALA
LÄNGDPROFIL
SEKTION 3900–5000
SKALA 1:2000/1:200

Ålands landskapsregering
PB 1060, AX–22111 MARIEHAMN
Tel: 018–25000 Fax: 018–23790 www.regeringen.ax/trafik

RITAT LEIF HÄGGLUND
GRANSKAT BJÖRN EKBLOM
PLANERAT LEIF HÄGGLUND
GODKÄNT BJÖRN EKBLOM

DIARIENUMMER/ ARBETSNUMMER ÅLR 2015/1795
DATUM 02.11.2015
RITNINGSNUMMER V40–20–24