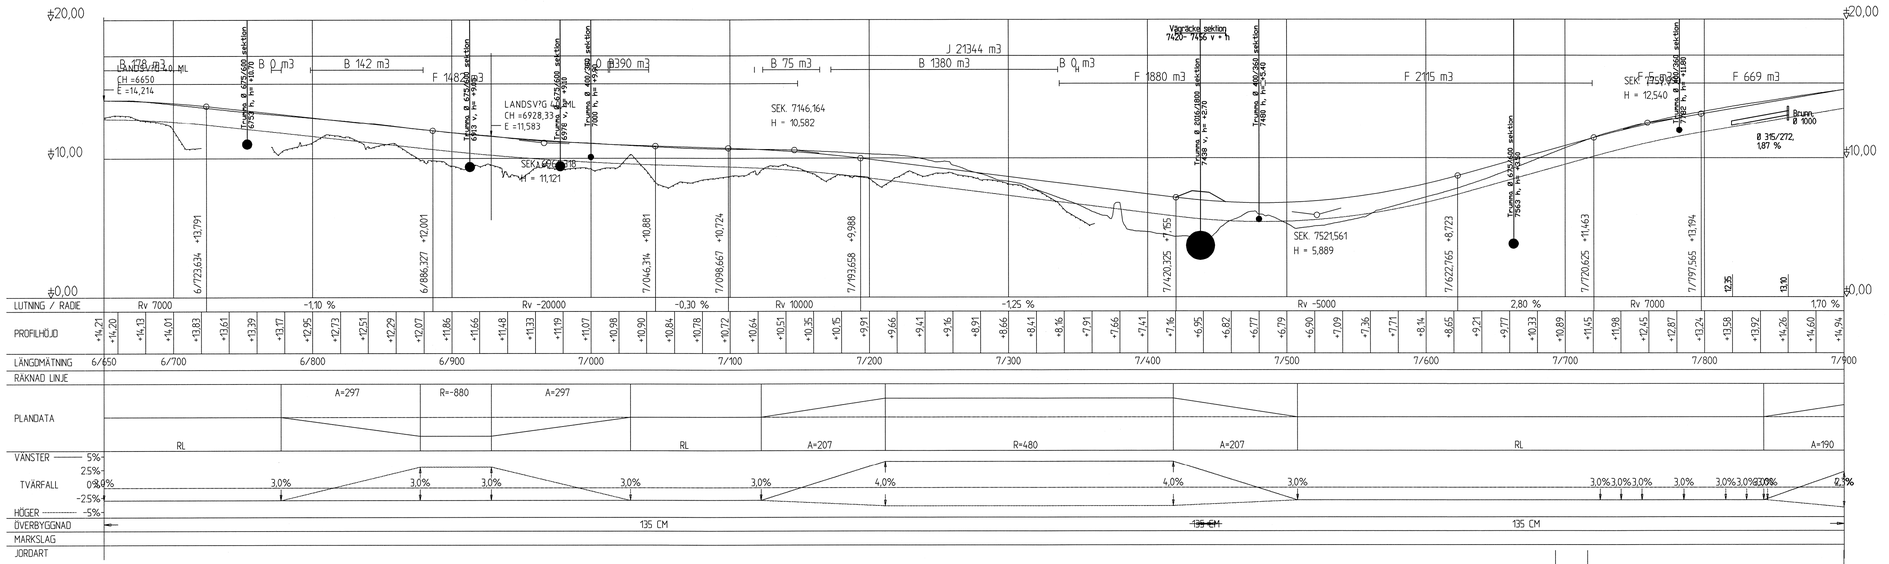

REV.	ANTAL	REVIDERINGEN AVSER	SIGNATUR	DATUM

ARBETE
VÄGPLAN
LANDSVÄG 40, EMKARBY– TINGSBACKA
FINSTRÖM

RITNINGSINNEHÅLL OCH SKALA
LÄNGDPROFIL
SEKTION 6650–7900
SKALA 1:2000/1:200

Ålands landskapsregering
PB 1060, AX-22111 MARIEHAMN
Tel: 018-25000 Fax: 018-23790 www.regeringen.ax/trafik

RITAT: LEIF HÄGGLUND
GRANSKAT: BJÖRN EKBLOM
PLANERAT: LEIF HÄGGLUND
GODKÄNT: BJÖRN EKBLOM

DIARIENUMMER/ ARBETSNUMMER: ÅLR 2015/12222
DATUM: 22.04.2016
RITNINGSNUMMER: V40–20–3