SEKTION 5/100

SEKTION 5/250

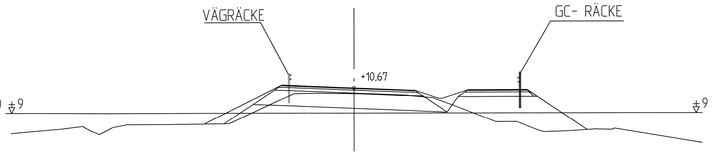

SEKTION 5/400

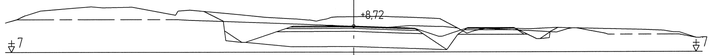

SEKTION 5/150

SEKTION 5/300

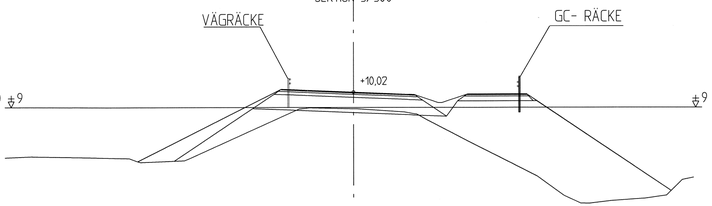

SEKTION 5/450

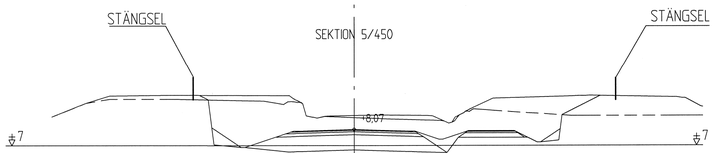

SEKTION 5/200

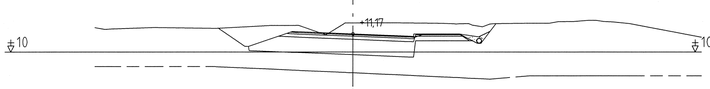

SEKTION 5/350

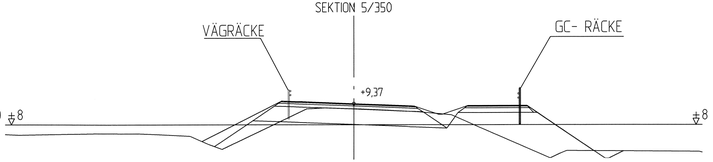

REV.	ANTAL	REVIDERINGEN AVSER	SIGNATUR	DATUM

ARBETE
VÄGPLAN
LANDSVÄG 40, BJERSTRÖM–EMKARBY
FINSTRÖM

RITNINGSINNEHÅLL OCH SKALA
TVÄRSEKTIONER
SEKTION 5100–5450
SKALA 1:200/1:200

Ålands landskapsregering
PB 1060, AX-22111 MARIEHAMN
Tel: 018-25000 Fax: 018-23790 www.regeringen.ax/trafik

RITAT: LEIF HÄGGLUND
GRANSKAT: BJÖRN EKBLOM
PLANERAT: LEIF HÄGGLUND
GODKÄNT: BJÖRN EKBLOM

DIARIENUMMER/ ARBETSNUMMER: ÅLR 2015/1795
DATUM: 02.11.2015

RITNINGSNUMMER
V40–30–38