



SEKTION 0/000


SEKTION 0/060

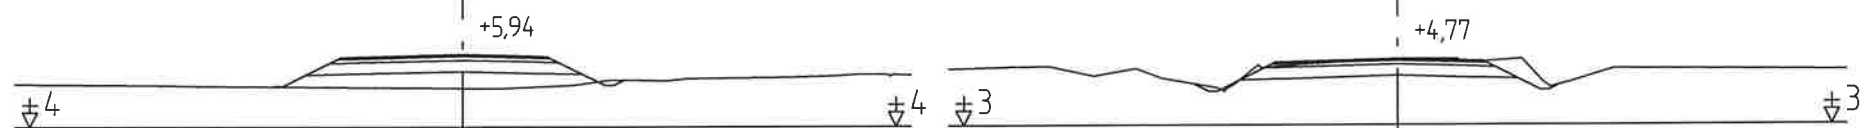

SEKTION 0/020

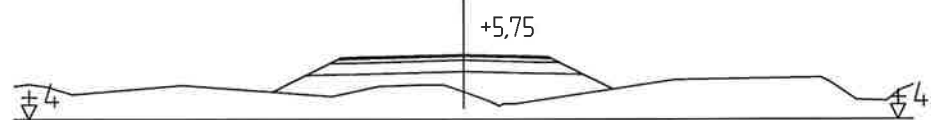

SEKTION 0/040

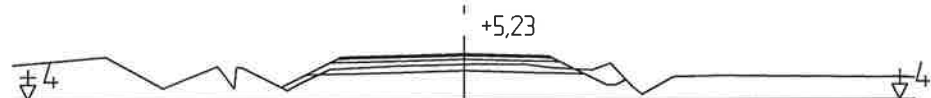

REV.	ANTAL	REVIDERINGEN AVSER	SIGNATUR	DATUM
ARBETE		RITNINGSSINNEHÅLL OCH SKALA		
VÄGPLAN		TVÄRSEKTIONER		
LANDSVÄG 40, Anslutning västra Bjerström		SEKTION 0-60		
FINSTRÖM		SKALA 1:200/1:200		
 Ålands landskapsregering PB 1060, AX-22111 MARIEHAMN Tel: 018-25000 Fax: 018-23790 www.regeringen.ax/trafik		RITAT	GRANSKAT	
		LEIF HÄGGLUND 	BJÖRN EKBLÖM	
DIARIENUMMER/ ARBETSNUMMER		PLANERAT	GODKÄNT	
		LEIF HÄGGLUND 	BJÖRN EKBLÖM	
DATUM		RITNINGSSNUMMER		
02.11.2015		ÅLR 2015/1795		V40-30-42