



SEKTION 0/000

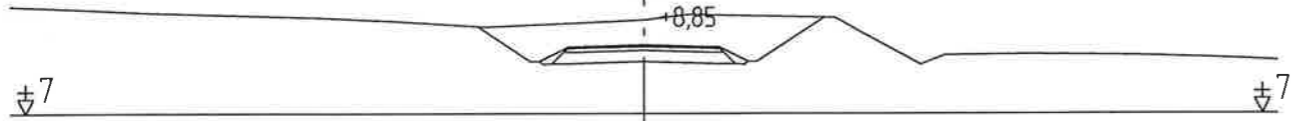

SEKTION 0/020

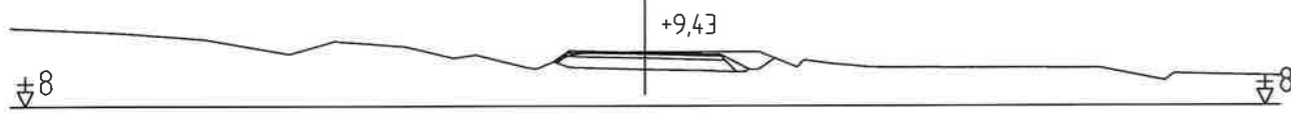

REV.	ANTAL	REVIDERINGEN AVSER	SIGNATUR	DATUM
ARBETE		RITNINGSSINNEHÅLL OCH SKALA		
VÄGPLAN		TVÄRSEKTIONER		
LANDSVÄG 40, Anslutning Landell		SEKTION 0-20		
FINSTRÖM		SKALA 1:200/1:200		
 Ålands landskapsregering PB 1060, AX-22111 MARIEHAMN Tel: 018-25000 Fax: 018-23790 www.regeringen.ax/trafik		RITAT	GRANSKÄT	
		LEIF HÄGGLUND 	BJÖRN EKBLÖM	
DIARIENUMMER/ ARBETSNUMMER		PLANERAT	GODKÄNT	
		LEIF HÄGGLUND 	BJÖRN EKBLÖM	
DATUM		RITNINGSSNUMMER		
02.11.2015		V40-30-47		
ÅLR 2015/1795				